
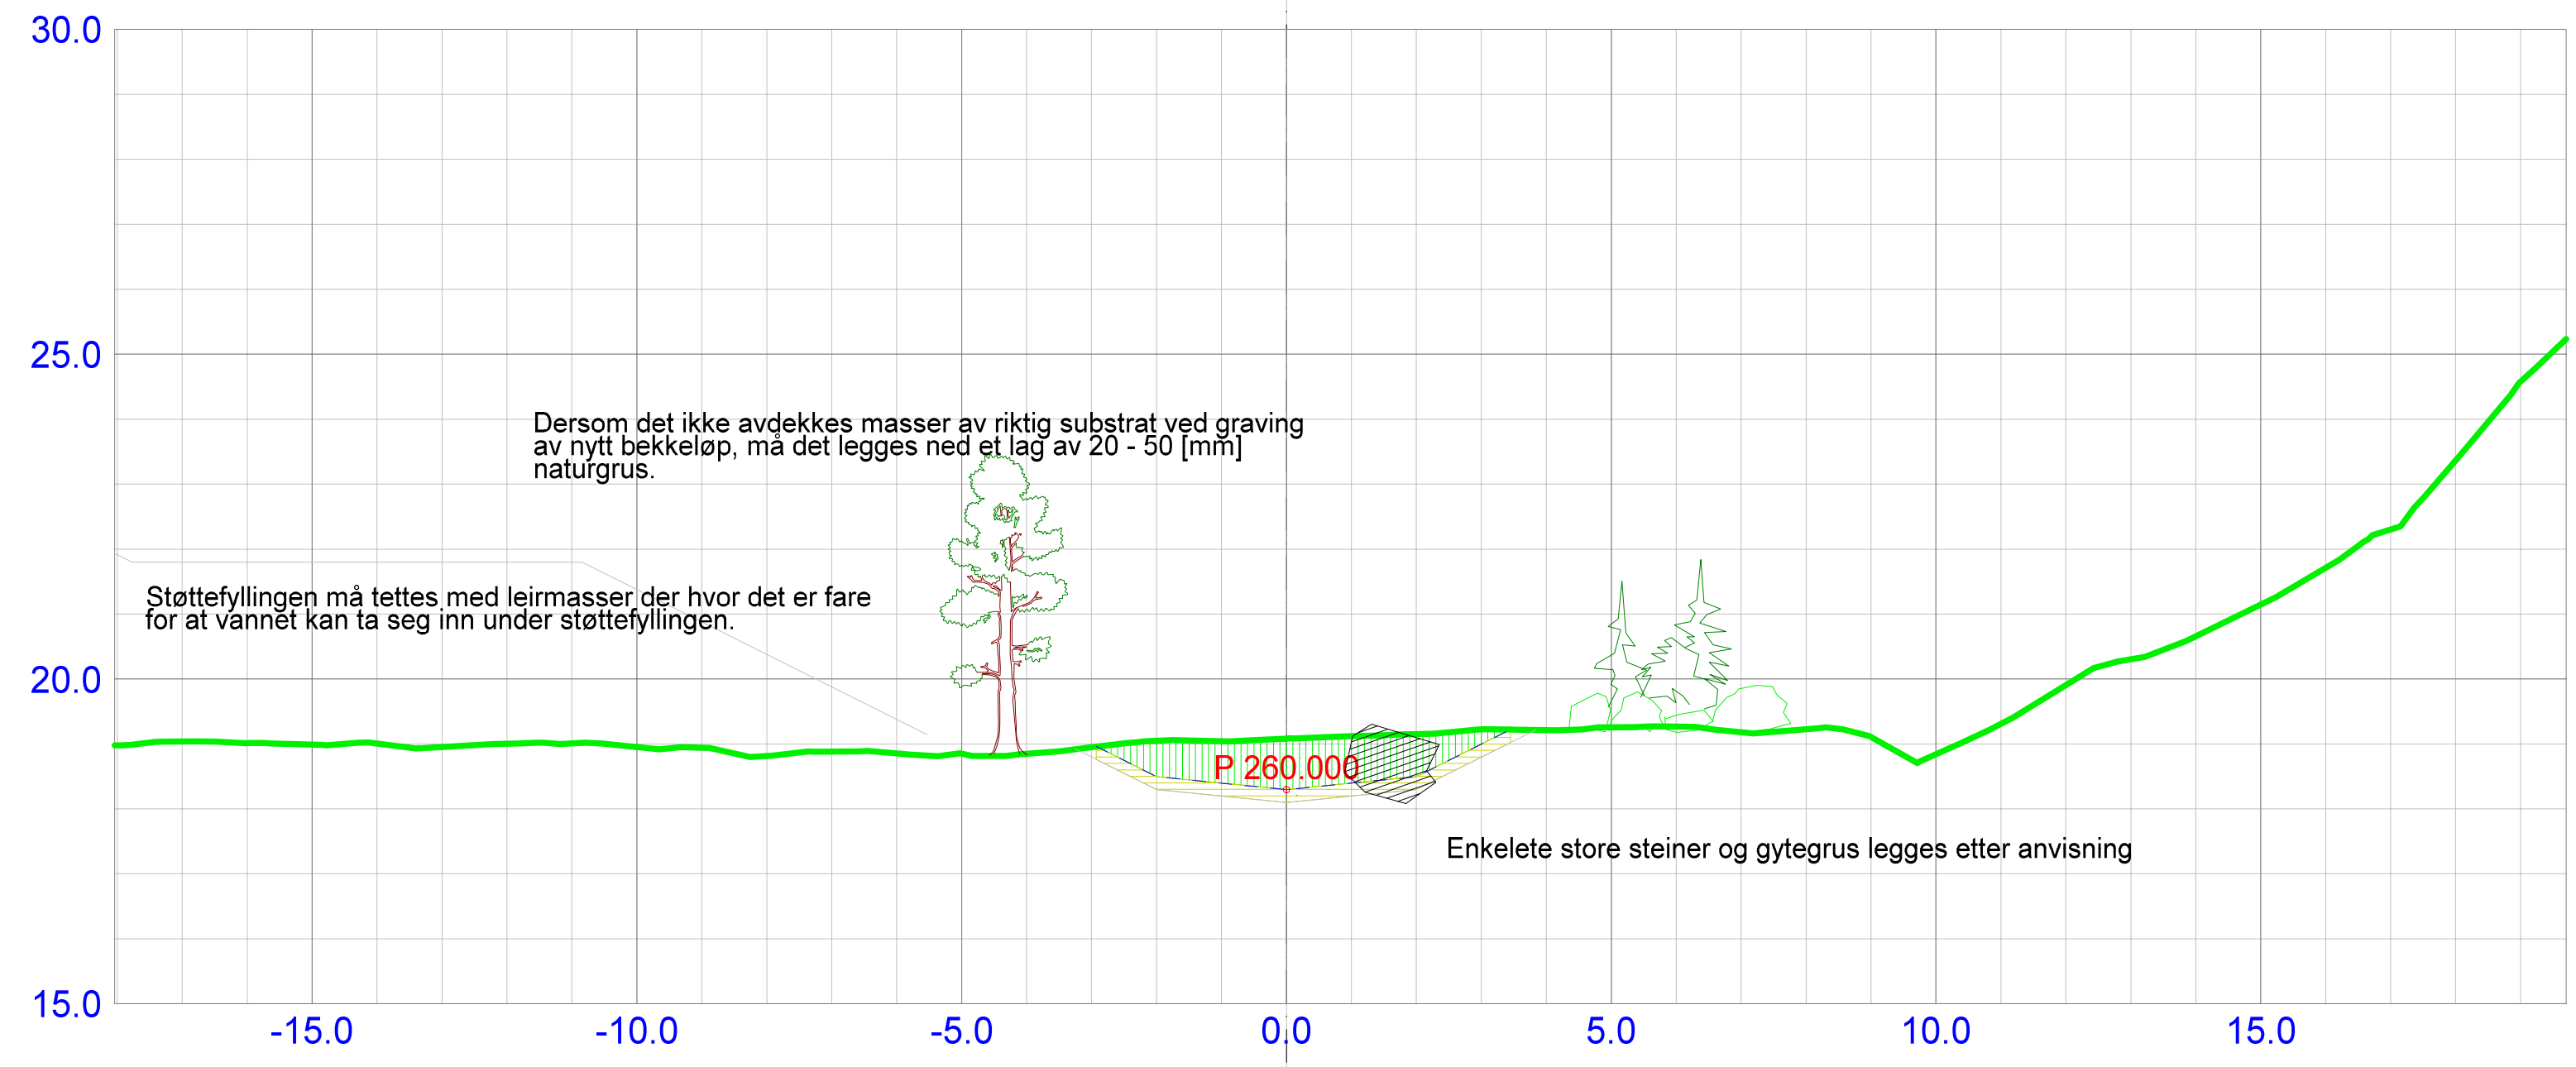


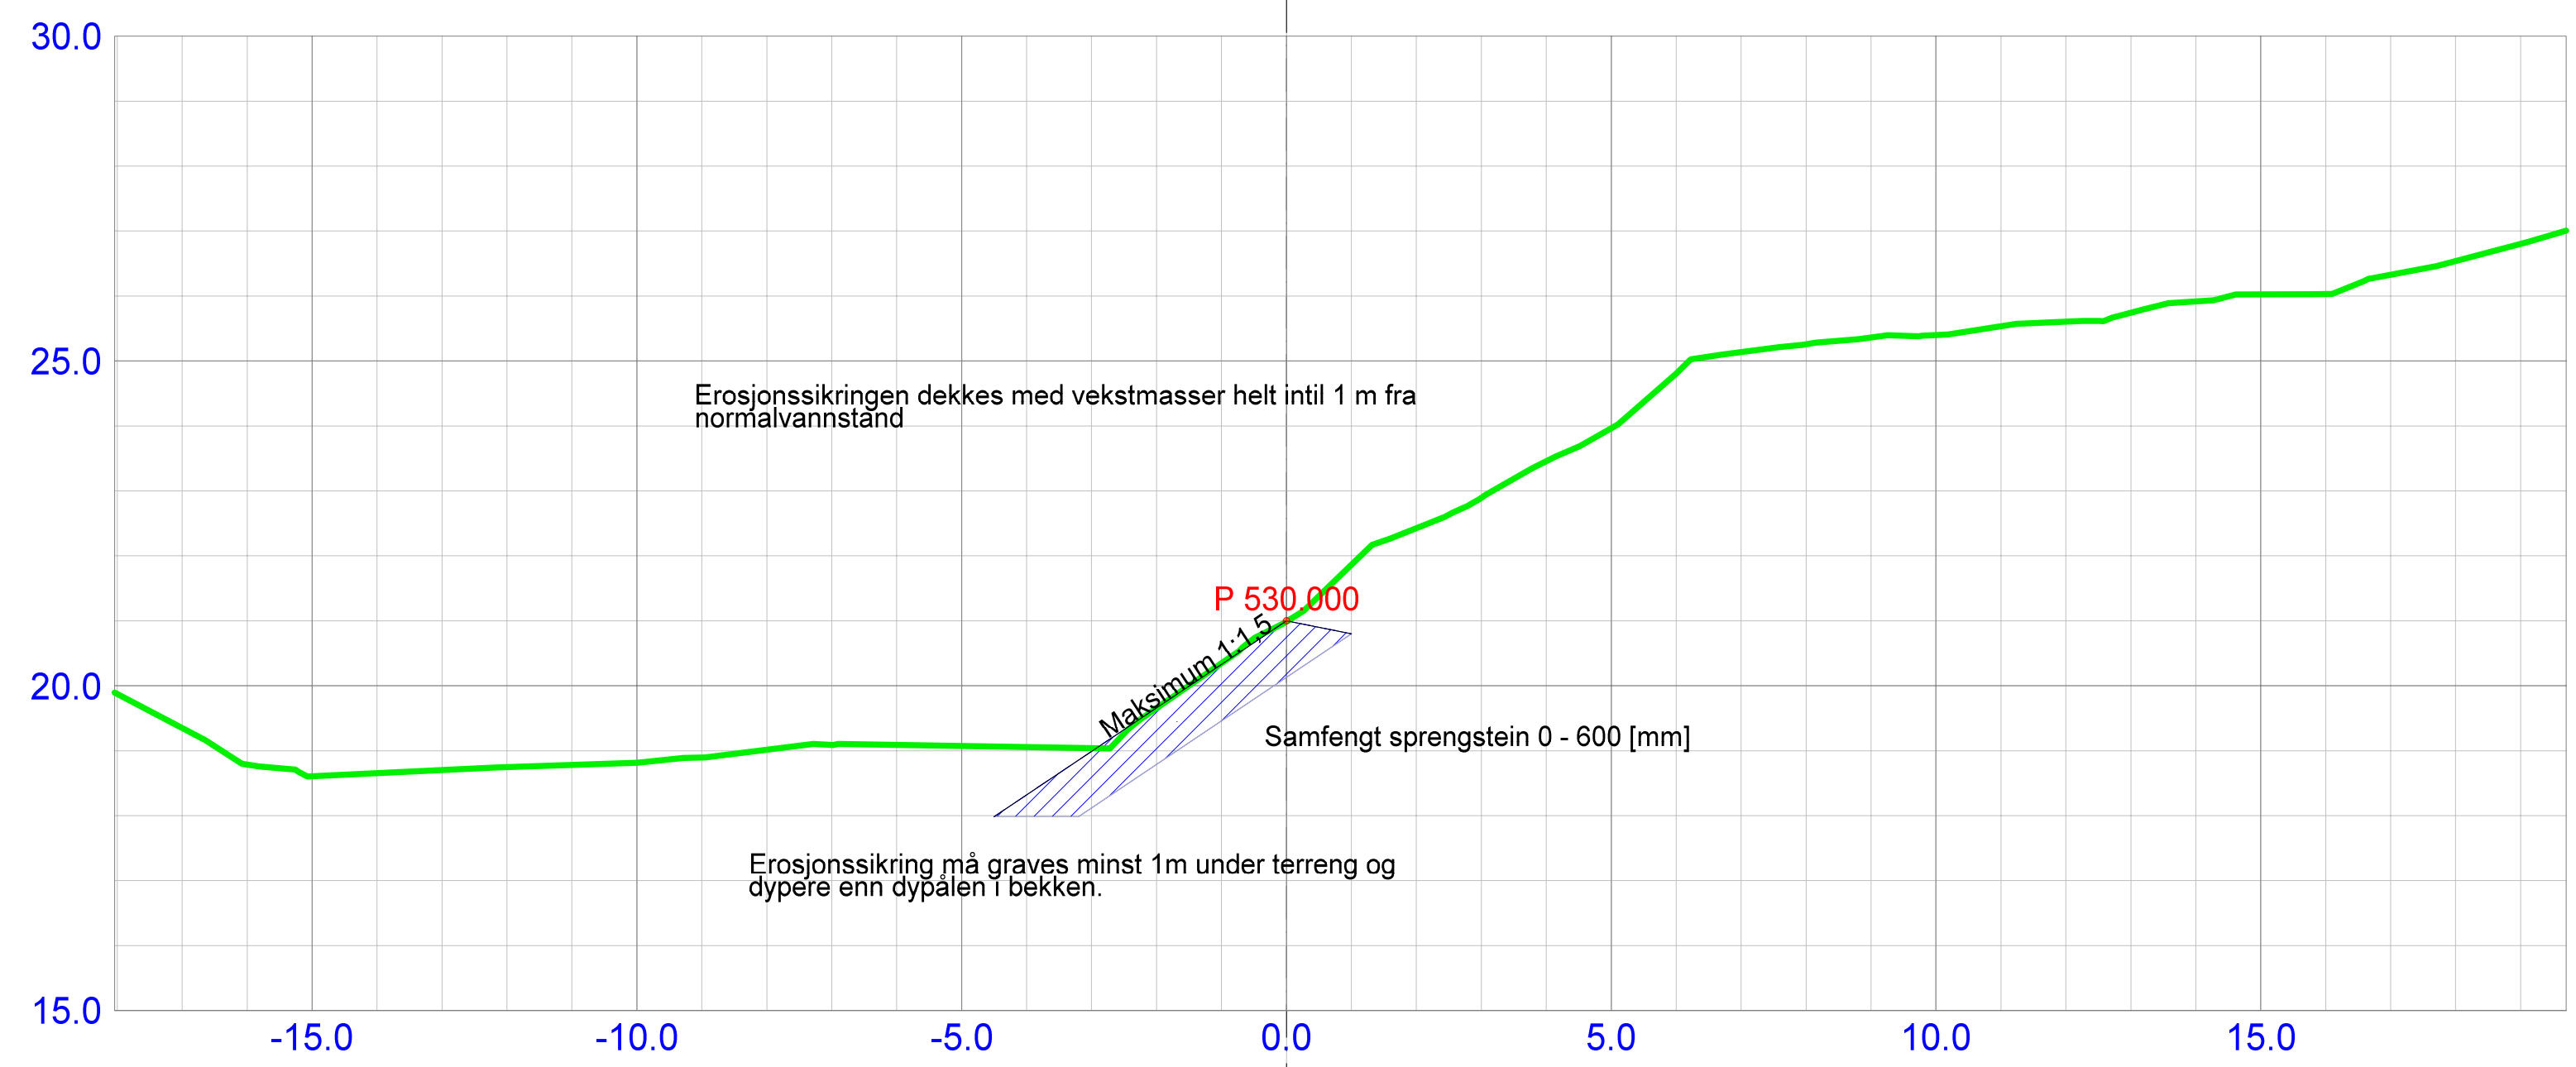

Kvikkleiresikring Filtvedt					
Kommune Hurum			Fylke Buskerud		
Dato 01.10.13	Konstr./Tegnet joma	Godkjent	Målestokk 1:100	 NVE Region Sør Postboks 2124 3103 Tønsberg Tlf.: 09575	
Prinsippskisse erosjonssikring og nytt bekkeleie					Erstatning for:
			Kvik4 501		
Henvisning:		Beregning:		Vassdr. nr.	