



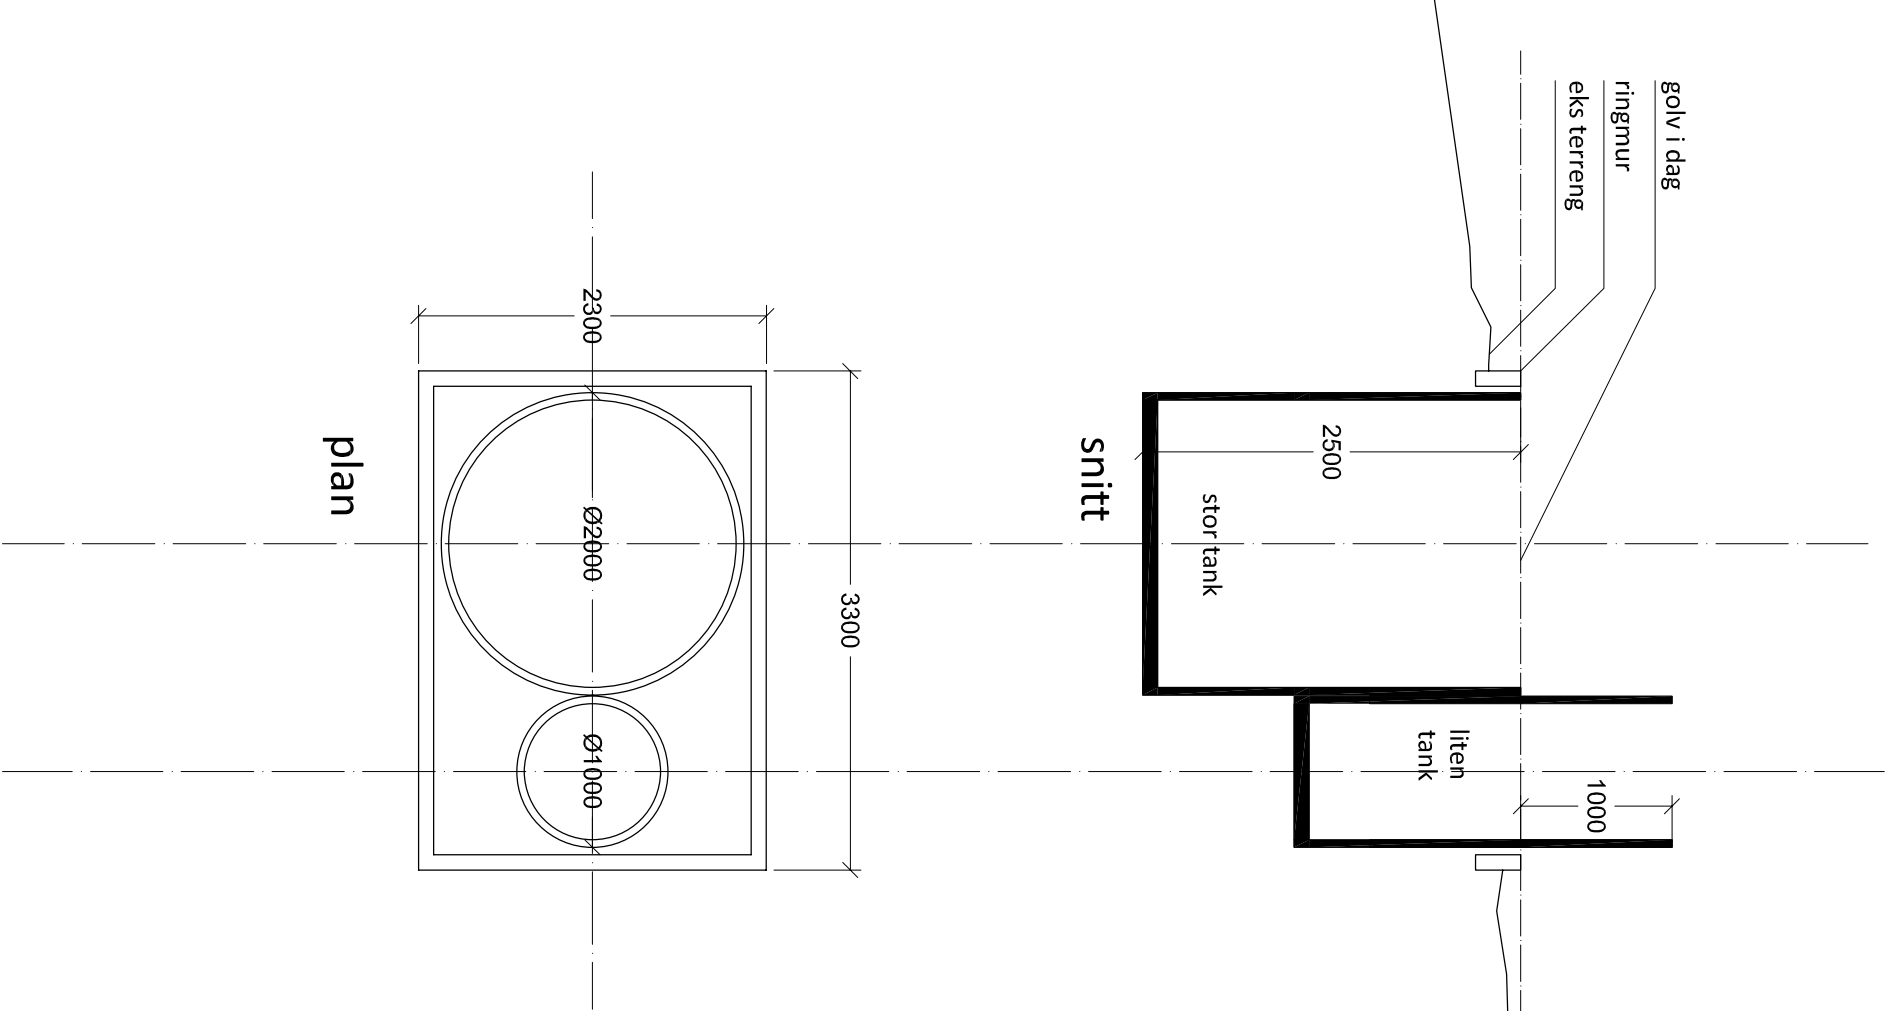

DAGENS SITUASJON

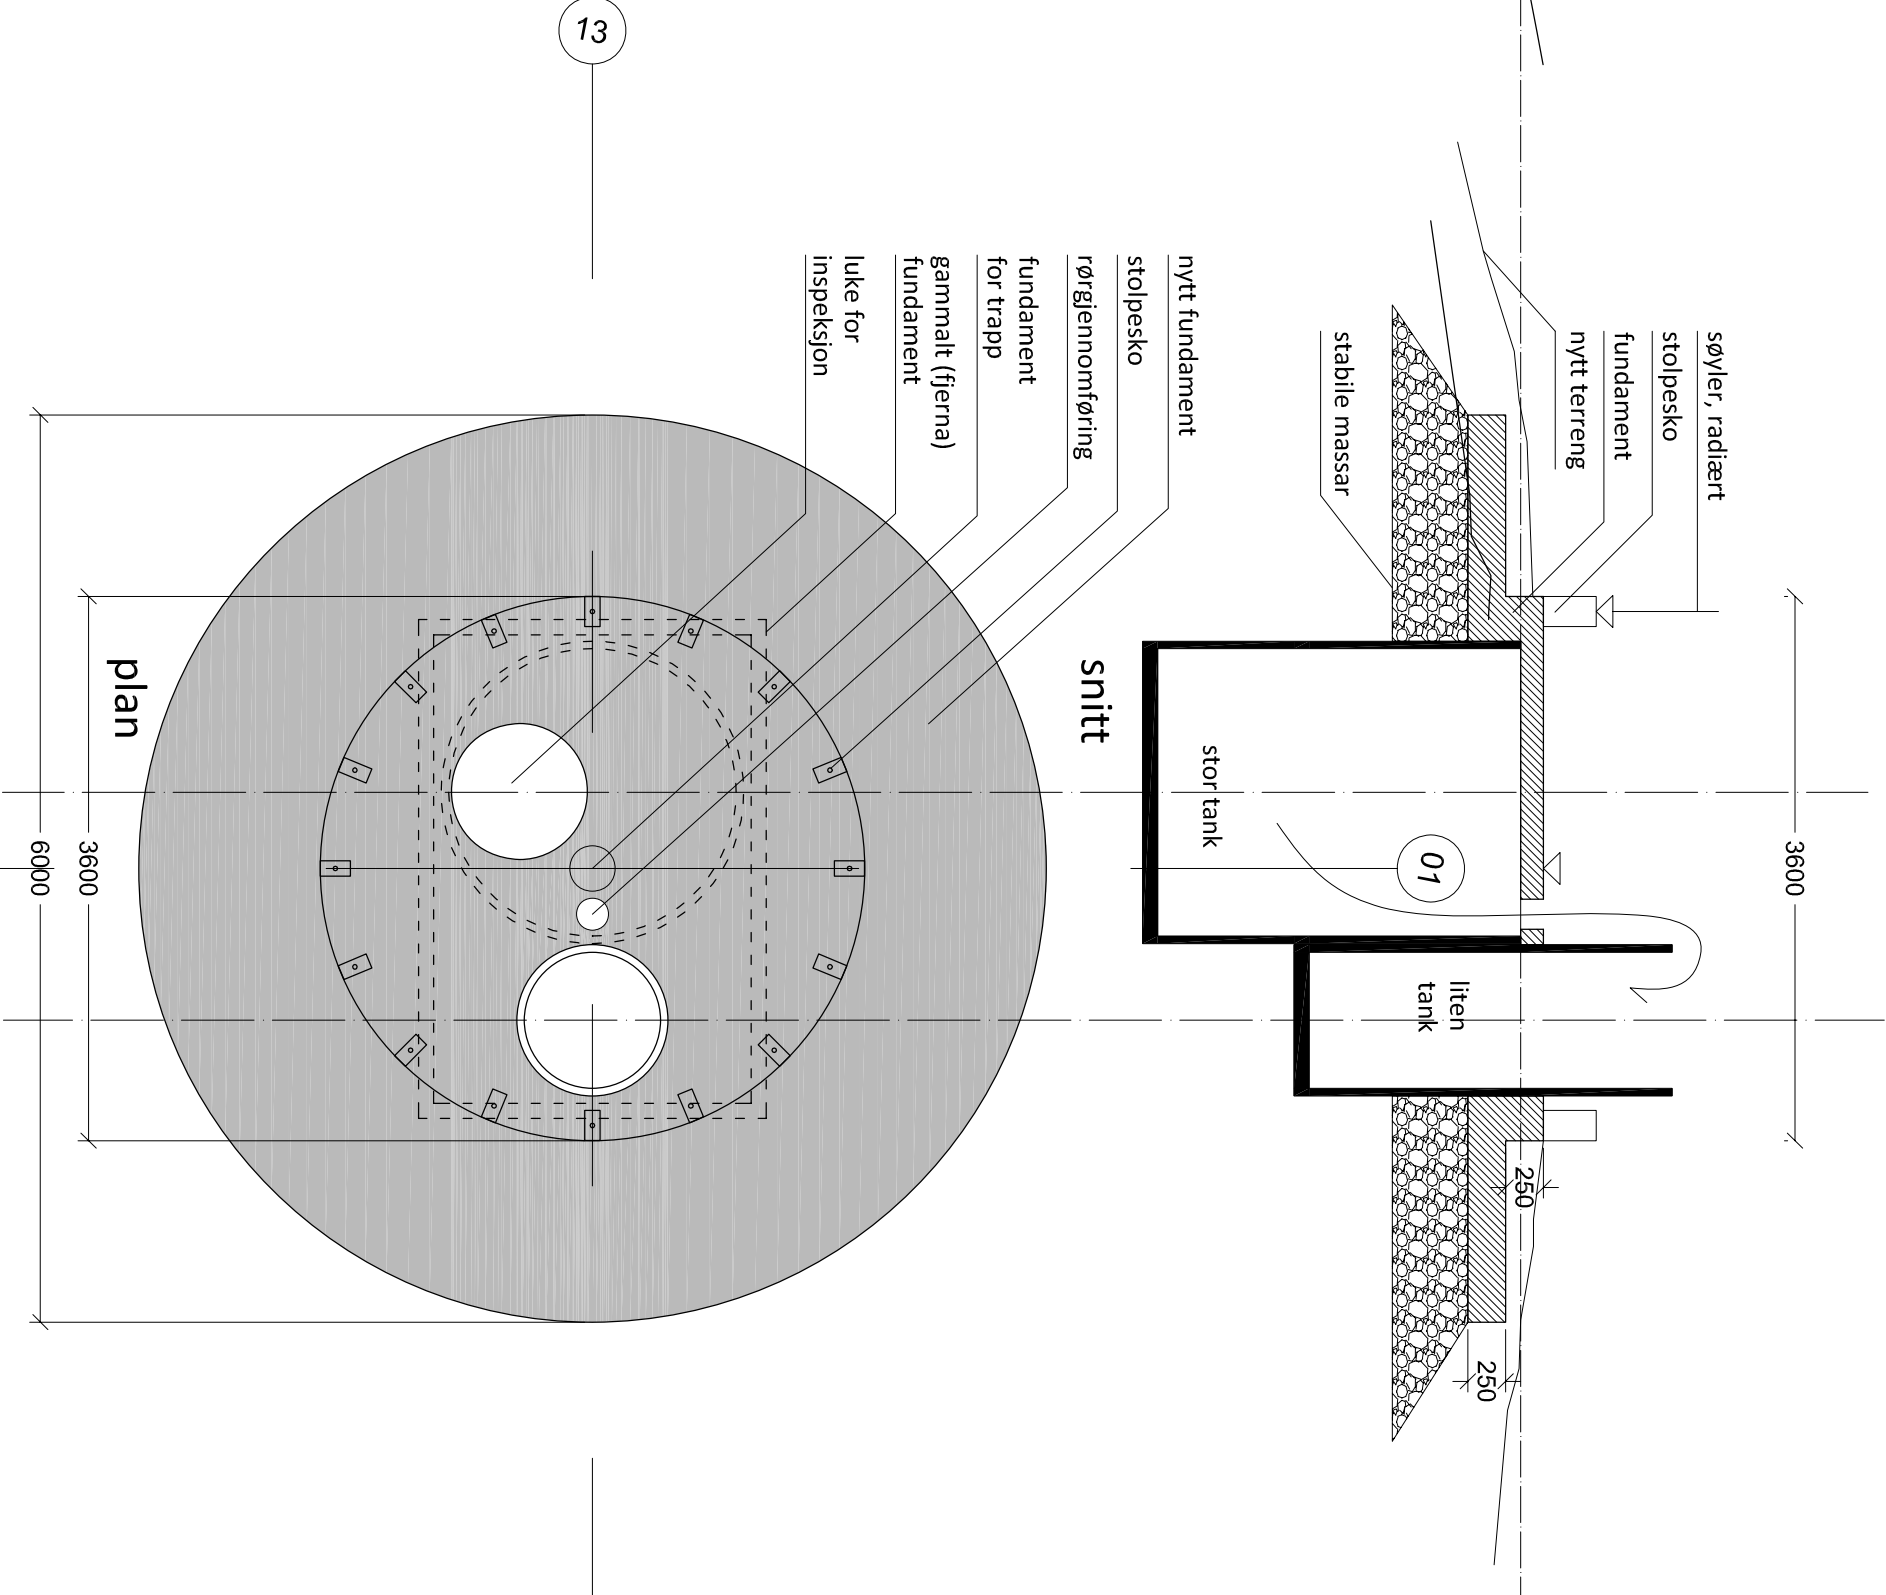

NY SITUASJON

REVISJON	DATO	UTARB. AV	REVISJON
B	02082013	LIB	TILBUDSTEGNING
PROSJEKT			
UTSIKTSTÅRN_PÅ_HERDLA			
FUTESVANNEN_LANDDALEND_MIDTØYENNAVDDELINGEN			
PROSJEKTERING			
GNR165_BNR280_ASKØY_KOMMUNE			
TEGNING			
FUNDAMENT_KONSEPT			
TEGNING TITTEL		TEGNING DATO	
TILBUD/SØKNAD		02052013	
ARKISJON	A1	A2	A3
MALESTOR	-	-	1:50
PROSJEKTNUMMER	1207	A	401
ANSVARLIG SAKSBEH.	LARS, BERGE	UTARB. AV	GIULIO, MARCHESI
L J B AS		Vestre Torngate 22, 5015 Bergen	
t: 91 59 89 10, e: lar@ljb.no		o: 992 933 003 MYA	
L J B		ARKITEKTUR OG LANDSKAP	