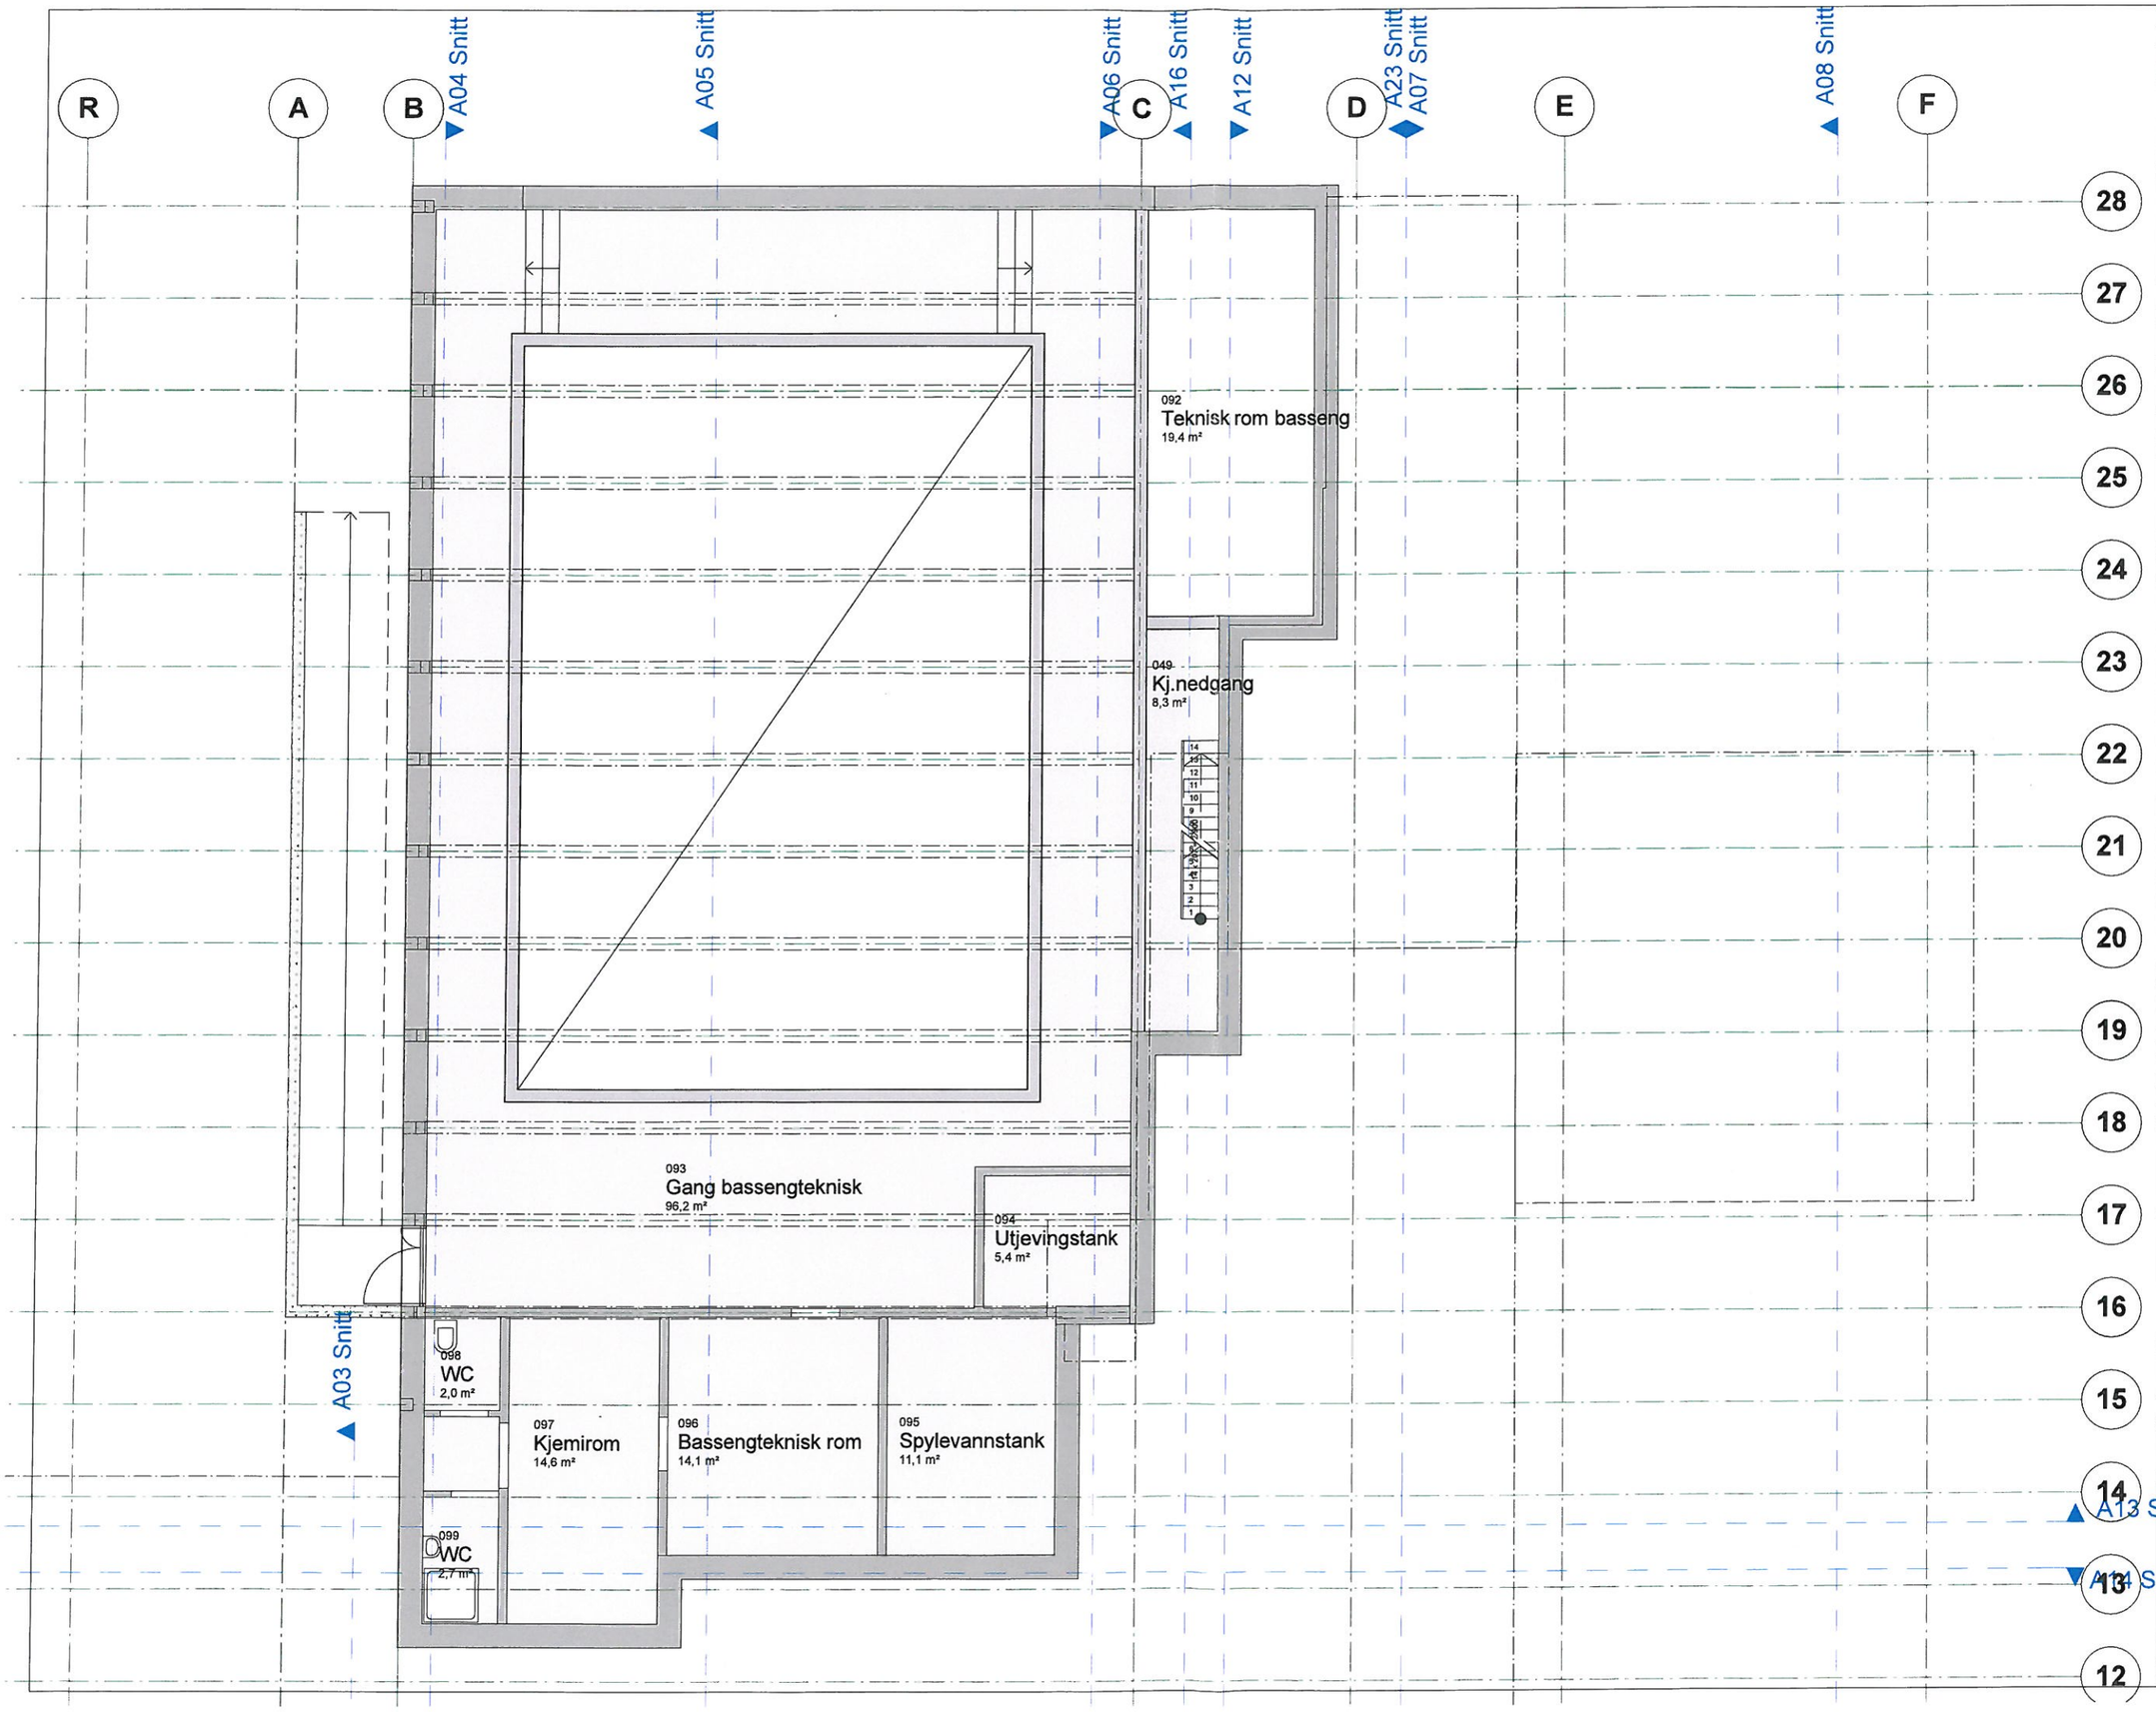

Tegningsnr.: A22-104
Revisjon nr.:
Type tegning: Plan bassengteknisk kjeller

Index	Dato	Beskrivelse	Sign	Kontr.

Lokaliseringsfigur:

Prosjekteringsgruppen:

- ARK: Arkitekt: Rojo Arkitekter AS — Kongens gt 69, 7012 TRONDHEIM, Tlf: 73 54 00 50, Fax: 73 54 00 59
- RIB: Rådg. ing. Bygg: Multiconsult AS — Vestre Rosten 81, 7075 TILLER, Tlf: 73 89 31 61, Fax: 73 89 88 02
- RIE: Rådg. ing. Elektro: Norconsult AS — Granitvveien 1, 7040 TRONDHEIM, Tlf: 51 34 24 05
- RIV: Rådg. ing. Vent.: VVS Norplan AS — Granitvveien 1, 7040 TRONDHEIM, Tlf: 73 92 92 63, Fax: 73 92 88 70

Fase: ARBEIDSTEGNING foreløpig

Tittel:
Lom kommune
LOM FLEIRBRUKSHUS
Midtgard
Postnr. 2688 LOM

Godkjent:
Kontroll prosjekt: Sign. | Kontroll
Filnavn: 1024 Lom Fleirbrukshus BASSENGTEKNISK RIB015.pln
16.12.2011
Målestokk: 1:50
Kontroll utførende: Sign. | Kontroll

Prosjektnr.: 1024
Tegningsnr.: A22-104
Prosjektnr. for prosjekterende/fev
Type tegning: Plan bassengteknisk kjeller