


Denne tegning er beskyttet iht lov om opphavsrett. Må ikke benyttes eller kopieres uten tillatelse fra U2 ARKITEKTER AS

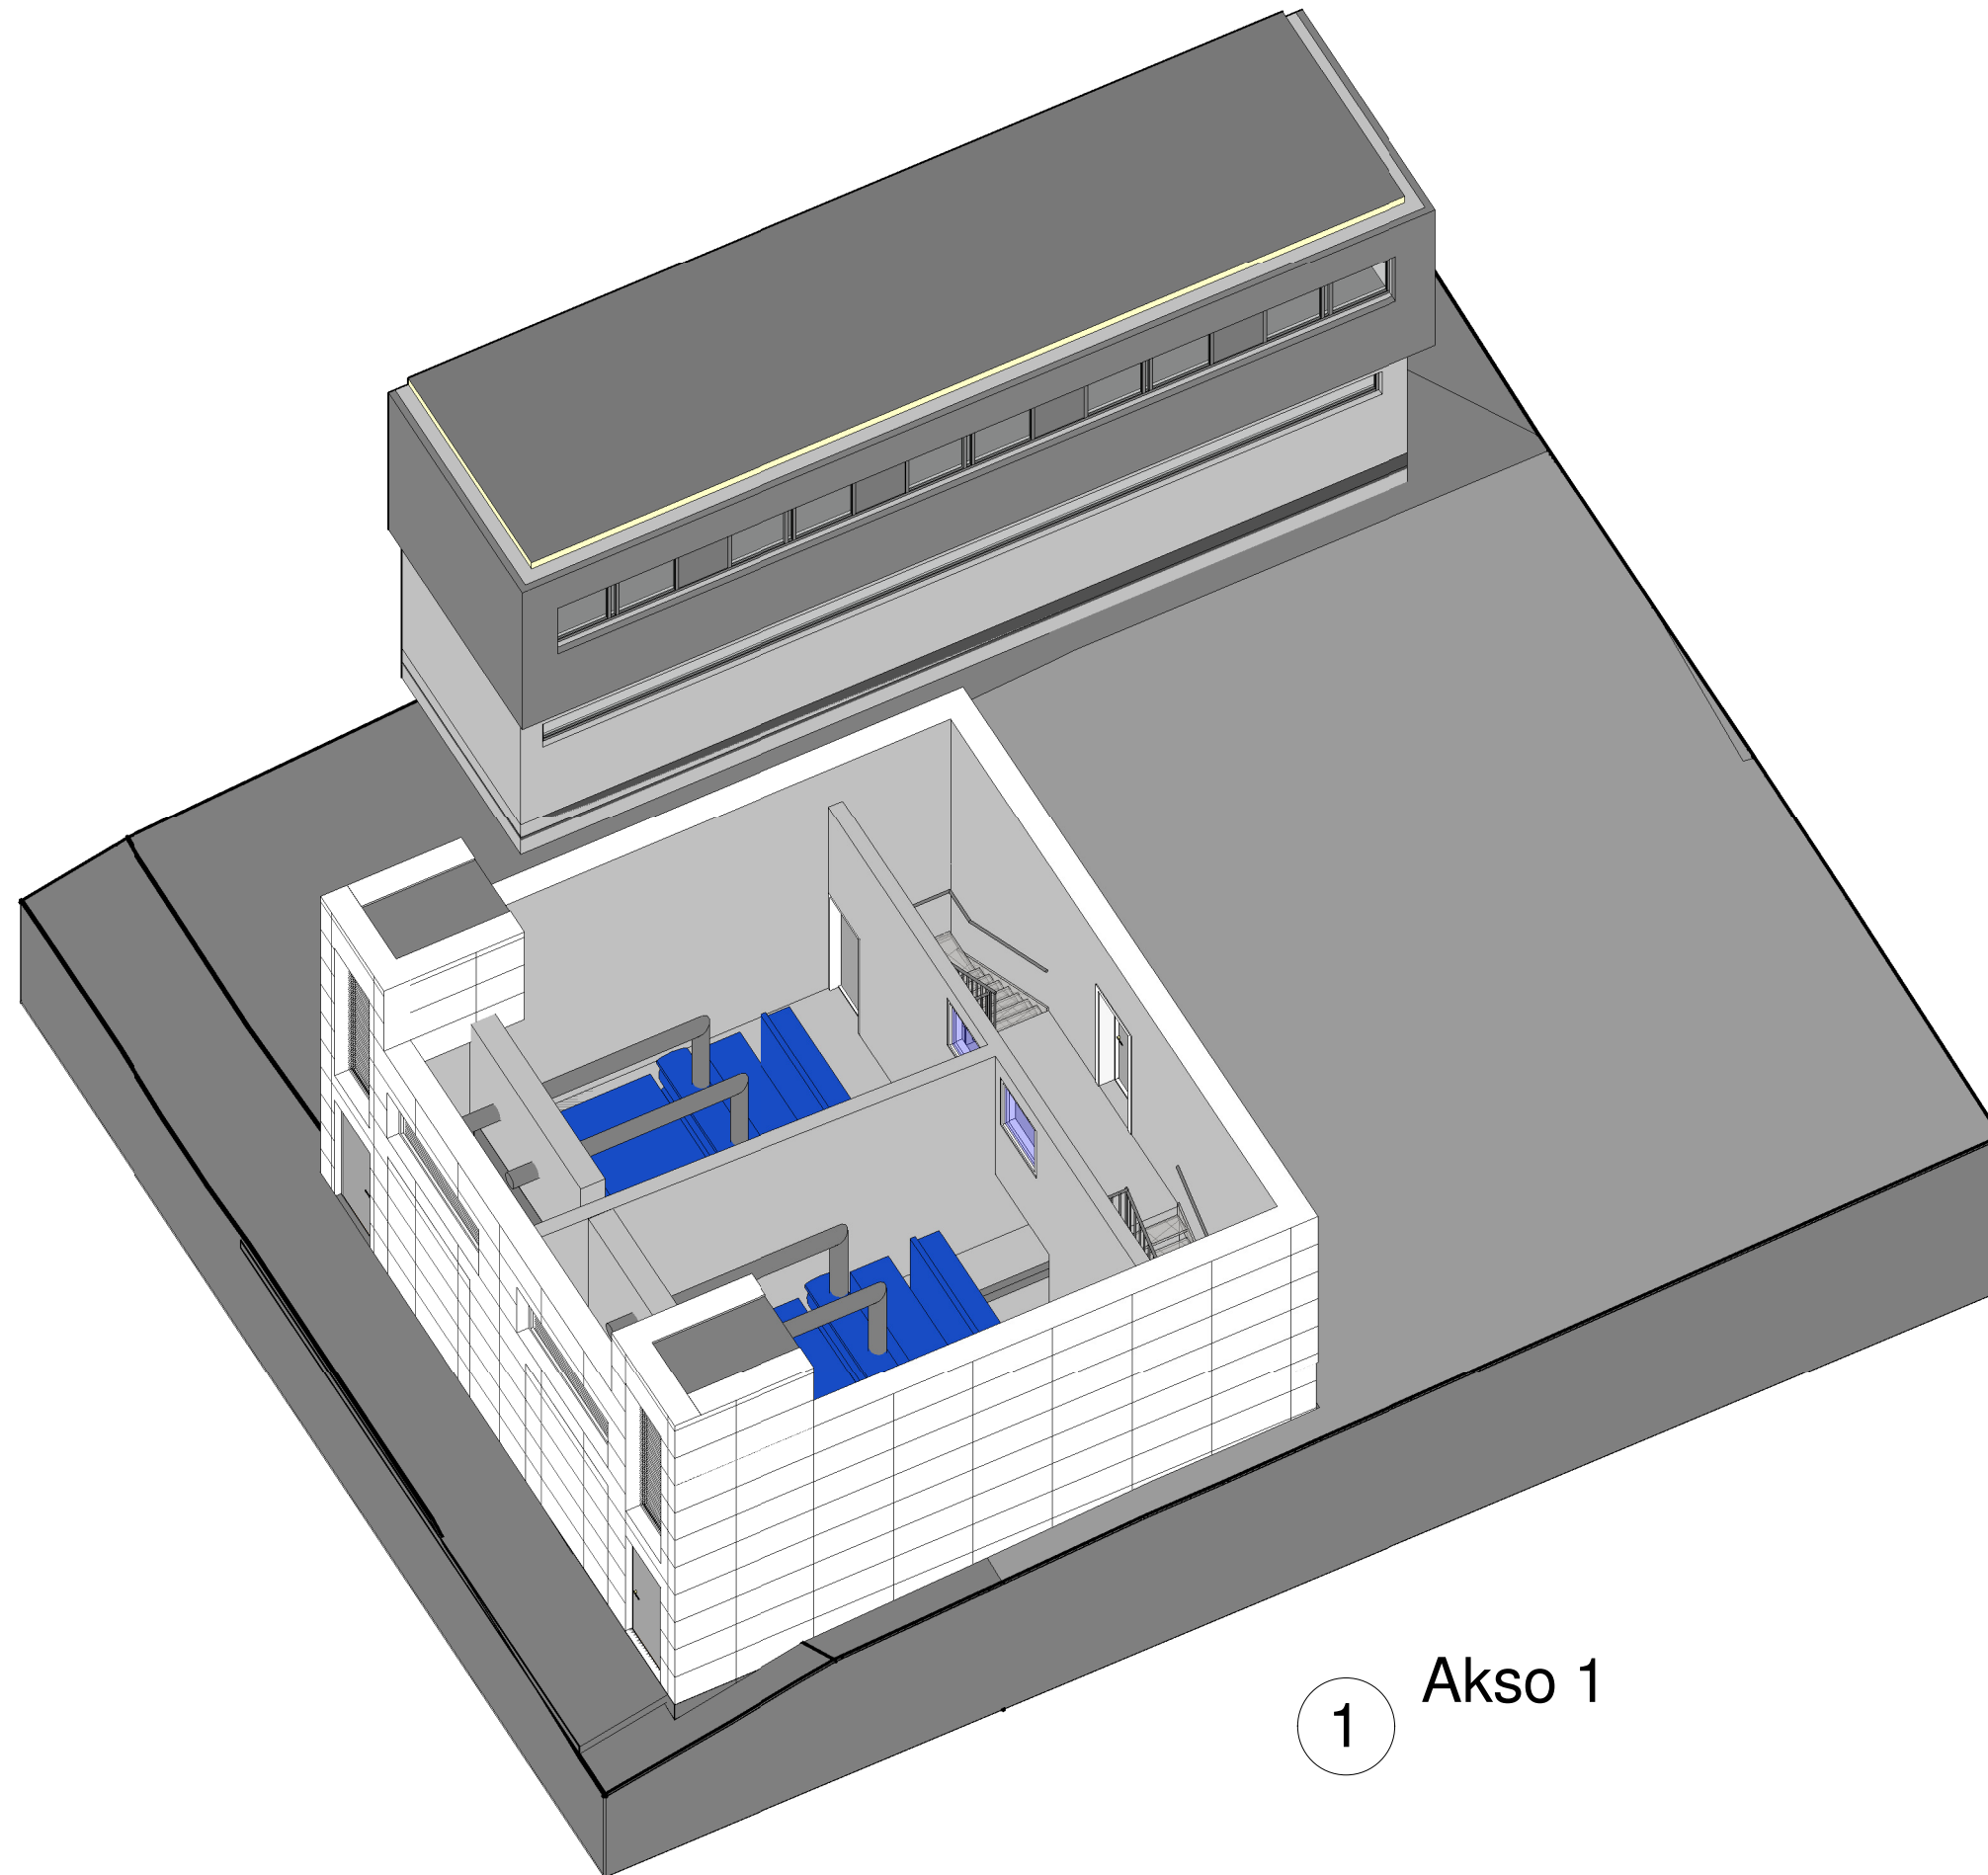

SKISSEPROSJEKT

AGGREGATROM

Nordlandssykehuset HF  
avd. Lofoten sykehuset

**U2 ARKITEKTER AS**

Tollbugt. 9, Boks 575, 8001 Bodø  
Tlf + 47 991 60352 / + 47 412 84133  
e-post: post@u2arkitekter.no

Målestokk	Dato	Tegnet	Kontr
	06/01/14	RDB	

AKSONOMETRI

1

Tegning nr - rev .nr  
AX 901-0