


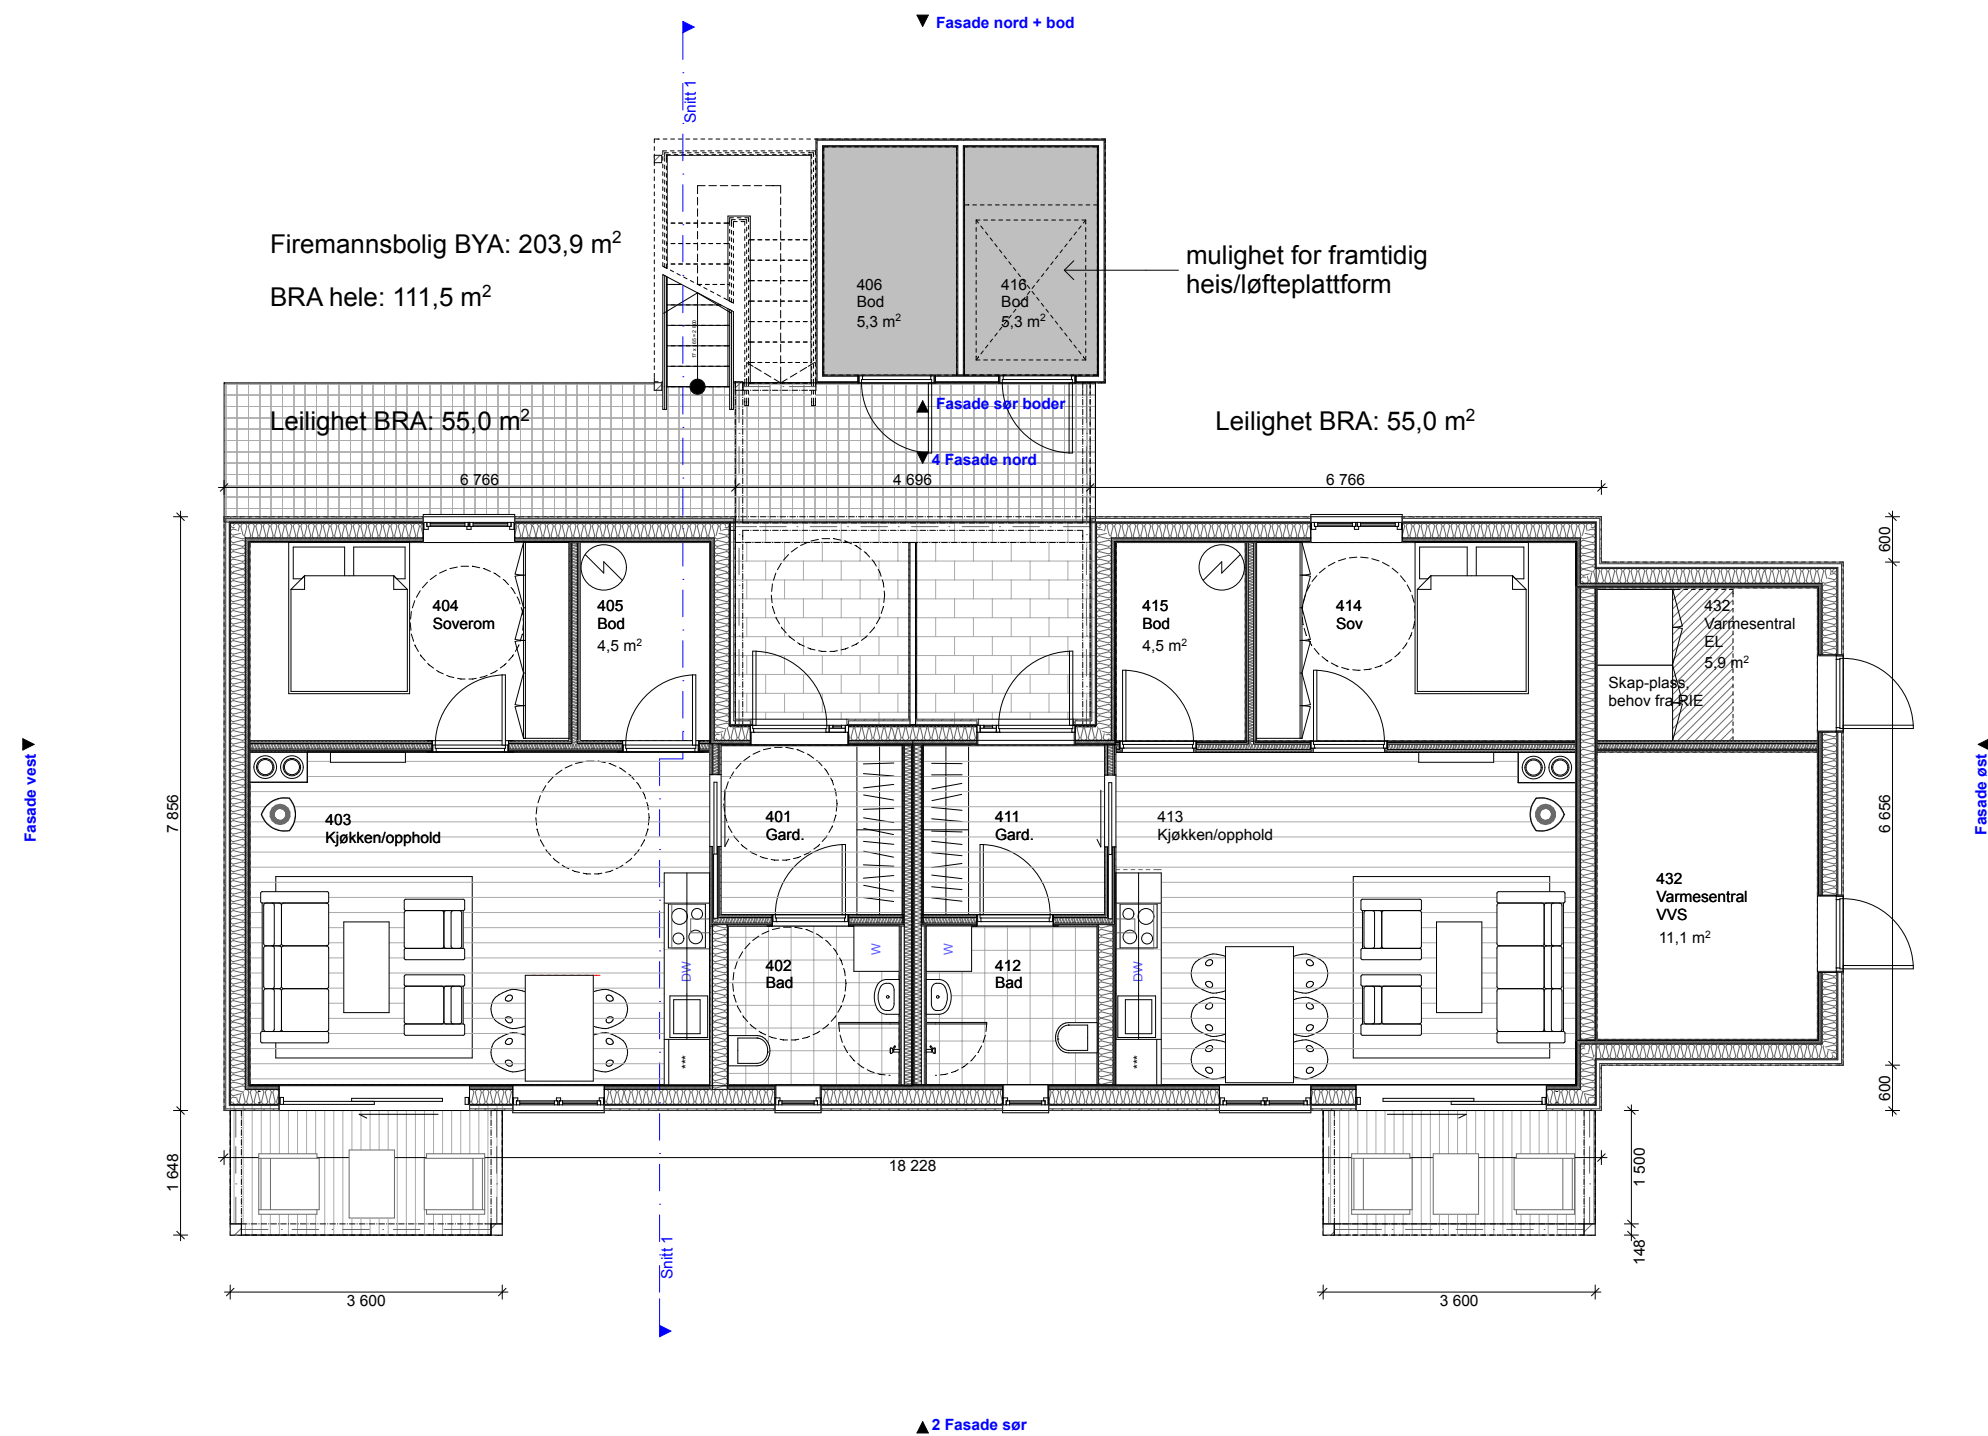

1, etasje firemannsbolig

1:100

Rev.:	Dato:	
 Arkitektene Berg og Østvang AS Brutippen 13, 2550 OS i Ø. - Tlf. 62 47 00 50 - firmapost@arkitektene.no		
© Alle rettigheter tilhører utførende for prosjekteringen, kopiering eller bruk av disse tegningene er forbudt uten skriftlig samtykke		
Tittel: Litjmyrmoen, felt B4, tomt 16, firemannsbolig		Fase: Totalentreprise Saksbeh.: Tegn.: EN EN Kontroll: AB
Os kommune Rytrøa 14 2550 Os i Østerdalen		Filnavn: 2469-Firemannsbolig.plr Dato: 25.04.2014 Målestokk: 1:100 /A3
Prosjektnr.: 2469	Tegningsnr.: -221	Revisjonsdato:
Type tegning: Firemannsbolig 1.etasje		Revisjon nr.: