


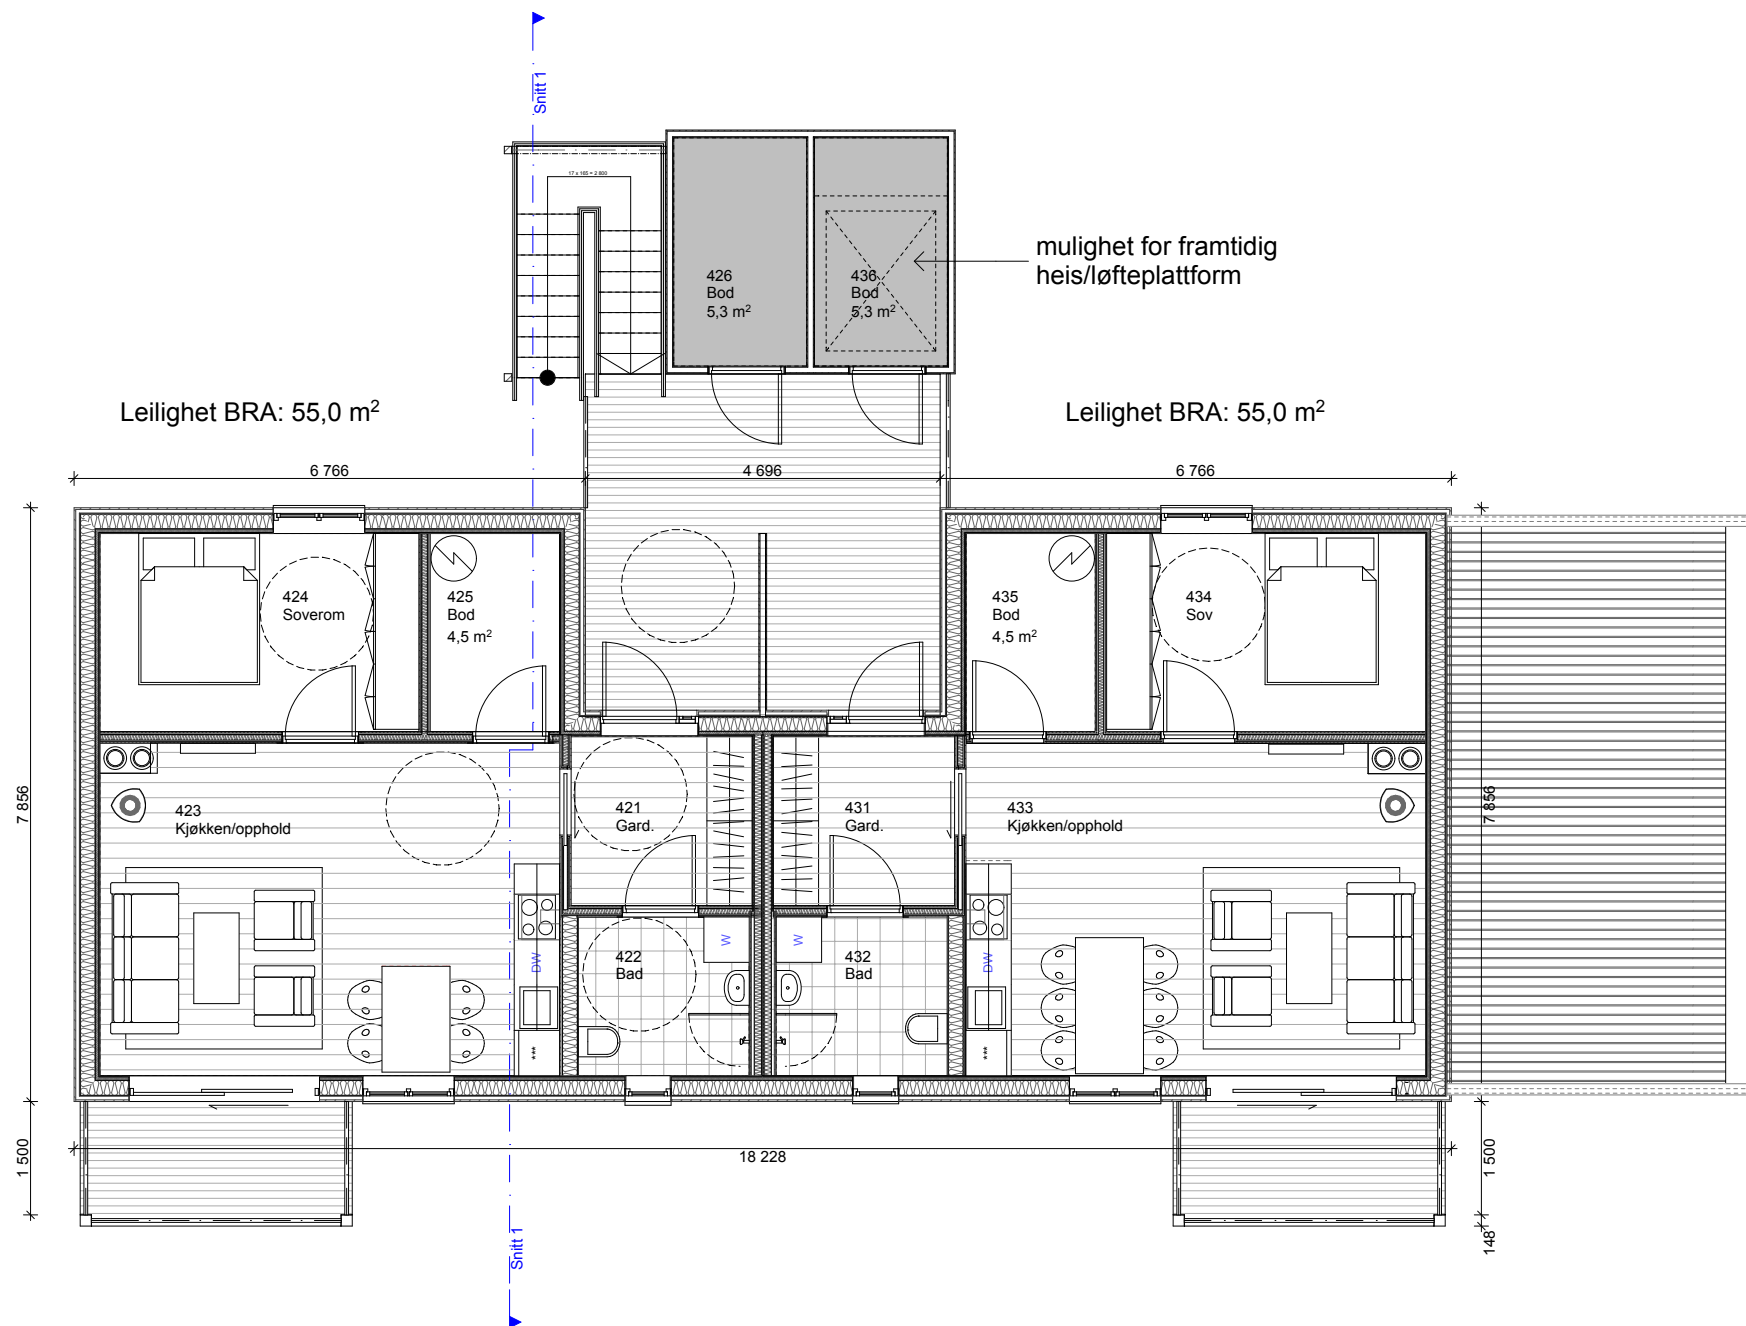

2, etasje firemannsbolig 1:100

Rev.:	Dato:	

**Arkitektene
Berg og Østvang AS**
Brutippen 13, 2550 OS i Ø. - Tlf. 62 47 00 50 - firmapost@arkitektene.no

© Alle rettigheter tilhører utførende for prosjekteringen, kopiering eller bruk av disse tegningene er forbudt uten skriftlig samtykke

Tittel:		Fase:	
Litjymrmoen, felt B4, tomt 16, firemannsbolig		Totalentreprise	
		Saksbeh.:	Tegn.:
		EN	EN
		Kontroll:	
		AB	
		Filnavn:	
		2469-Firemannsbolig.plr	
		Dato:	
		25.04.2014	
		Målestokk:	
		1:100 /A3	
Prosjektnr.:	Tegningsnr.:	Revisjonsdato:	
2469	-222		
Type tegning:			Revisjon nr.:
Firemannsbolig 2.etasje			