




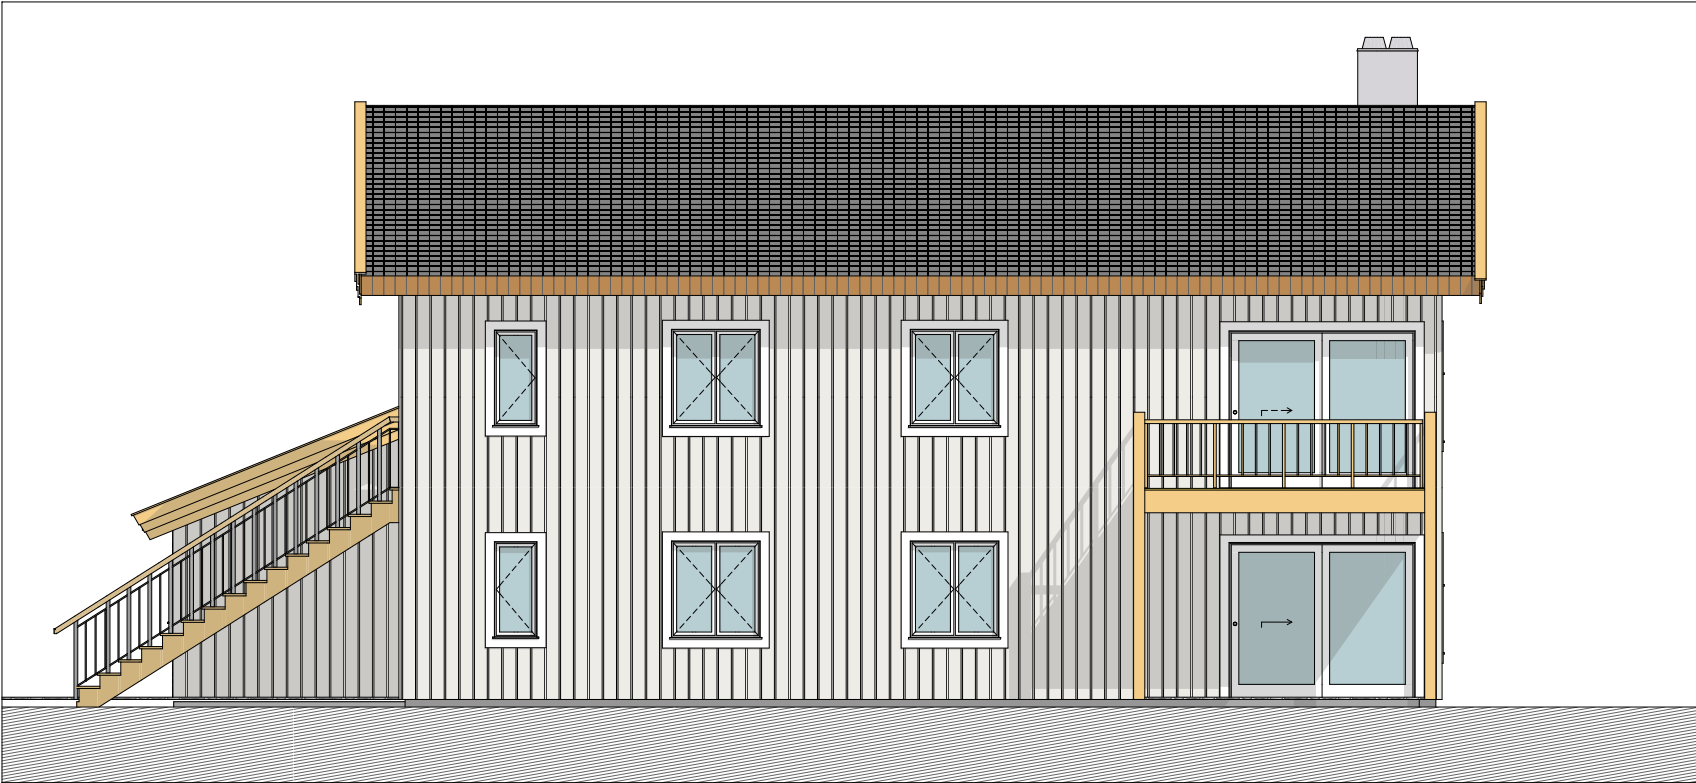

1:100 Fasade sør

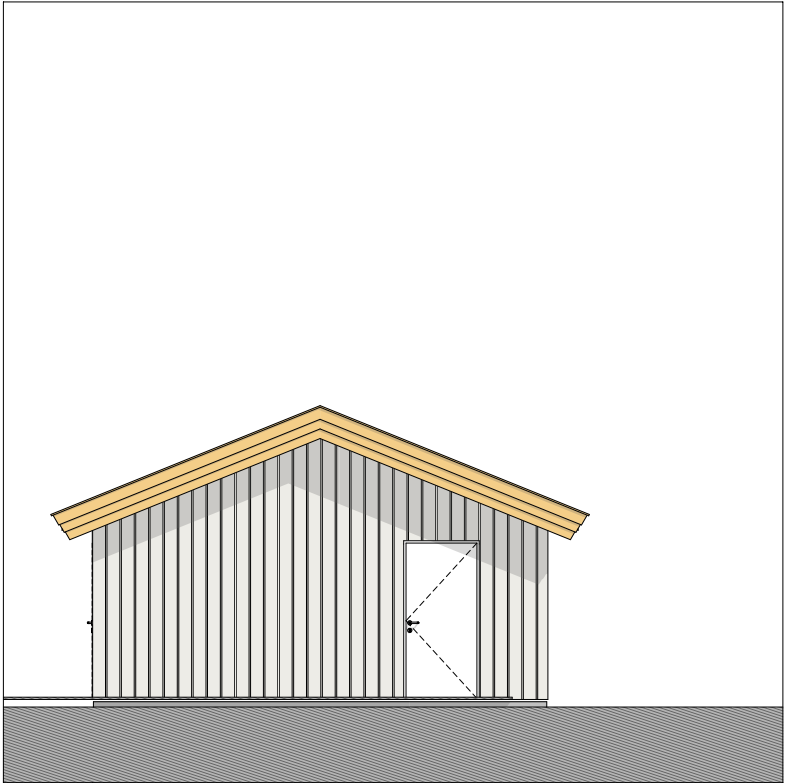

1:100 Fasade garasje sør

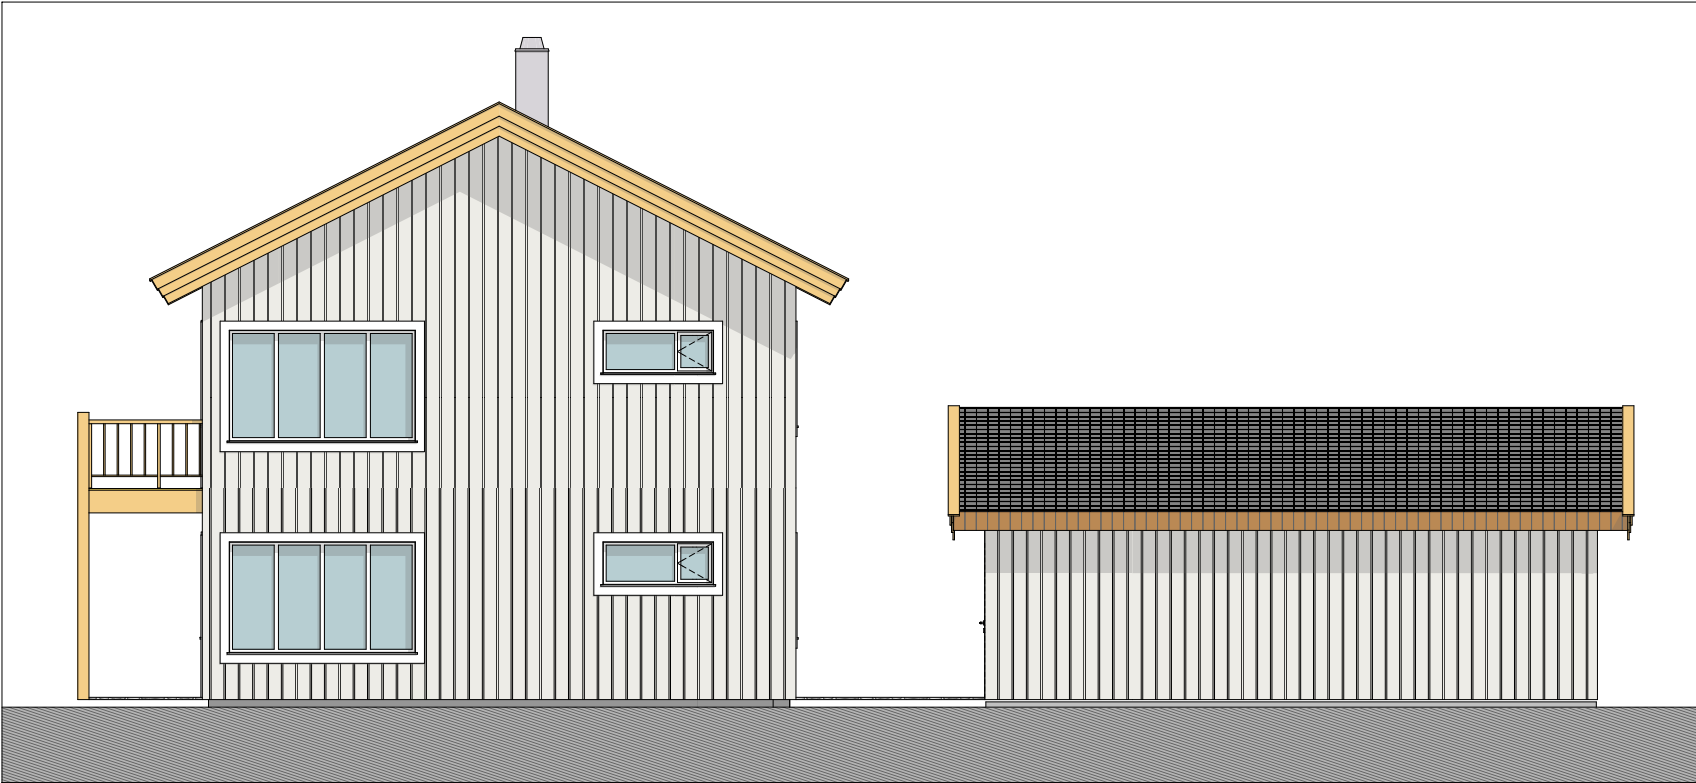

1:100 Fasade øst

Rev.:	Dato:	



Arkitektene
Berg og Østvang AS

Brutippen 13, 2550 OS i Ø. - Tlf. 62 47 00 50 - firmapost@arkitektene.no

© Alle rettigheter tilhører utførende for prosjekteringen, kopiering eller bruk av disse tegningene er forbudt uten skriftlig samtykke

Tittel:		Fase:	
Litjmyrmoen, felt B4, tomt 19		Rammetillatelse	
		Saksbeh.:	Tegn.:
		EN	EN
		Kontroll:	
Os kommune Litjmyrmoen 2550 Os i Østerdalen		Filnavn:	
		2469-Tomannsbolig_25	
		Dato:	
		07.04.2014	
		Målestokk:	
		1:100 /A3	
Prosjektnr.:	Tegningsnr.:	Revisjonsdato:	
2469	-401		
Type tegning:		Revisjon nr.:	
Fasader tomannsbolig, s og ø			