


Ventilasjonaggregat 360.002

Tegningsnummer:
V M 001

Revisjon:
00-A

Rev.	Tekst:	Rev.dato:	Kontr:
00-B	Anbud utkast	21.11.2014	TS
-	-	-	-
-	-	-	-
-	-	-	-
-	-	-	-
-	-	-	-
-	-	-	-

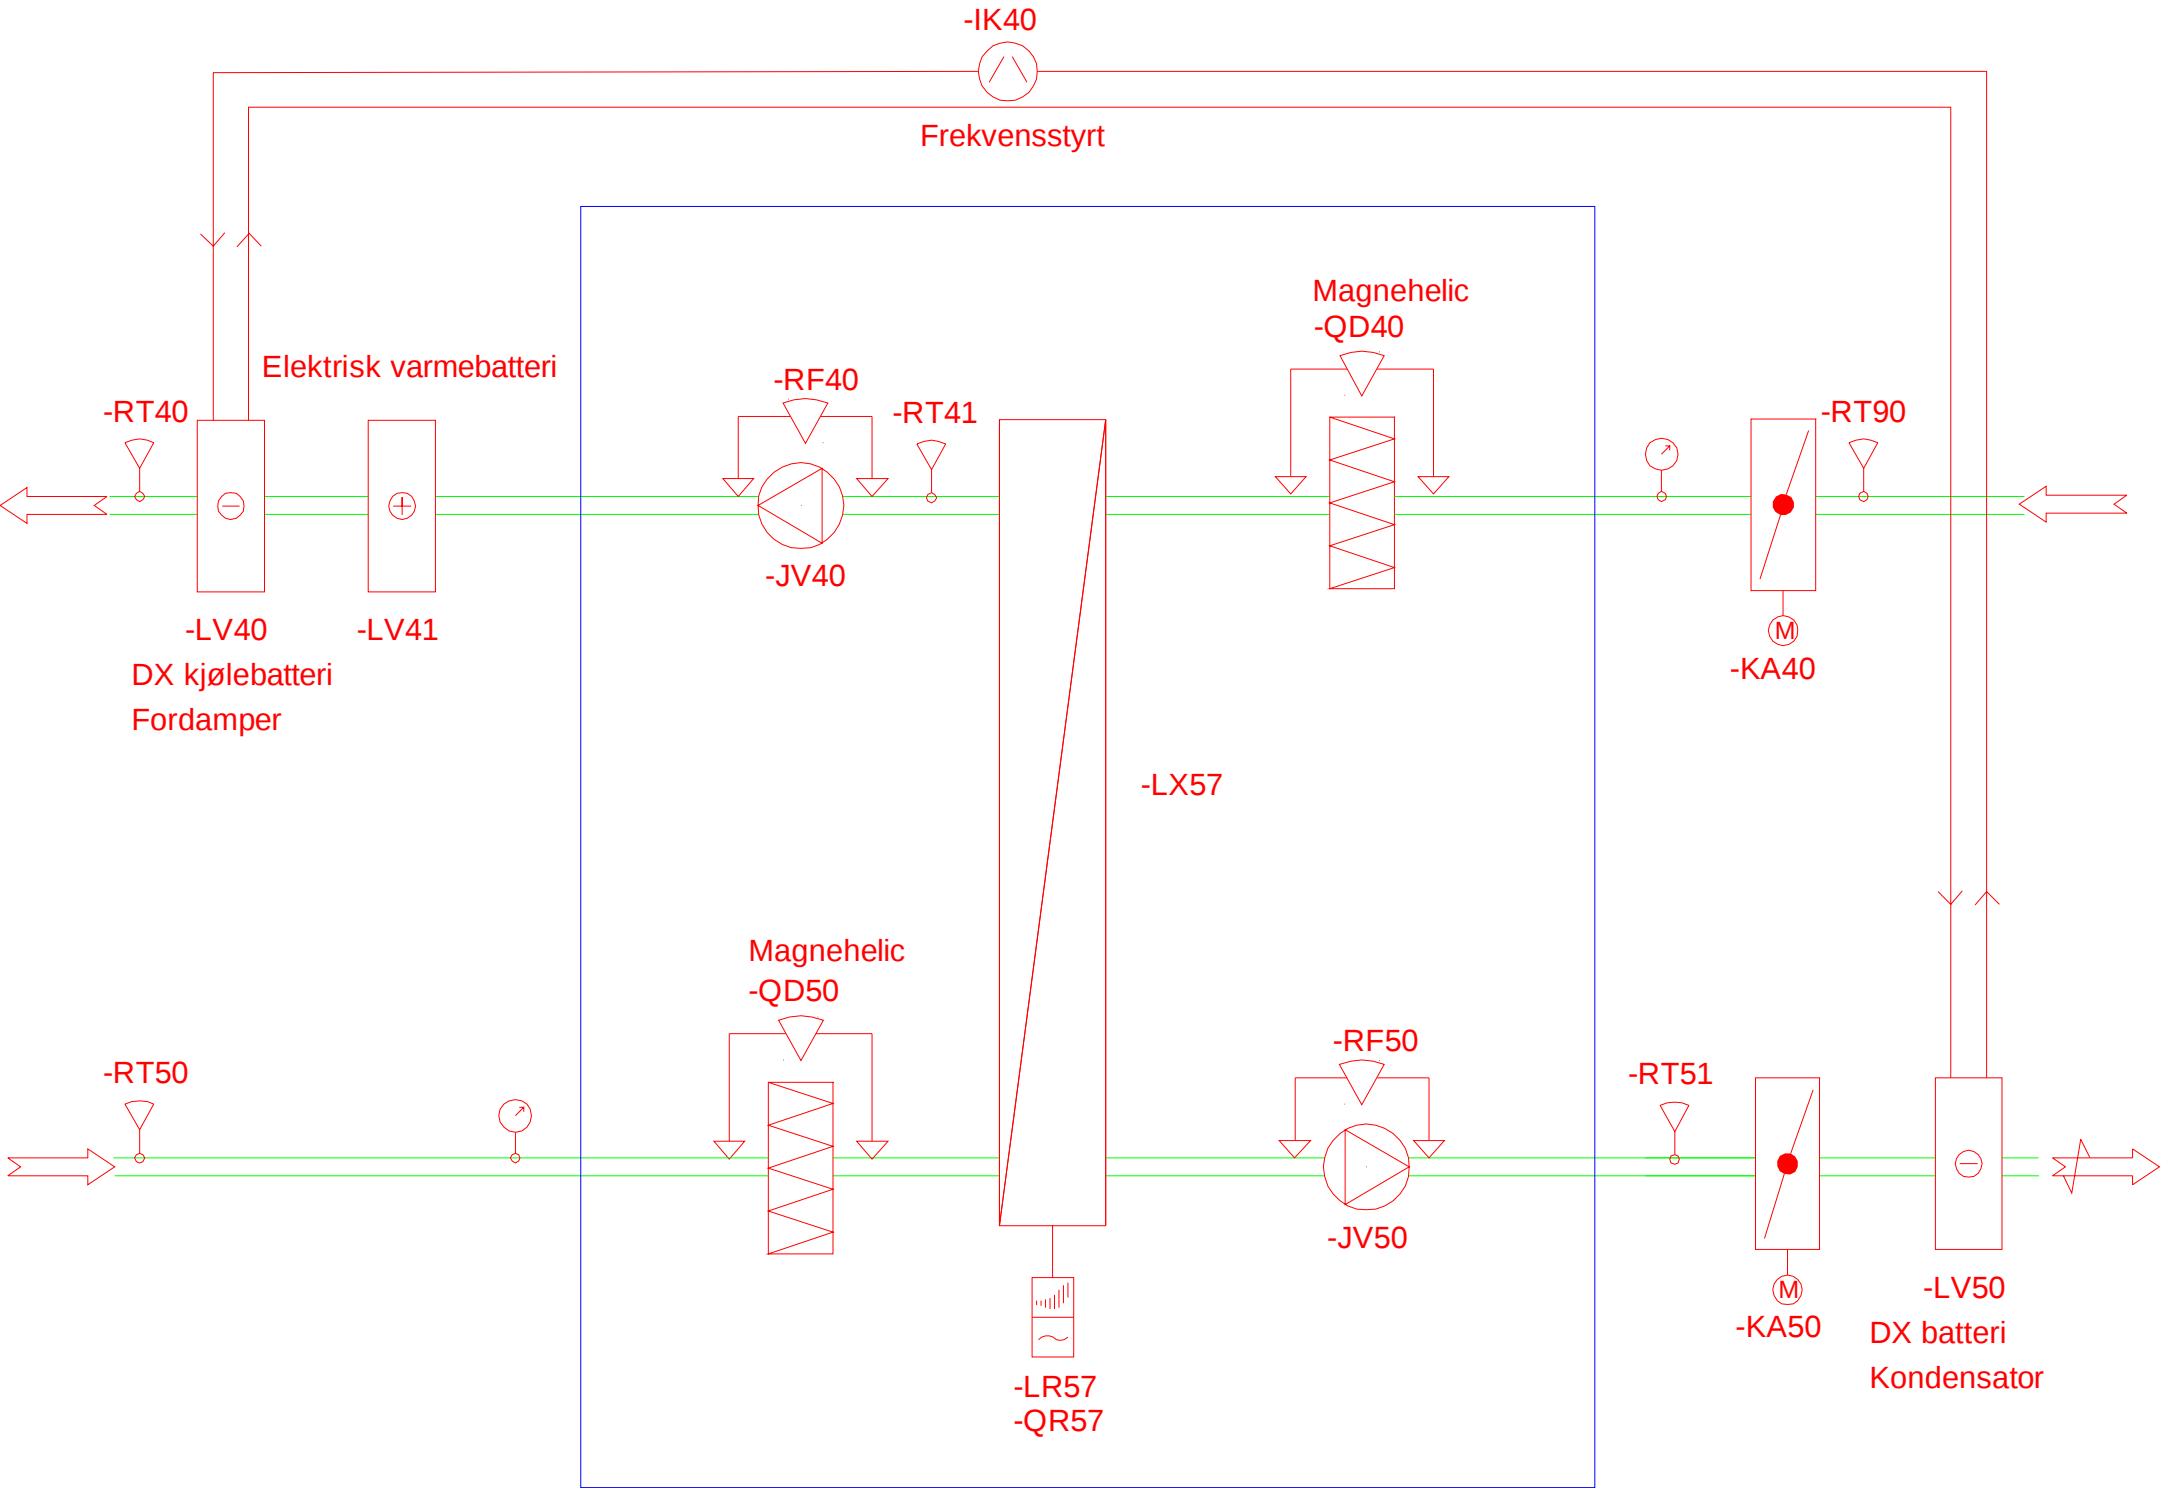

Funksjonbeskrivelse:

- Aggregatet skal gå døgntkontinuerlig.
- Konstant mengde luft.
- Konstant temperatur.
- RT 40 bestemmer pådraget for elvarme batteri og kjølebatteri.
- Kjøleanlegget skal gå mellom 06.00 - 16.00 på varmedager.

Skal være enkelt å forandre driftstidene på kjøleanlegget inkl. temperatur.

ANBUDSFASE



Prosjekt:
Fossbergom RA
Oppdragslever:
Lom Kommune

Systemskjema Ventilasjon m/DX kjøling
360.002

Oppdragsleder: Anders W Yri	Tegn: TF	Målestokk: (A3)
Oppdragsnr.: 534277	Kontr: TS	Dato: 21.11.2014
Tegn. nr: V M 001	Etg. Løpenr.	Rev. 00-A