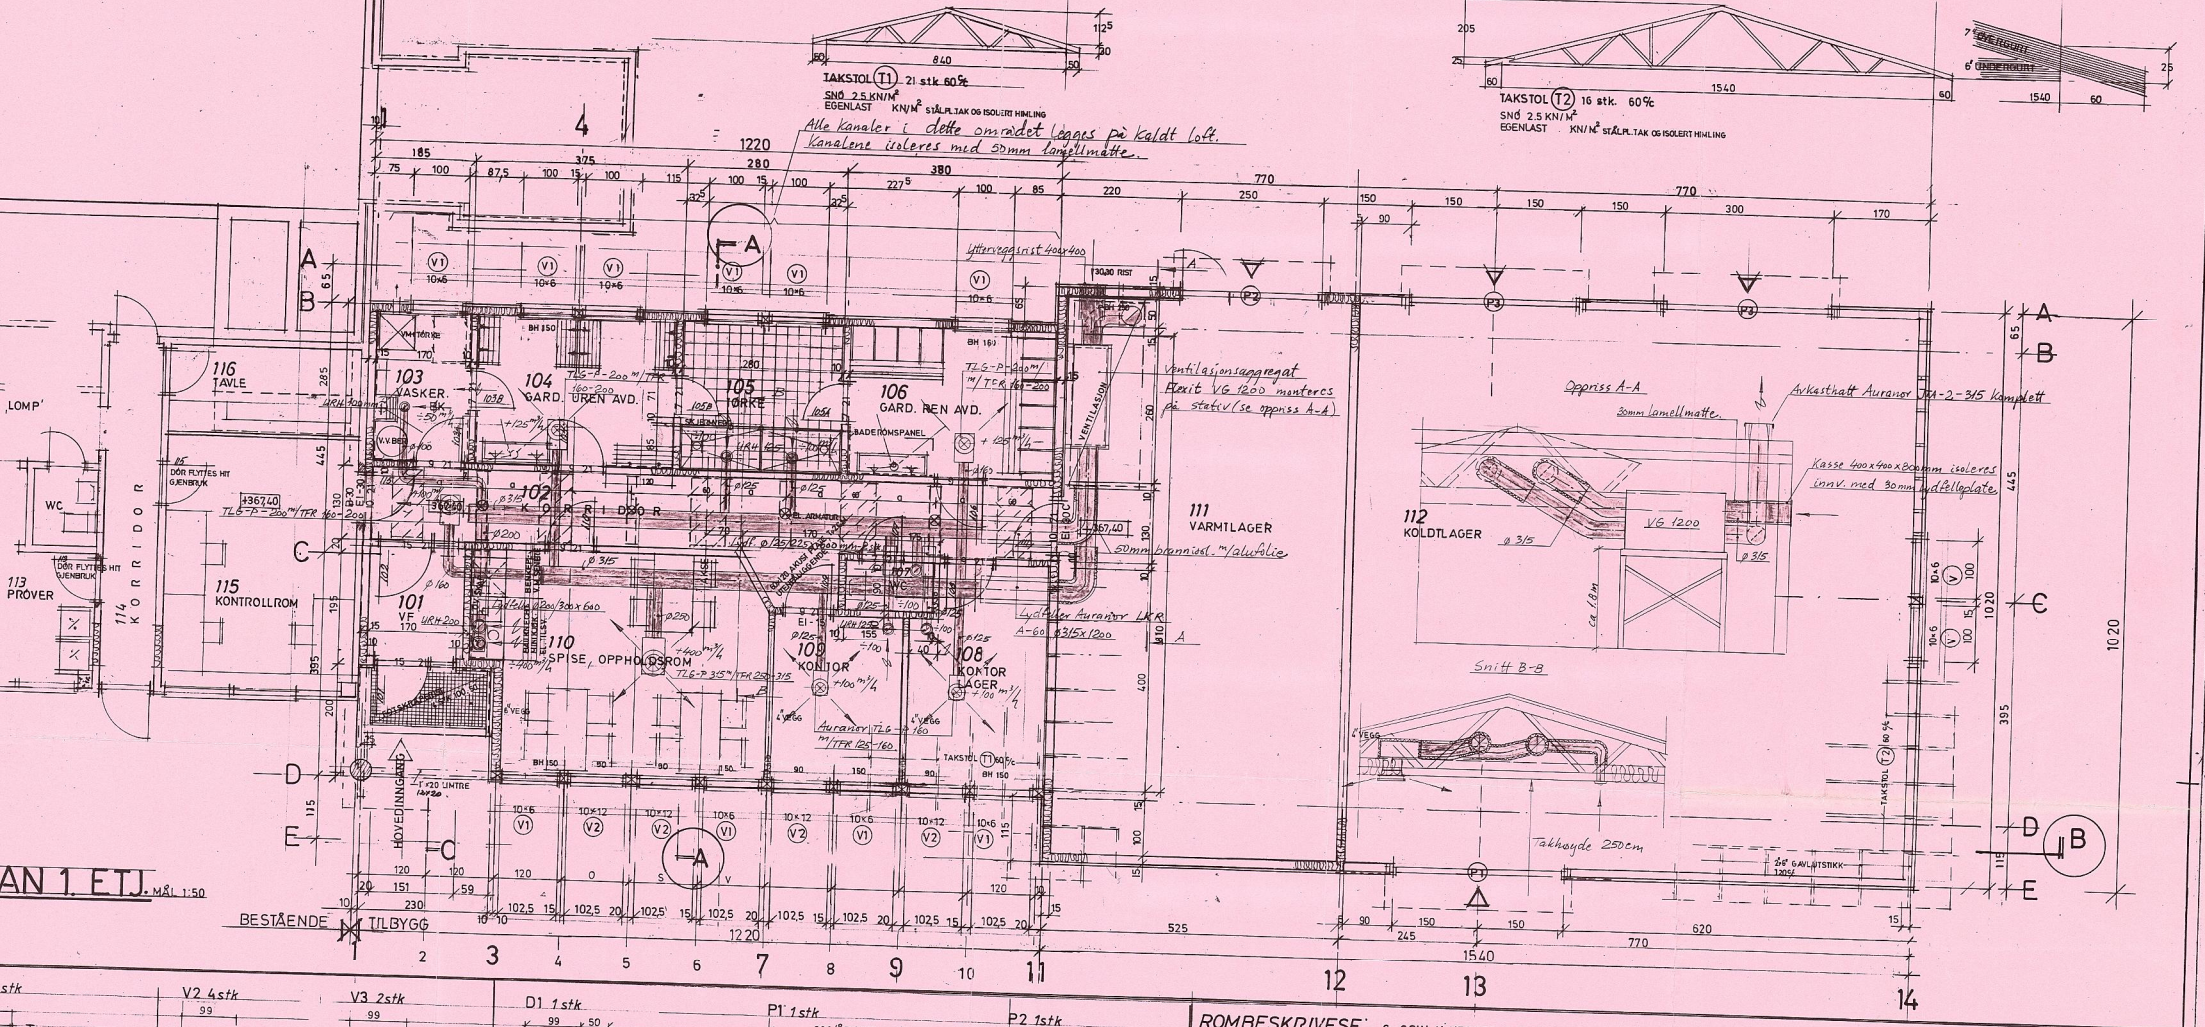

AN 1. ETJ. MÅL 1:50

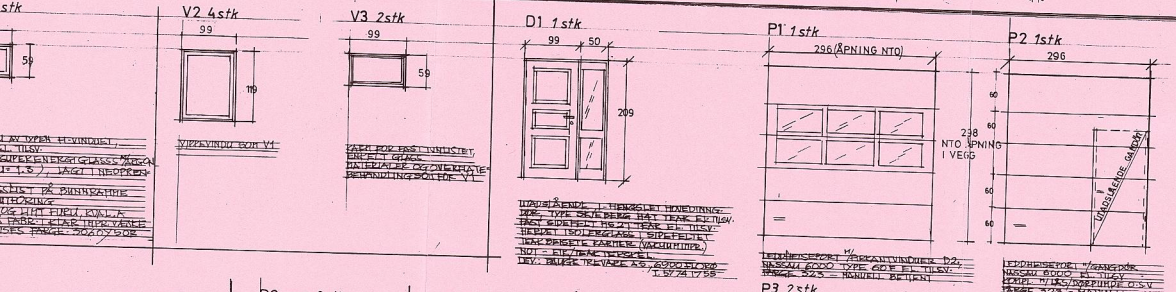

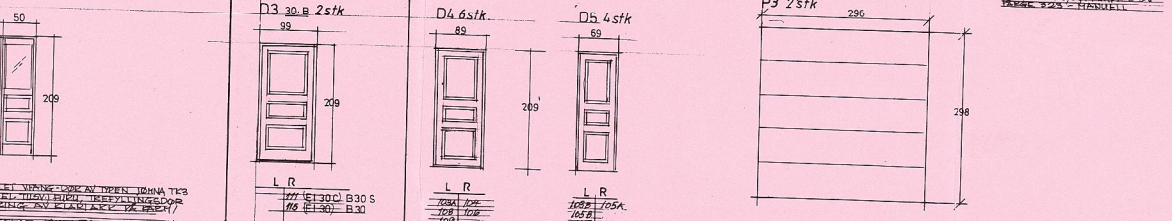

TE m PRISTILBUD TILSENDES FRA B.T. LÅSSERVICE, TLF 612 63 930

VINDUS- og DØRSKJEMA MÅL 1:50

ROMBESKRIVESE:

G = GOLV, V = VEGGER, T = TAK

ROM NR 101: G: BANEBELEGG - TARKETT 2 HM - STO LOS SKRÅTAKHATTE - VARMEKABEL
V: GIPS ROBUST, SIDEN SOM FULLHÅLES, 90cm PANEL BESTRØKNING
T: GIPS, FULLHÅLES

" 102: G: BANELEGG - TARKETT 2 HM I MØNSTER
V: GIPS ink PANELBESTRØKNING SOM FOR ROM NR 101
T: GIPS FULLHÅLES, FELT AV 2,40x120 ÅRUS ISKE PLATER PÅ UNDERSIDEN AV FORBIDEREN - TYPE ROCKWOOL HULLPLATE

103: G: BANEBELEGG, GLUSIKKER TYPE ALLBO T EL. TILSV.
104: OPPRETT OG FALL TIL SLUK - VARMEKABEL
V: 2 HM BADEROMSPANEL - MEMBRAN BAK RENNE OG VASK
T: GIPS, FULLHÅLES

105: G: KERAMISK GOLVFLIS, VARMEKABEL, FORSENKET DØGNRØRE
V: 1 HM BADEROMSPANEL, GEIGERNVEGGER - TYPE PERSTORP GRACE - SOMMER BRANDGLEIETE, MEMBRAN I DUSJSONE
T: GIPS, FULLHÅLES m/GIPSMALING

106: G: BANEBELEGG, VARMEKABEL, GLUSIKKERT BANEBELEGG TYPE ALLBO T EL. TILSV. OPPRETT OG FALL TIL SLUK
V: 2 HM BADEROMSPANEL - VEGG IK SIDEN AV OG BAK VASKEENNE MEMBRAN UNDER, ØVRIGE VEGGER AV VÅTRØSTERG FURUPANEL
T: GIPS FULLHÅLES

107: G: BANELEGG - TARKETT 2 HM
V: GIPS ROBUST - STRIE OG FULLHÅLING
T: GIPS, FULLHÅLES

108: G: BANELEGG - TARKETT 2 HM I MØNSTER - VARMEKABEL MOT YTTERVEGG
109: V: 2 HM RUSTIK FURUPANEL
110: T: GIPS, FULLHÅLES

111: G: 10 cm BETONGGOLV - STØVBINDENDE VOX B-B EL. TILSV. OLIE/MALING
V: 2 HM LOGERUM RUPANEL, I ÅRSE 11 TAG GIPSPLATE UNDER PANELET, DEKKLASTON AV 15 cm MINERALULL (ROCKWOOL) DE ØVRIGE VEGGER ISOLERES MED 10 cm
T: GIPSPLATE, ÅRBEHANDLET

112: G: 10 cm BETONGGOLV - STØVBINDENDE OLIE/MALING
V: INGEN KLEDNING/BEHANDLING
T: INGEN KLEDNING/BEHANDLING

Dato	Konstr./Tegnet	Godkjent	Målestokk	Siv. ing. Asbjørn Melhus
8.07.1999	A. Melhus		1:50	Rådgivende ingeniør VVS Tilsluttet Rådgivende Ingeniørers Forening

Lom Kommune - renseanlegg - servicebygg
Plan 1. etasje
Ventilasjonsanlegg

Erstatning for: | Erstatter av:

Tegn. nr. 9907-V1

Henvisning: | Beregning:

ANBUD 2.08-99 ANTALL TAKSID 5.07-99
29.06-99
OSLO, 21.06-99

RENSEANLEGG I LOM

SERVICEBYGG OG LAGER

PLAN 1. ETASJE
VINDUS og DØR SKJEMA

MÅL 1:50

111