


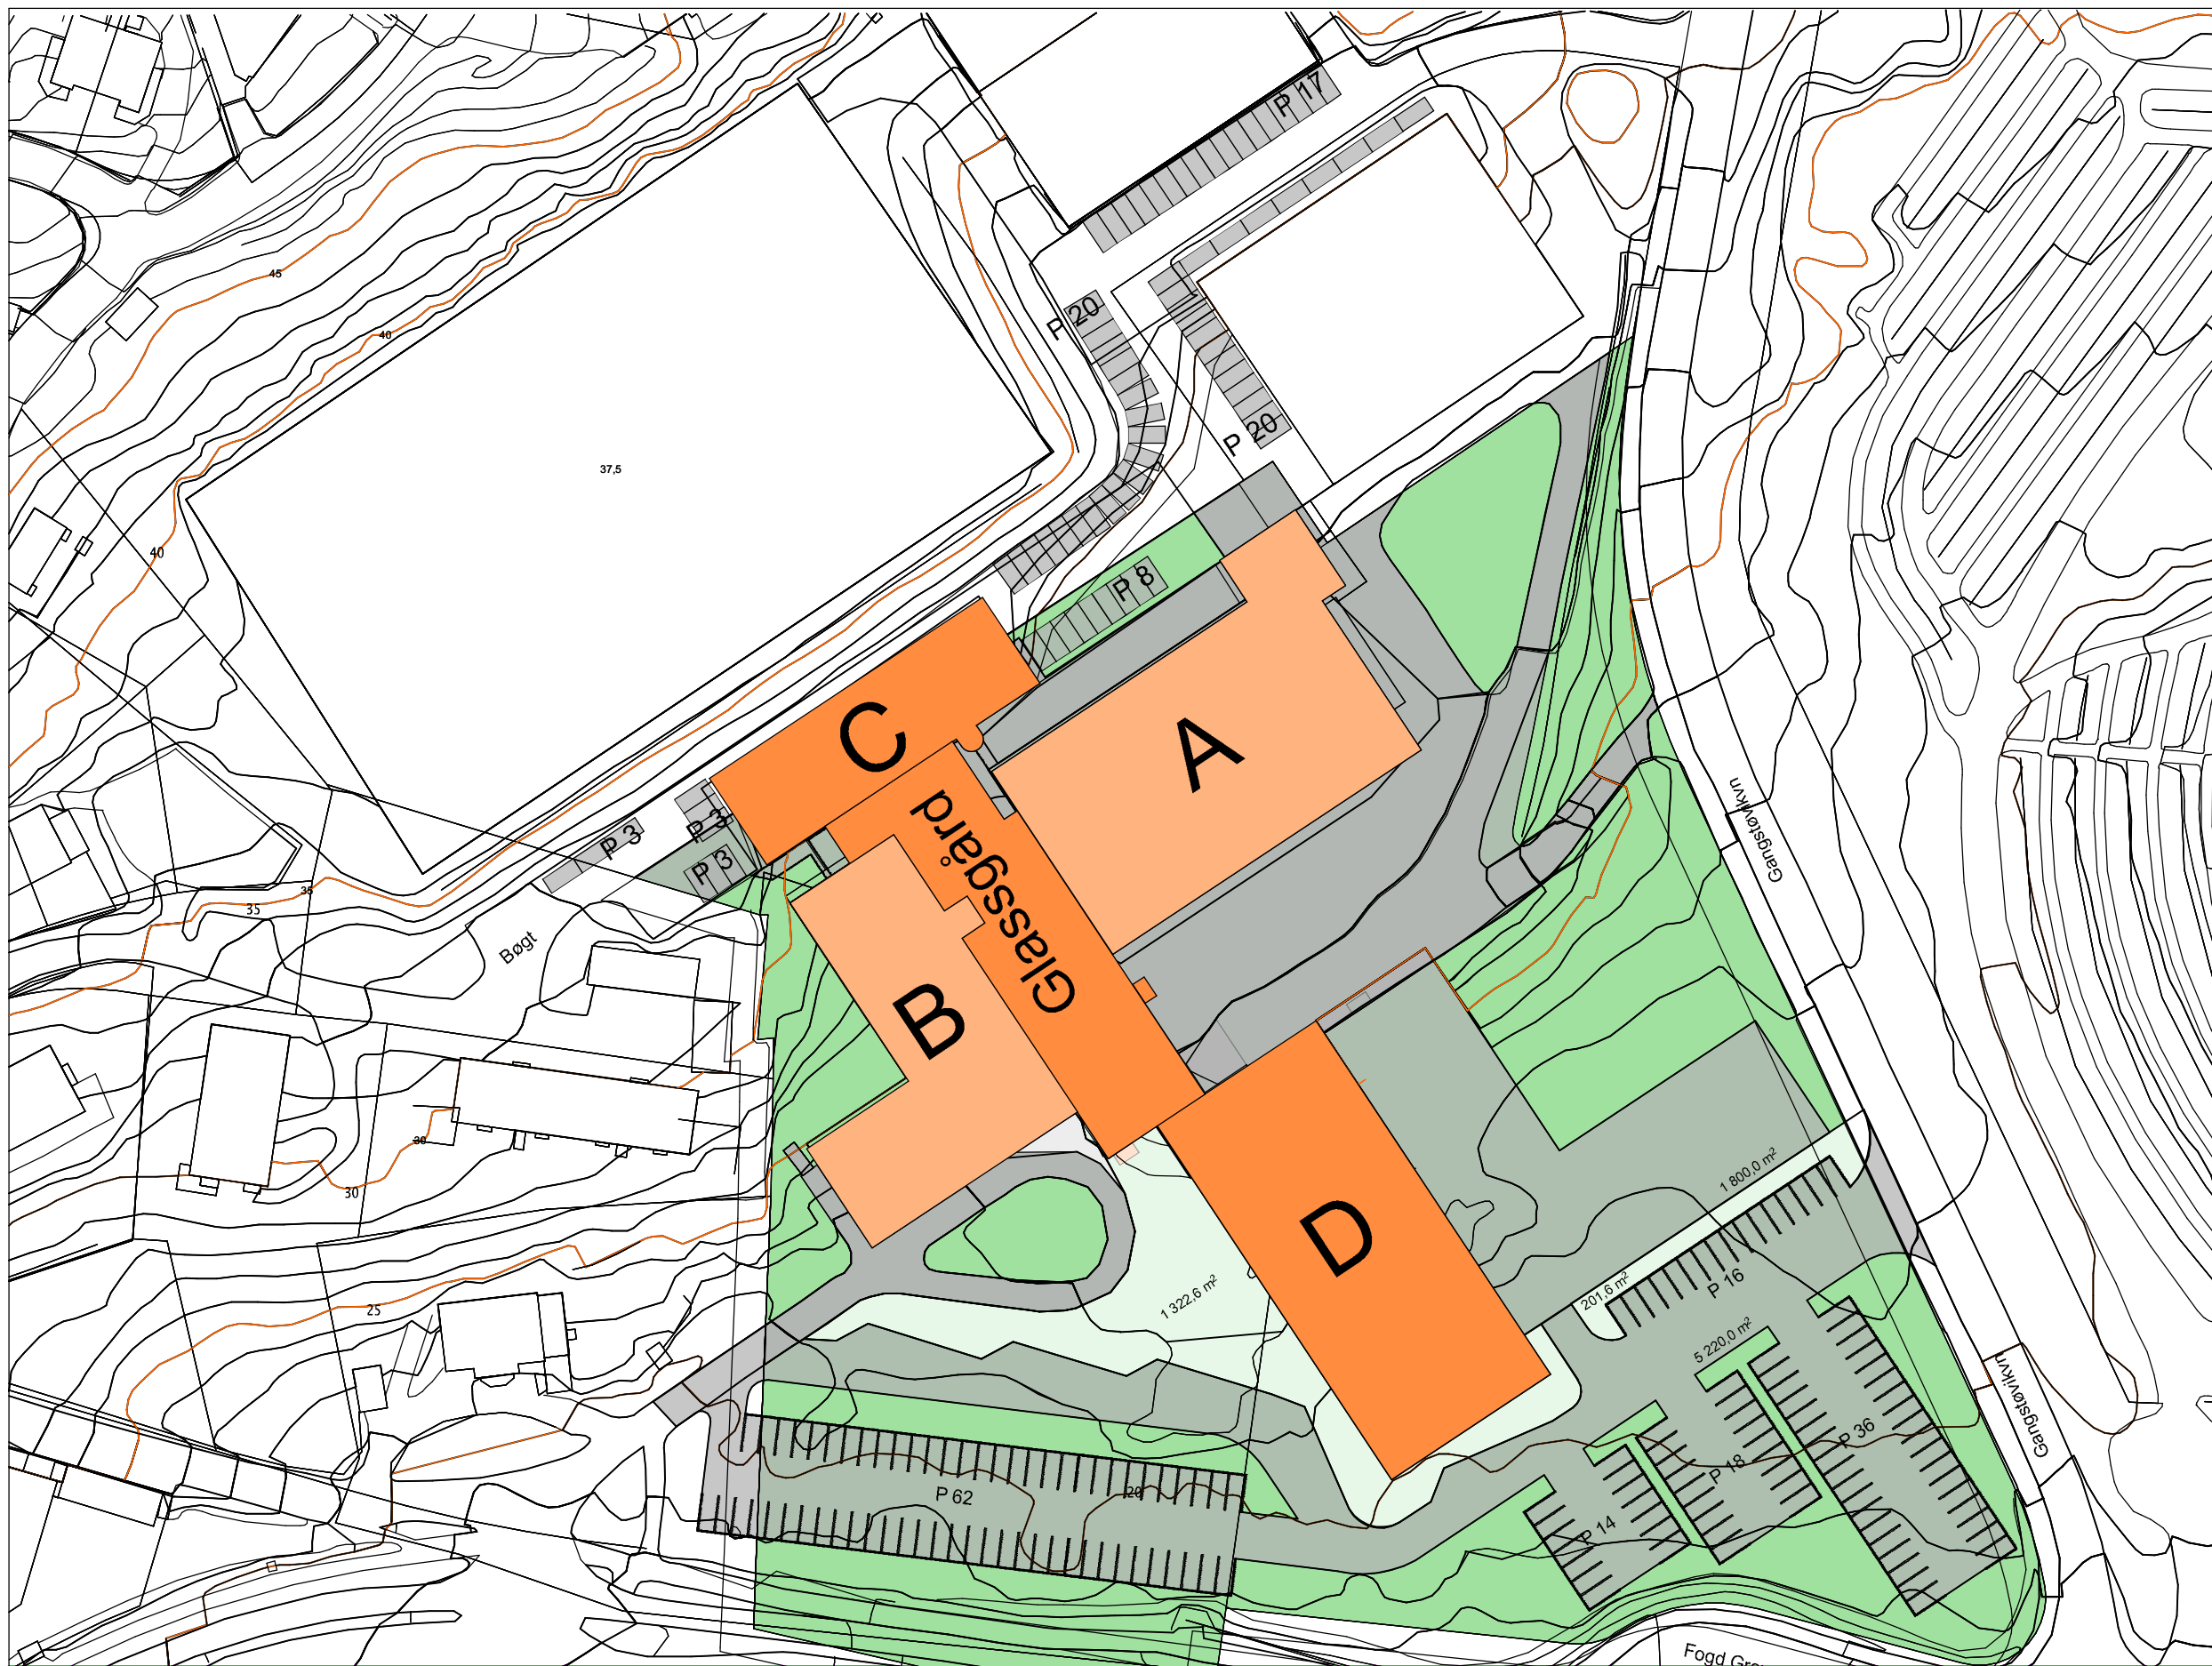

P-plasser, (stk)	220
Gangveg, (m ²)	1.525
Veg/p-plass, (m ²)	7.020
Gøtareal, (m ²)	2.500

BTA m ²	Eks.	Nybygg
1. etasje	620	2.062
2. etasje	2.053	941
3. etasje	3.605	1.649
4. etasje	3.008	458
5. etasje	1.918	975
6. etasje		
Sum	11.204	6.085
		17.289



Møre og Romsdal
fylkeskommune

ARKITEKT SVEIN
SKYLSTAD AS

NY ÅLESUNDSSTRUKTUR FAGERLIA VGS ALT. 1

Tegning: **Situasjonsplan**

Målestokk: **1:1000**
Utført: **AMF**

Dato: **21.04.2013**

Tegningsnr: **A A10.01** Rev: **B**



Møre og Romsdal
fylkeskommune

ARKITEKT SVEIN
SKYLSTAD AS

NY ÅLESUNDSSTRUKTUR FAGERLIA VGS ALT. 1

Tegning: Perspektiv sett fra sør

Målestokk: 1:200
Utført: AMF

Dato: 21.04.2013

Tegningsnr: A A72.01 Rev: