


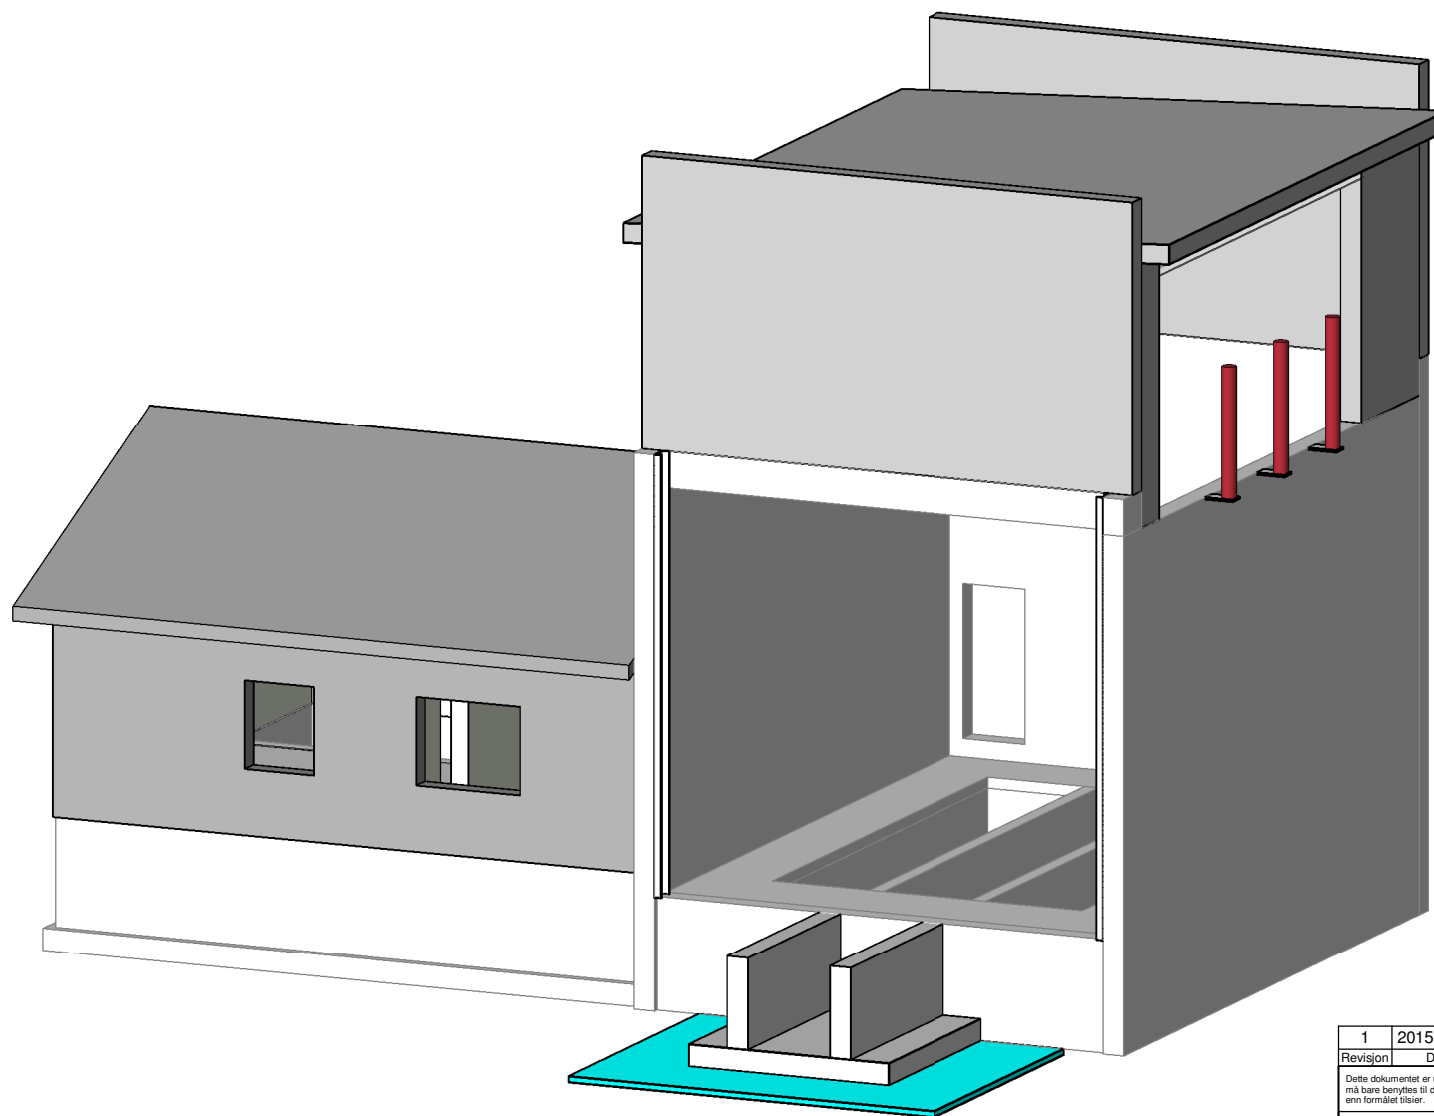

Tegningsnummer	Revisjon
B-90-01	C1

1	2015-01-21	FOR GJENNOMGANG	KDa		
Revisjon	Dato	Beskrivelse	Tegnet	Kontrollert	Godkjent
Dette dokumentet er utarbeidet av Norconsult AS som del av det oppdraget som fremgår nedenfor. Opphavsretten tilhører Norconsult AS. Dokumentet må bare benyttes til det formål som oppdragsavtalen beskriver, og må ikke kopieres eller gjøres tilgjengelig på annen måte eller i større utstrekning enn formålet tilsier.					
Oppdragsgiver				Målestokk (gjelder for A4 format)	
HELGELANDKRAFT					
HELGELANDSKRAFT - LEIROSEN TRAFØ					
3D					
3D-Modell					
Norconsult 		Oppdragsnummer	Tegningsnummer	Revisjon	
		5146379	B-90-01	C1	