


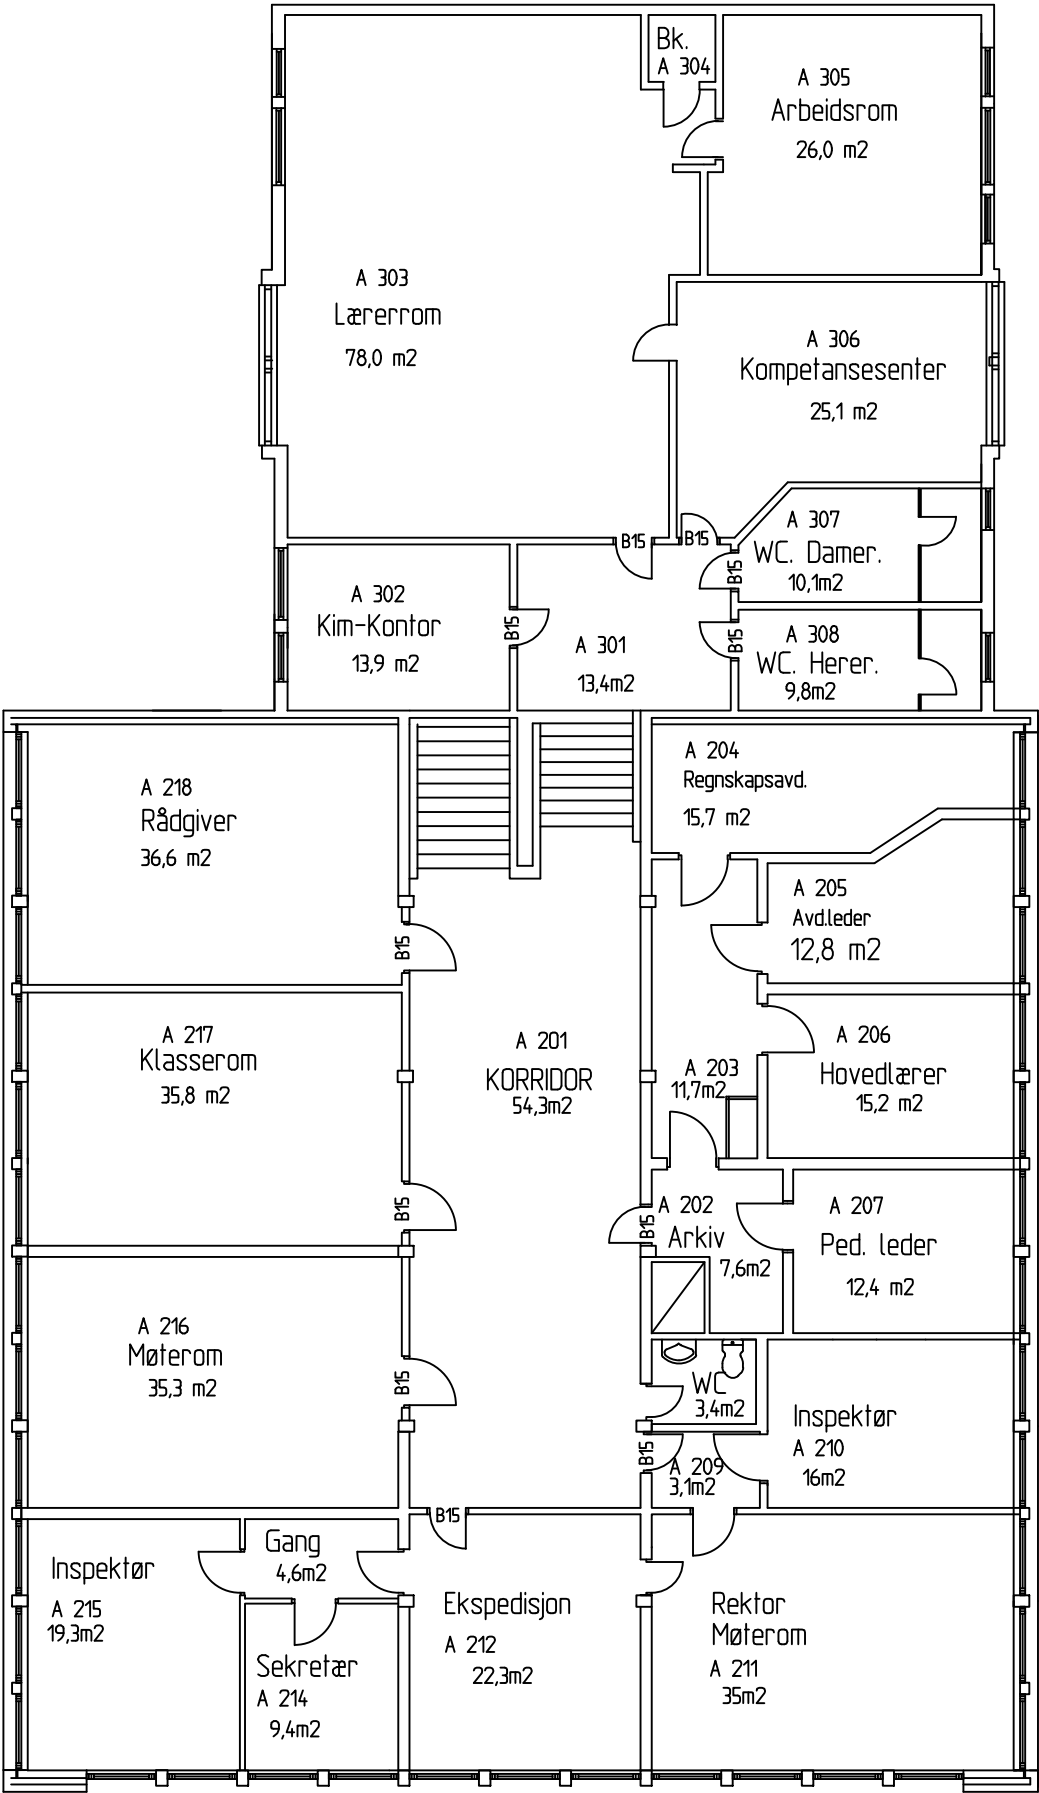

Ikke i målestokk

MIRE OG ROMSDAL FYLKESKOMMUNE MOLDE		
Tegnet av Jan Otto Kaik	Flisene 01A10201.DWG	Brutto areal 615,6m2
Tegnet av J.O.K.	Kontrollert	Godkjent
Romsdal V.G.S. Blokk "A".		Skala 1:100
PLAN 2.- OG 3 ETG.		Dato 16.4.97
		Tegning nr. 0174