


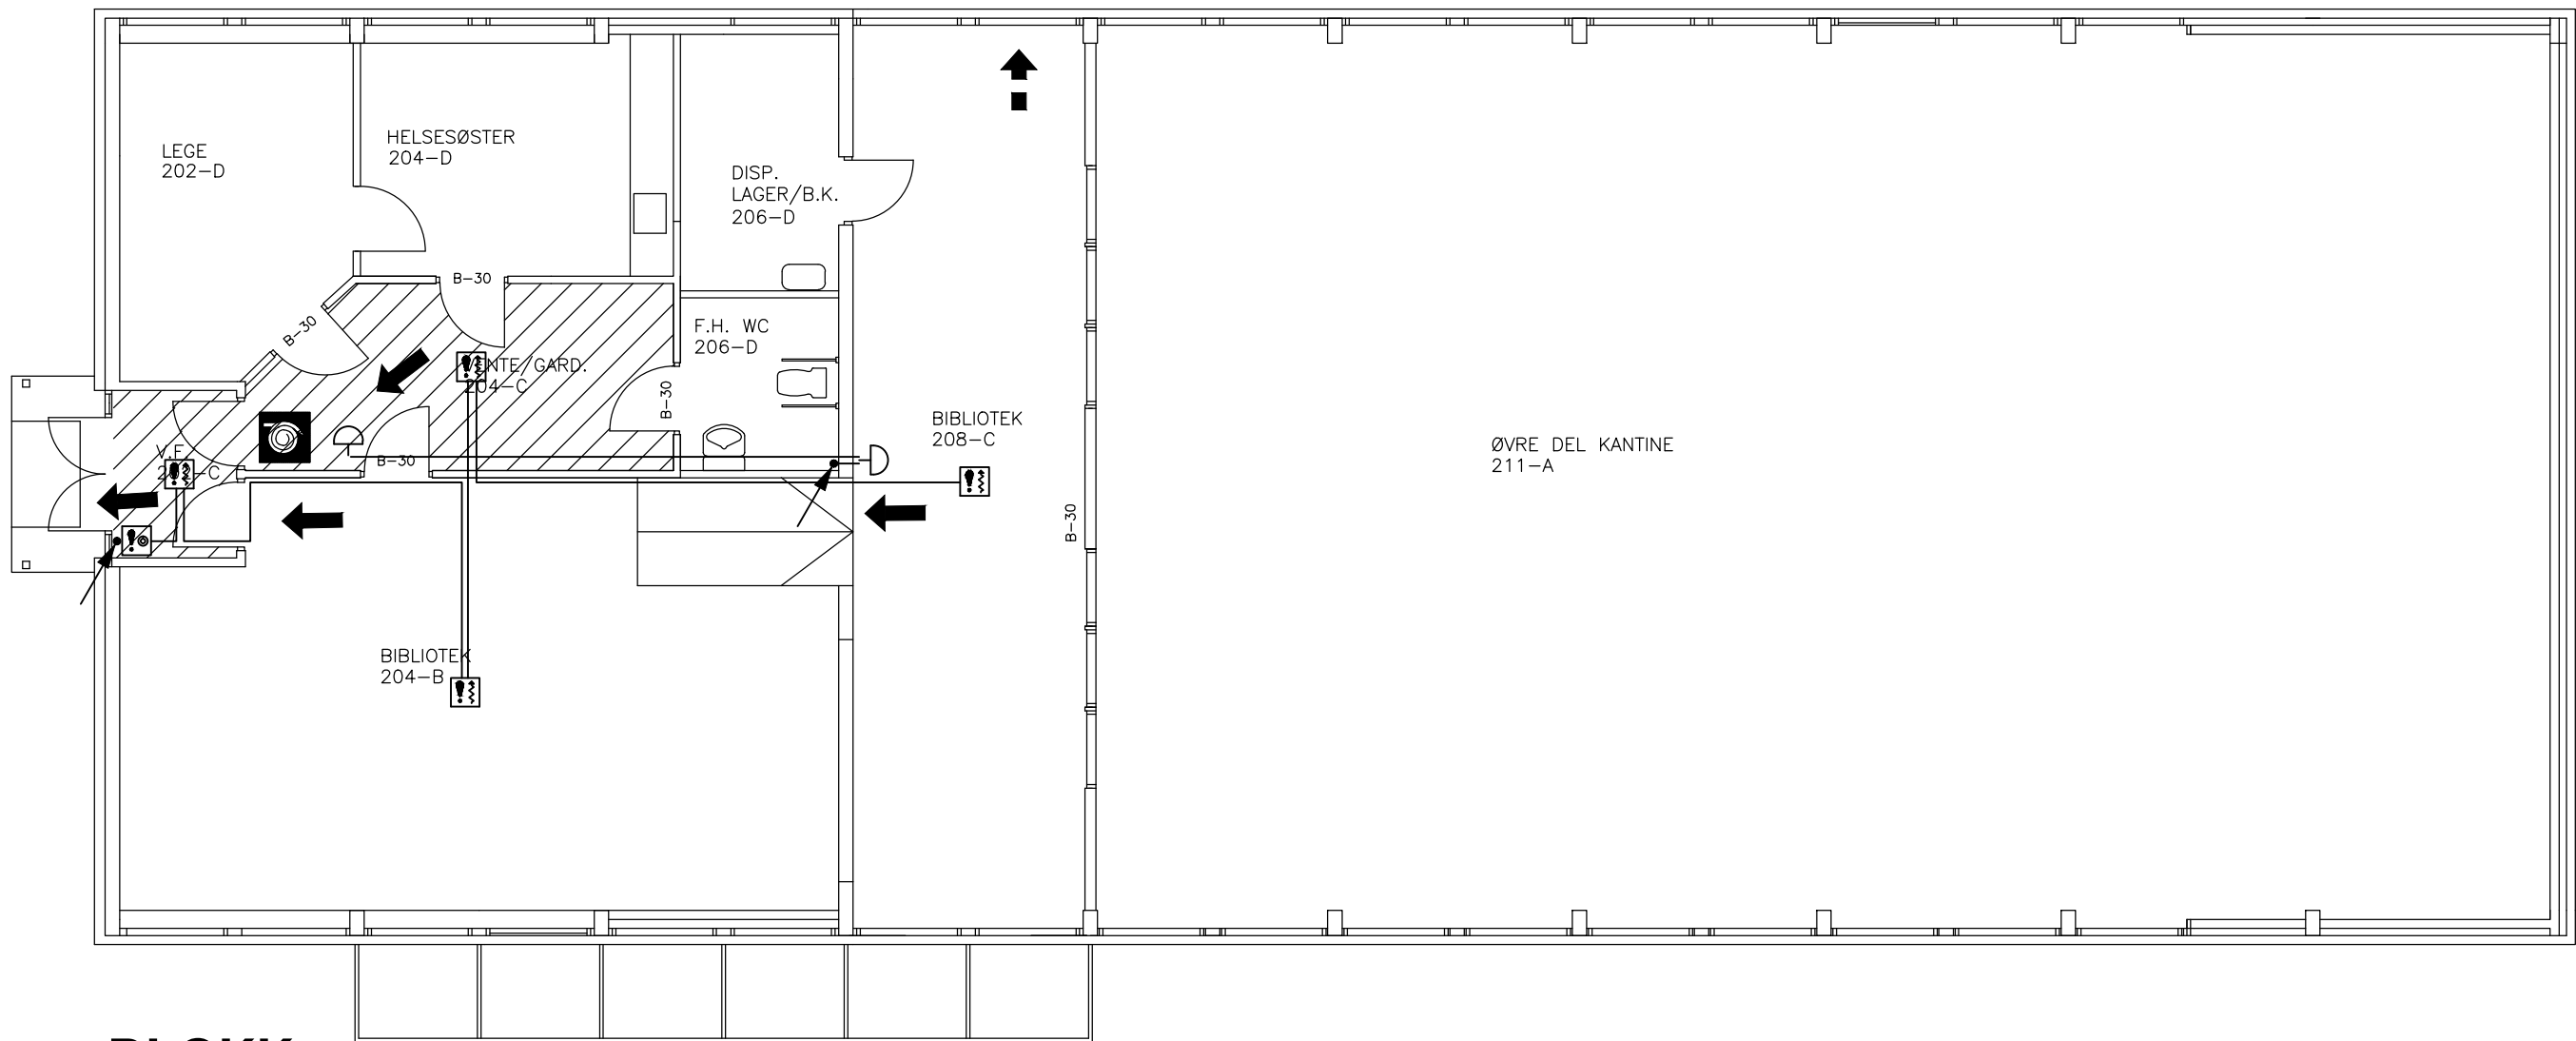

BLOKK
D
2.ETG



B 30 VEGG

A 120 VEGG

A 60 VEGG

BRANNSENTRAL

RØYKDETEKTOR

MANUELL BRANNMELDER

ALARMKLOKKE BRANN

NØKKELSAFE

BRANNSLANGE

BRANNSLUKKER

ELTAVLE

UTGANG

NØDUTGANG

Ikke i målestokk

REV. INDEX		ANT.	ENDRINGEN GJELDER		SIGN	DATO		
Dato 20.10.1995		Konstr./Tegnet KIA		Målestokk 1:100	ElektroPlan Møre AS Bekkevollvegen 18 6400 MOLDE			
Filnavn 1077							Godkjent	
ROMSDAL VIDEREGÅENDE SKOLE BYGG D, 2.ETASJE BRANNALARMANLEGG					Erstatning for:		Erstattet av:	
					1077-131		_____	
Henvisning:		Index:		Beregning:		1077		