




SNITT A-A TEORI KONTEKSTJON

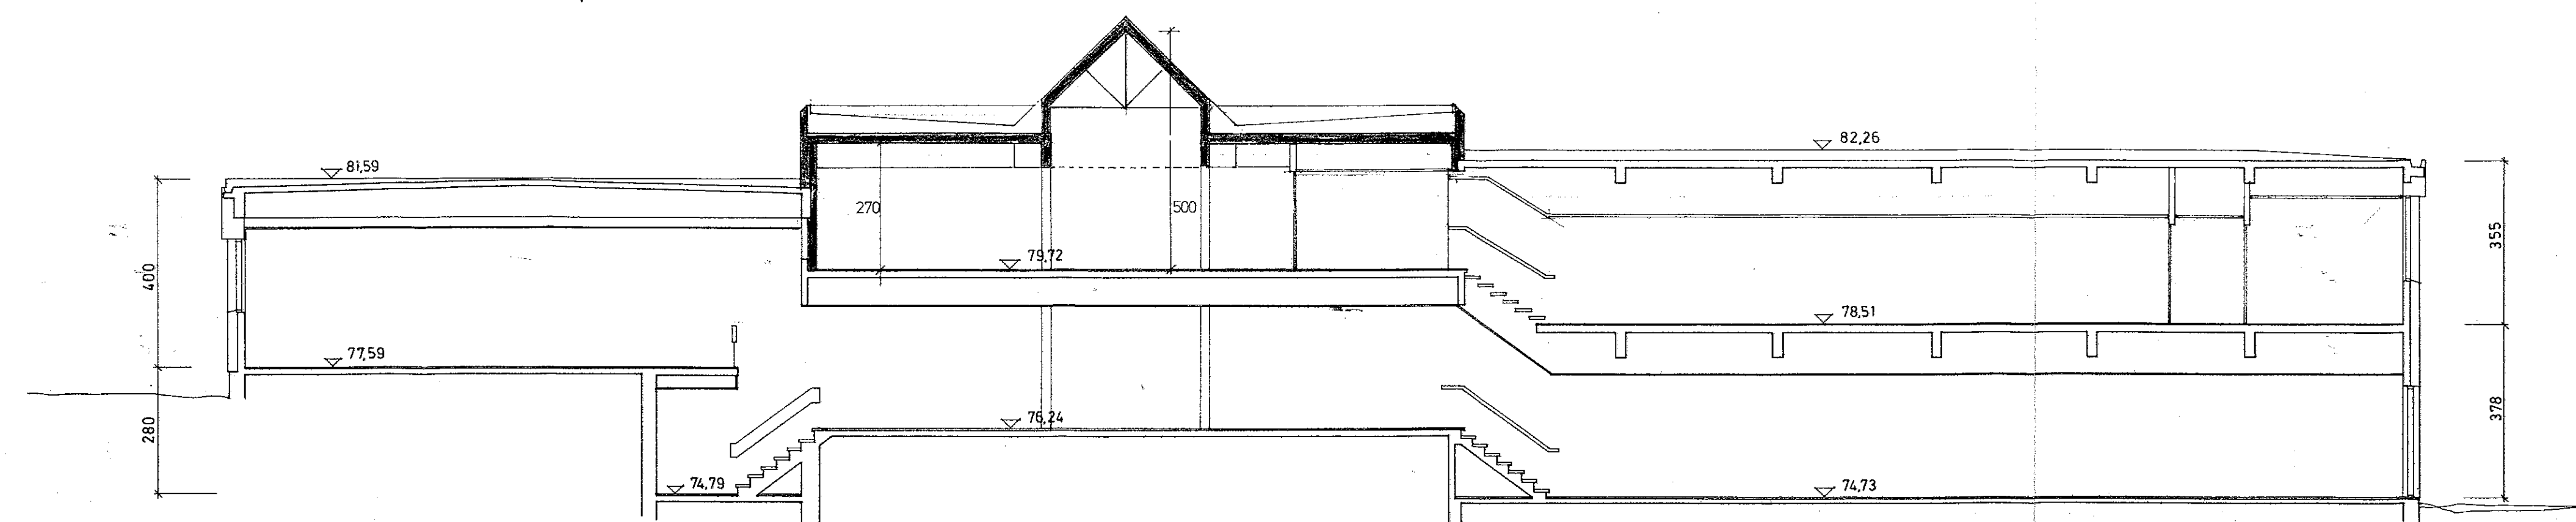


SNITT B-B ADM. TEORI

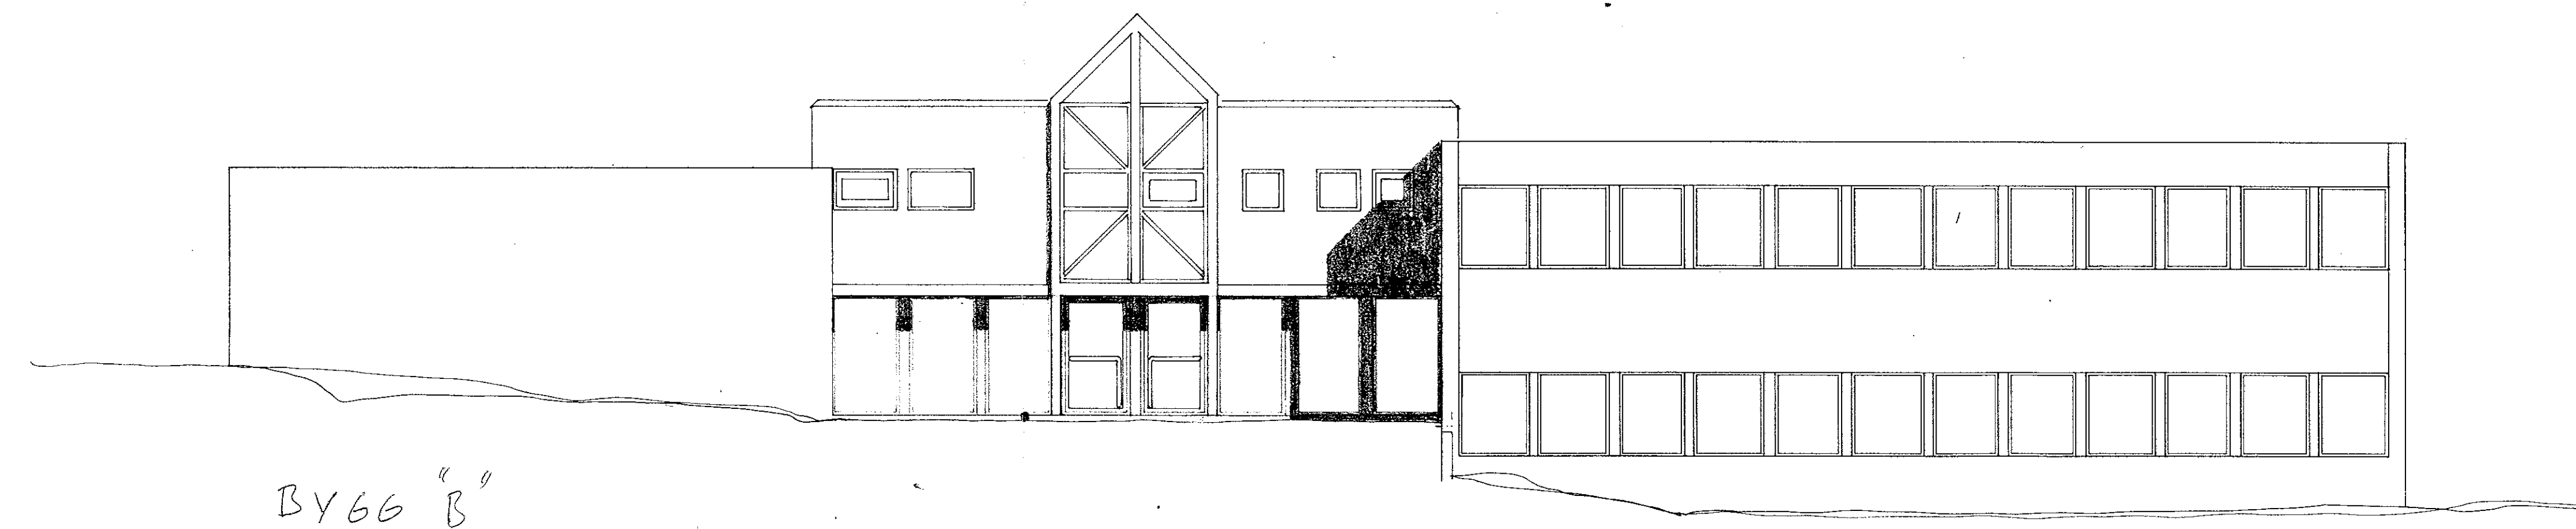

VEST ADM. TEORI BYGG A

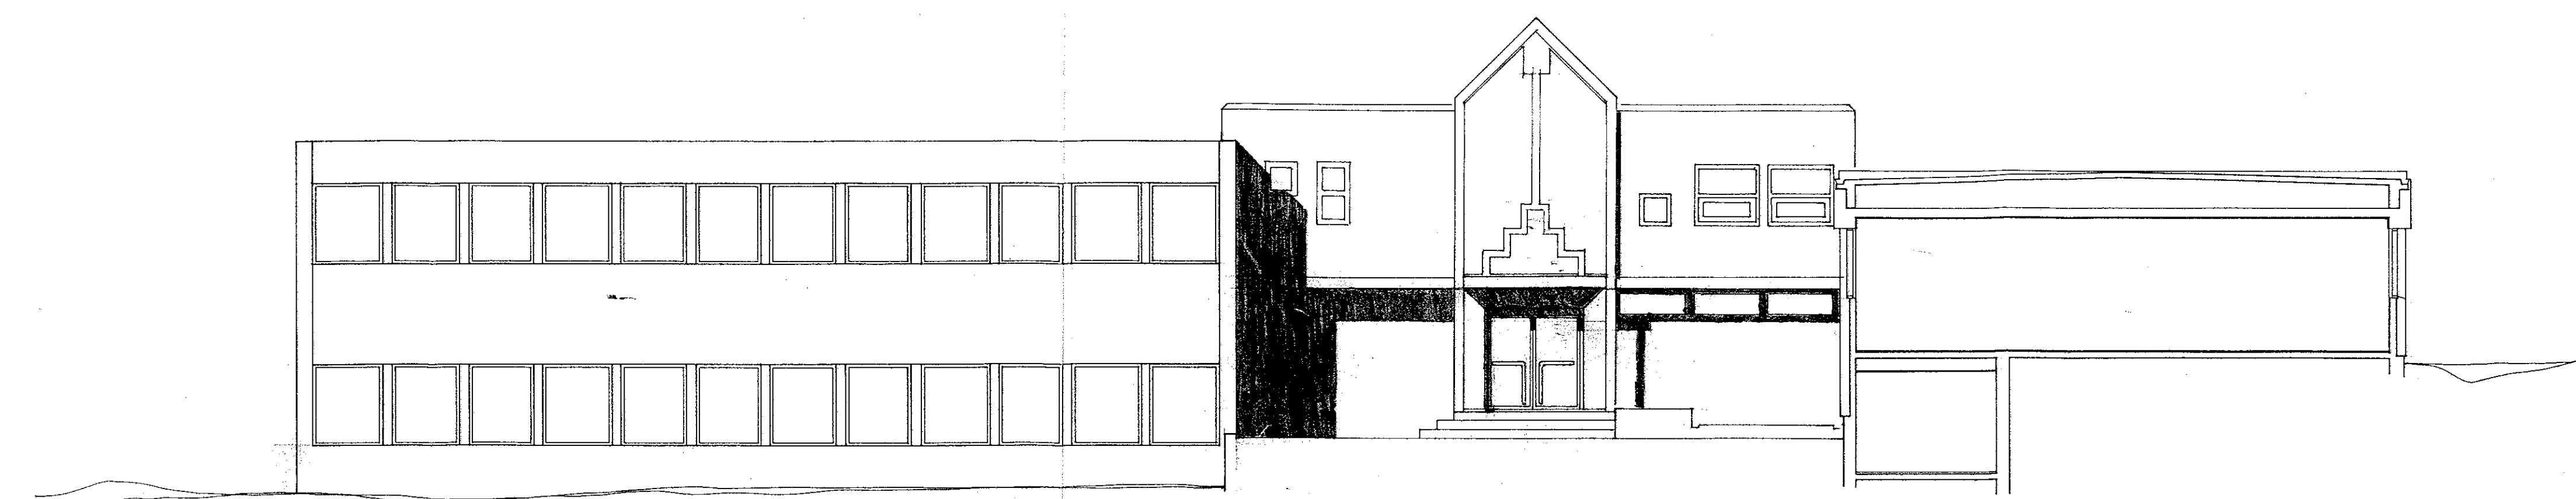

ØST ADM. TEORI BYGG A BYGG B

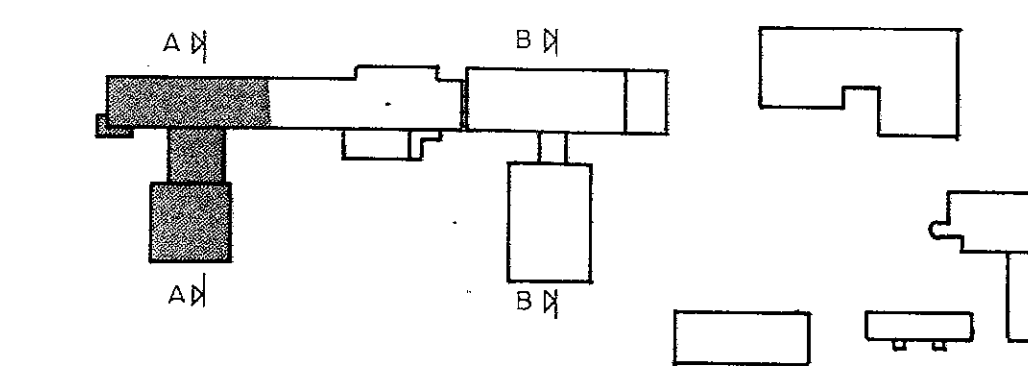

TEGNING NR. **8568 - 13**

| REV | DATE     | REV | DATE |
|-----|----------|-----|------|
| A   | 14.10.86 |     |      |
| B   | 20.8.87  |     |      |

OPPDAG  
**VIDARE UTBYGGING VED  
ROMSDAL V.G. SKOLE OG  
GRANLIA V.G. SKOLE**

TEGN. VISER  
**PROSJEKTOR  
ROMSDAL V.G. SKOLE  
SNITT OG FASADER EKSIST. FLO**

MÅL: 1:100 DATO: 12.05.86

|                      |                               |               |
|----------------------|-------------------------------|---------------|
| PROSJEKTERINGSGRUPPE | ARK                           | PROJ. SJ. NR. |
| ARK                  | ARK                           | 8568          |
| BYGG                 | HØSTMARKS INGENIØRKONTOR      | PROJ. SJ. NR. |
| BYGG                 | TEKNISKE KONSULENTER          | K-542         |
| VVS                  | VVS                           | PROJ. SJ. NR. |
| VVS                  | 2099                          | PROJ. SJ. NR. |
| EL                   | Ingeniør Bjarne Heggdal       | PROJ. SJ. NR. |
| EL                   | Elektroteknisk konsulent MNIT | 85-499        |

TEGNING NR. **8568 - 13**