


Dørrnr.	Brannkl.	Slagretning	Terskelfri
204-01		V	X

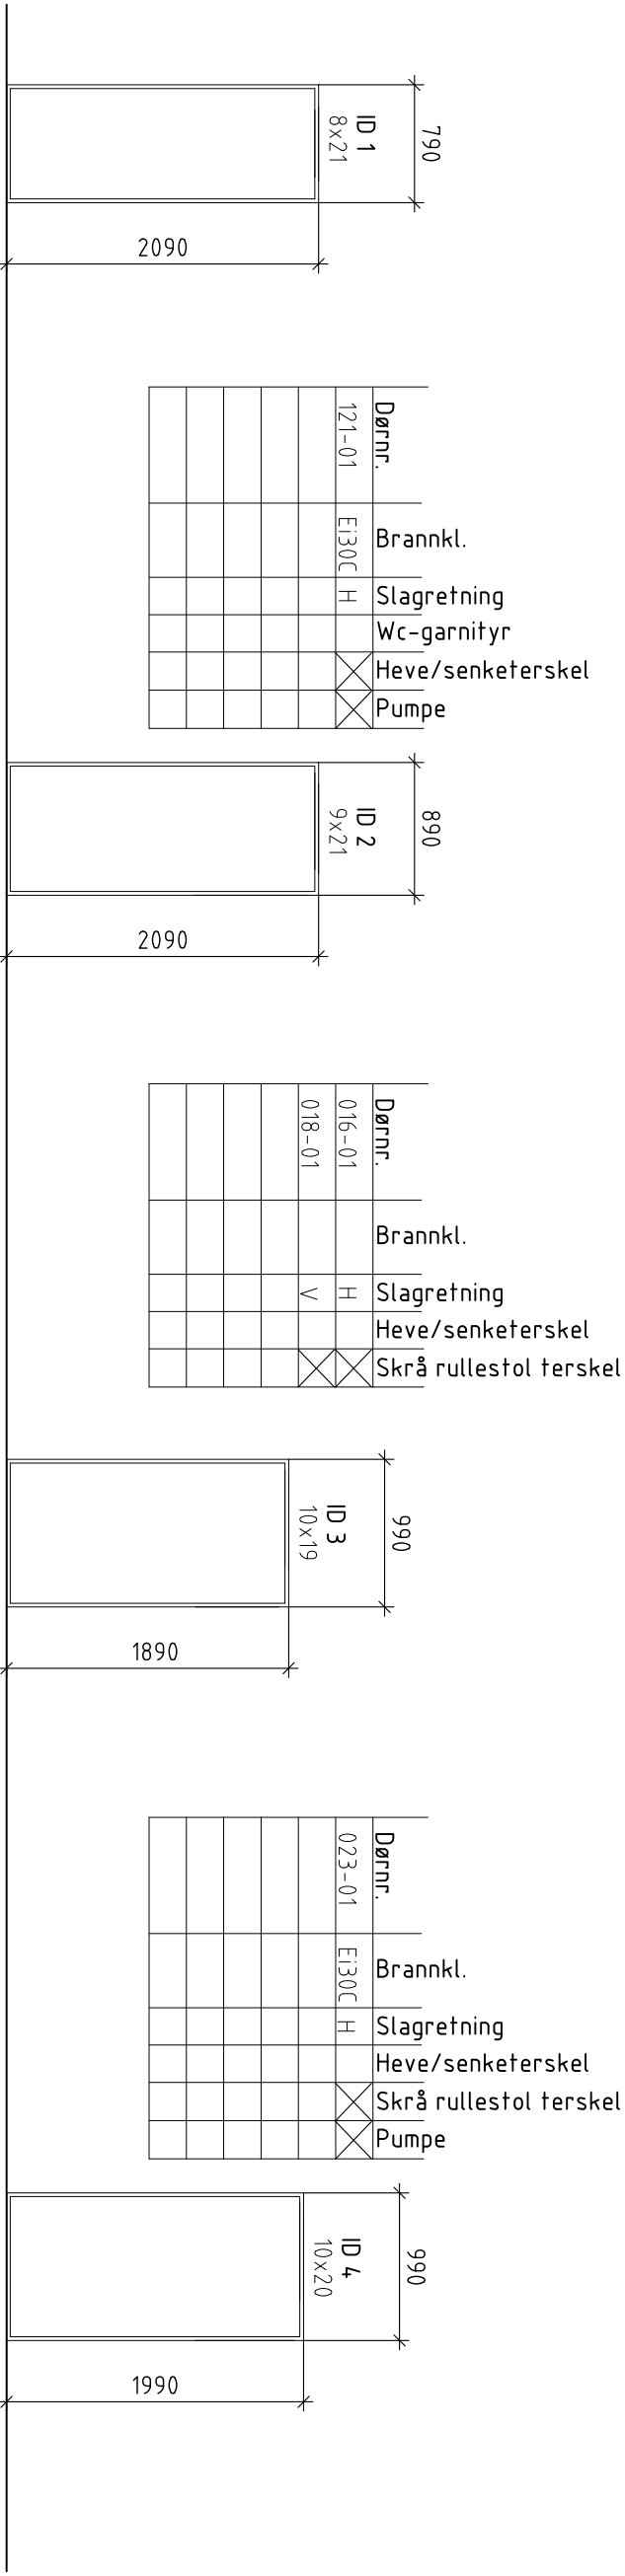


GENERELT FOR INNERDØRER

- Trekompat dører med høytrykkslammat og klar lakkert furu kornet, utføring og listverk
- Låskasse Tre-Ving 565 eller tilsvarende.
- Videre type Tre-Ving 2802 med langskilt.
- Dører med brannkasse og heve-/senketerskel skal ha
- For dørenebr terskel medelt i gulvbelegg
- Enslig sylinder + låsknapp på alle dører unntatt wc-dører m/ wc-garnityr.
- Det medregnes sylinder og nøkkel i låssystem
- For dører merket med adgangskontroll, skal inkluderes elektrisk låskasse/sluttstykke
- For elektronisk adgangskontroll i pris.
- Dør betegnelse med C, skal ha dørpumpe,pumpe skal ikke ha større åpningsmålstand enn 30N.
- Det medregnes tilstrekkelig antall dørstopere


Utsparingsmål kontrolleres på byggeplass

Dørrnr.	Brannkl.	Slagretning	Kantskåte felt	Adg.kontroll
117-01	E130	V		

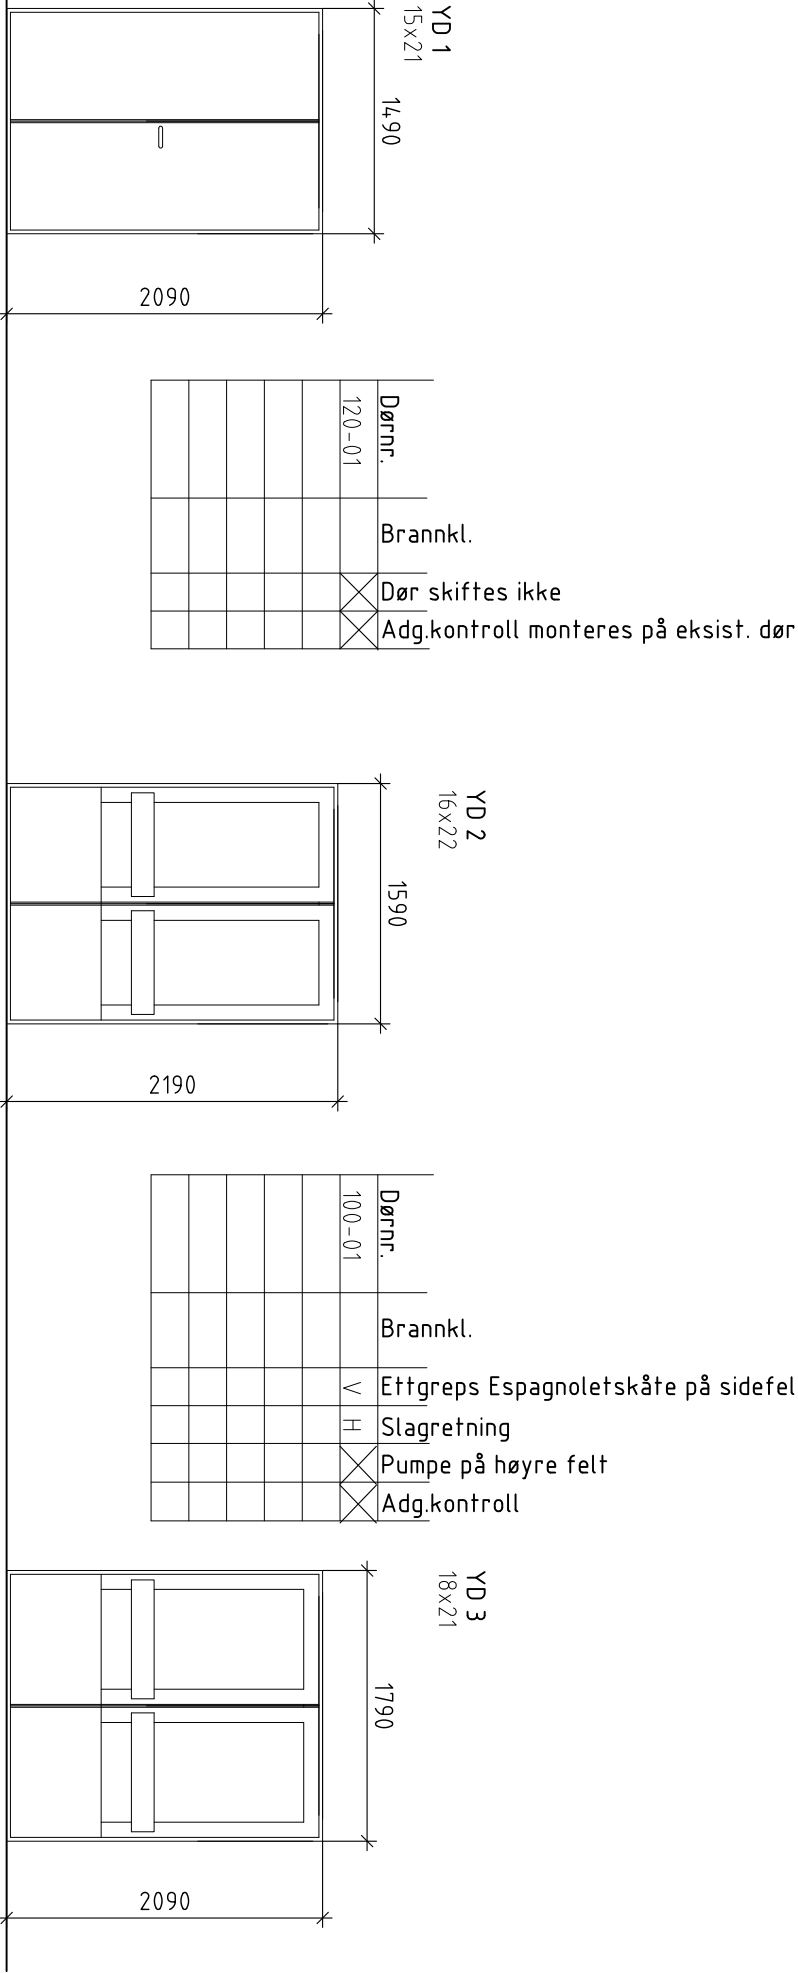

Eksisterende dør-skiftes ikke

Dørrnr.	Brannkl.	Slagretning	Kantskåte felt
101-02	E130	V	
214-01	E130	V	

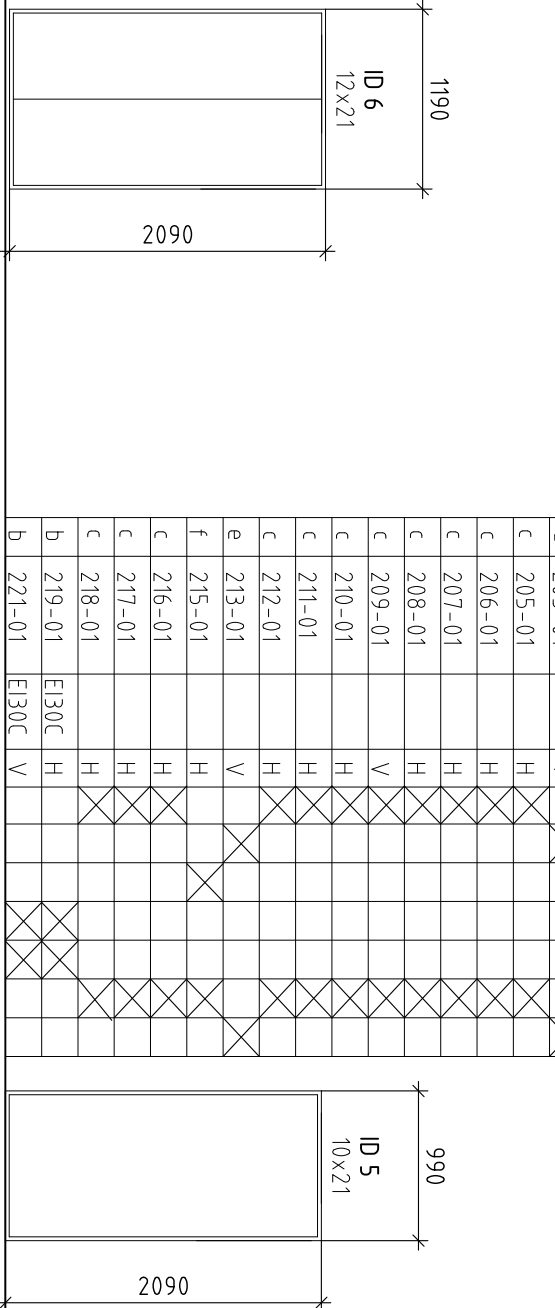

UTGÅR, men sette inn adg.kontroll eksist. dør beholdes ?

GENERELT FOR YTERDØRER I TRE

FG-godkjent låskasse m/utvendig nøkkelisylinder og innvendig låsknapp for rømning, kombinert med elektronisk adgangskontroll der dette er angitt.
Det medregnes sylinder og nøkkel i låssystem.
Det benyttes 2-lags solreflekterende gassfylt lavemisjons glass med høytral farge og U- verdi 1,1 Solfaktor 0,27.
Glassvalgteier skal tilfredstille kravene til sikkerhet iht tekn. forskrifter.
Ytterdører skal ha malt overflate.
Åpningskraft for dører m/pumpe maks. 30 N.

Utsparingsmål kontrolleres på byggeplass

Rev.	Dato	Sign.
------	------	-------

AS BUILT – TEGNING
ARBEIDSTEGNING
TILBUDSTEGNING
ANBUDSTEGNING 18.02.15
FORELØPIG TEGNING

arkitektbua as		SIVILARKITEKT	MAAL
STØRKVEGEN 2, 2120 TRYSIL, TLF 62 45 06 85, FAX 62 45 15 90		SIVILINGENIØR	NIF
		TRAKSTYMAN	MMTF
		LANDSKAPSARKITEKT	MLLA
Prosjekt		Dato	21.11.14
NYBERGUND SKOLE, OMBYGGING		Sign.	bg
TRYSL KOMMUNE		Mål	1:50
		Kontroll	GHS
Tegning		Sok-tegn.nr.	06311-11
Dør-/ Vindusskjema		Rev	
Tegningen er beskyttet og lov om opphavsrett og kan ikke overdras eller publiseres uten tillatelse			