



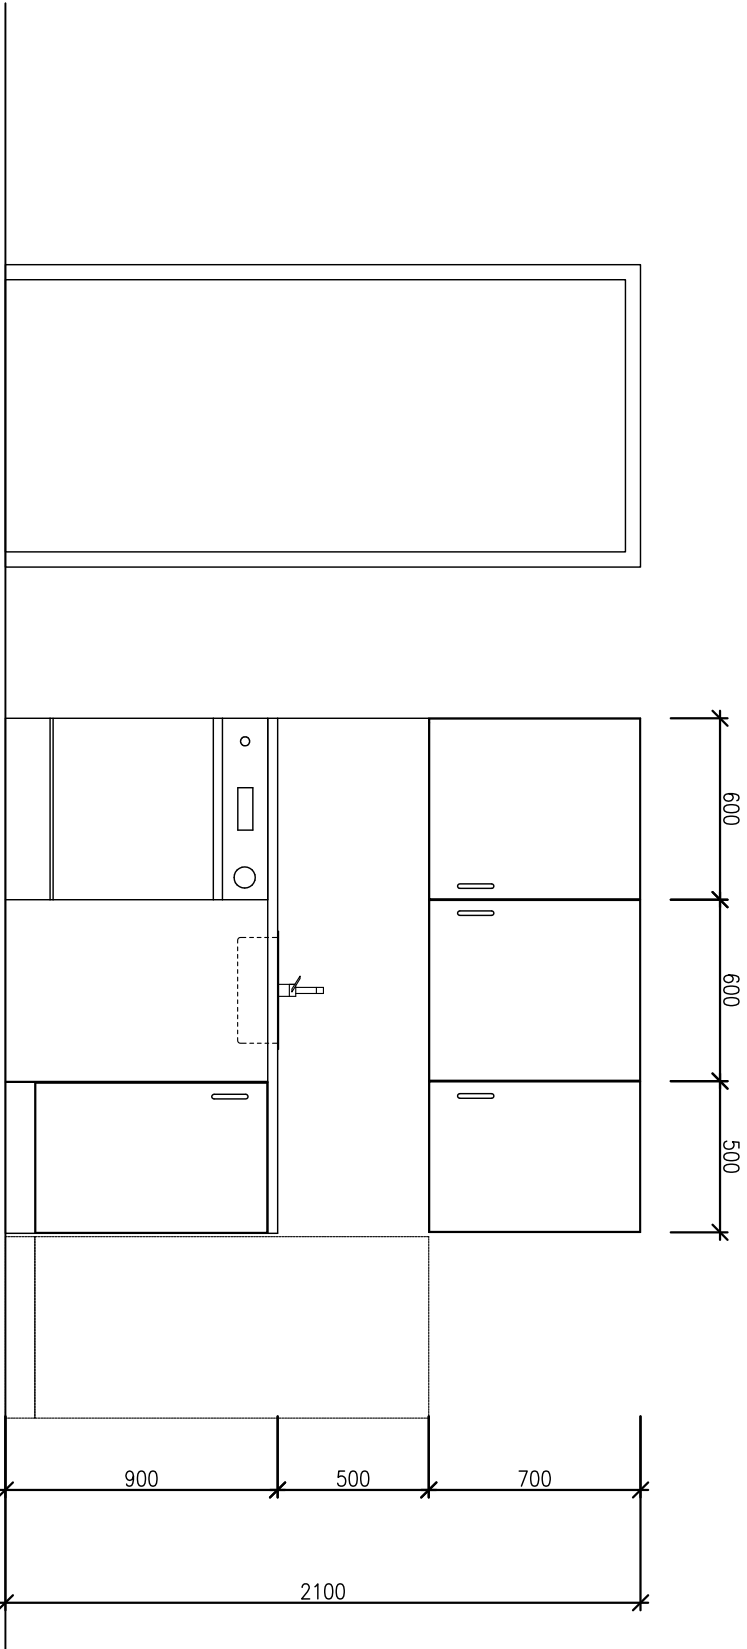

SPISE/MØTEROM
019
Vestvegg

- KJØKKENINNREDNING
- Hvit melamin
 - Koksgrå høytrykkslaminat benkeplate
 - Rustfrie bøylehåndtak

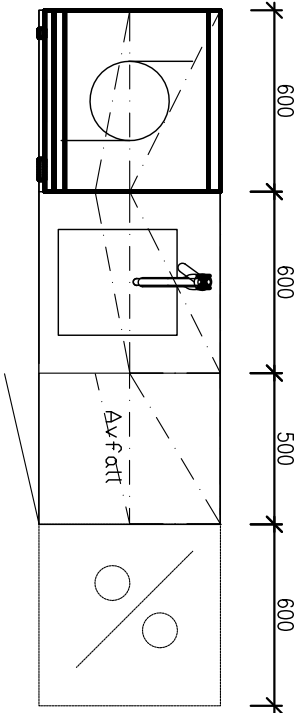

Rev.	Dato	Sign.
------	------	-------

AS BUILT – TEGNING	arkitektbua os			SIVILARKITEKT	MNAL	oio
ARBEIDSTEGNING	STØRKSVEGEN 2, 2420 TRYSIL TLF. 62 45 06 85 FAX. 62 45 15 90			SIVILINGENØR	NIF	
TILBUDSTEGNING	NYBERGSUND SKOLE, OMBYGGING			TAKSTMANN	MNTF	
ANBUDSTEGNING 18.02.15	TRYSL KOMMUNE			LANDSKAPSARKITEKT	MNLA	
FORELØPIG TEGNING	Innredning rom 019 Vestvegg			Sak – tegn.nr.		Rev
	06311-13					