



"N:\514\43514\4303\DAK\Elekro\arkiv\utomhus\IE 74 10 01 02 arkfil.dwg - KsSia - Plottet: 2015-02-17 07:13:59 - XREF = E_Symboliste_Plan_XREF_Snitt_Carport_XREF_Plan_Carport_E 74 10 01 02"

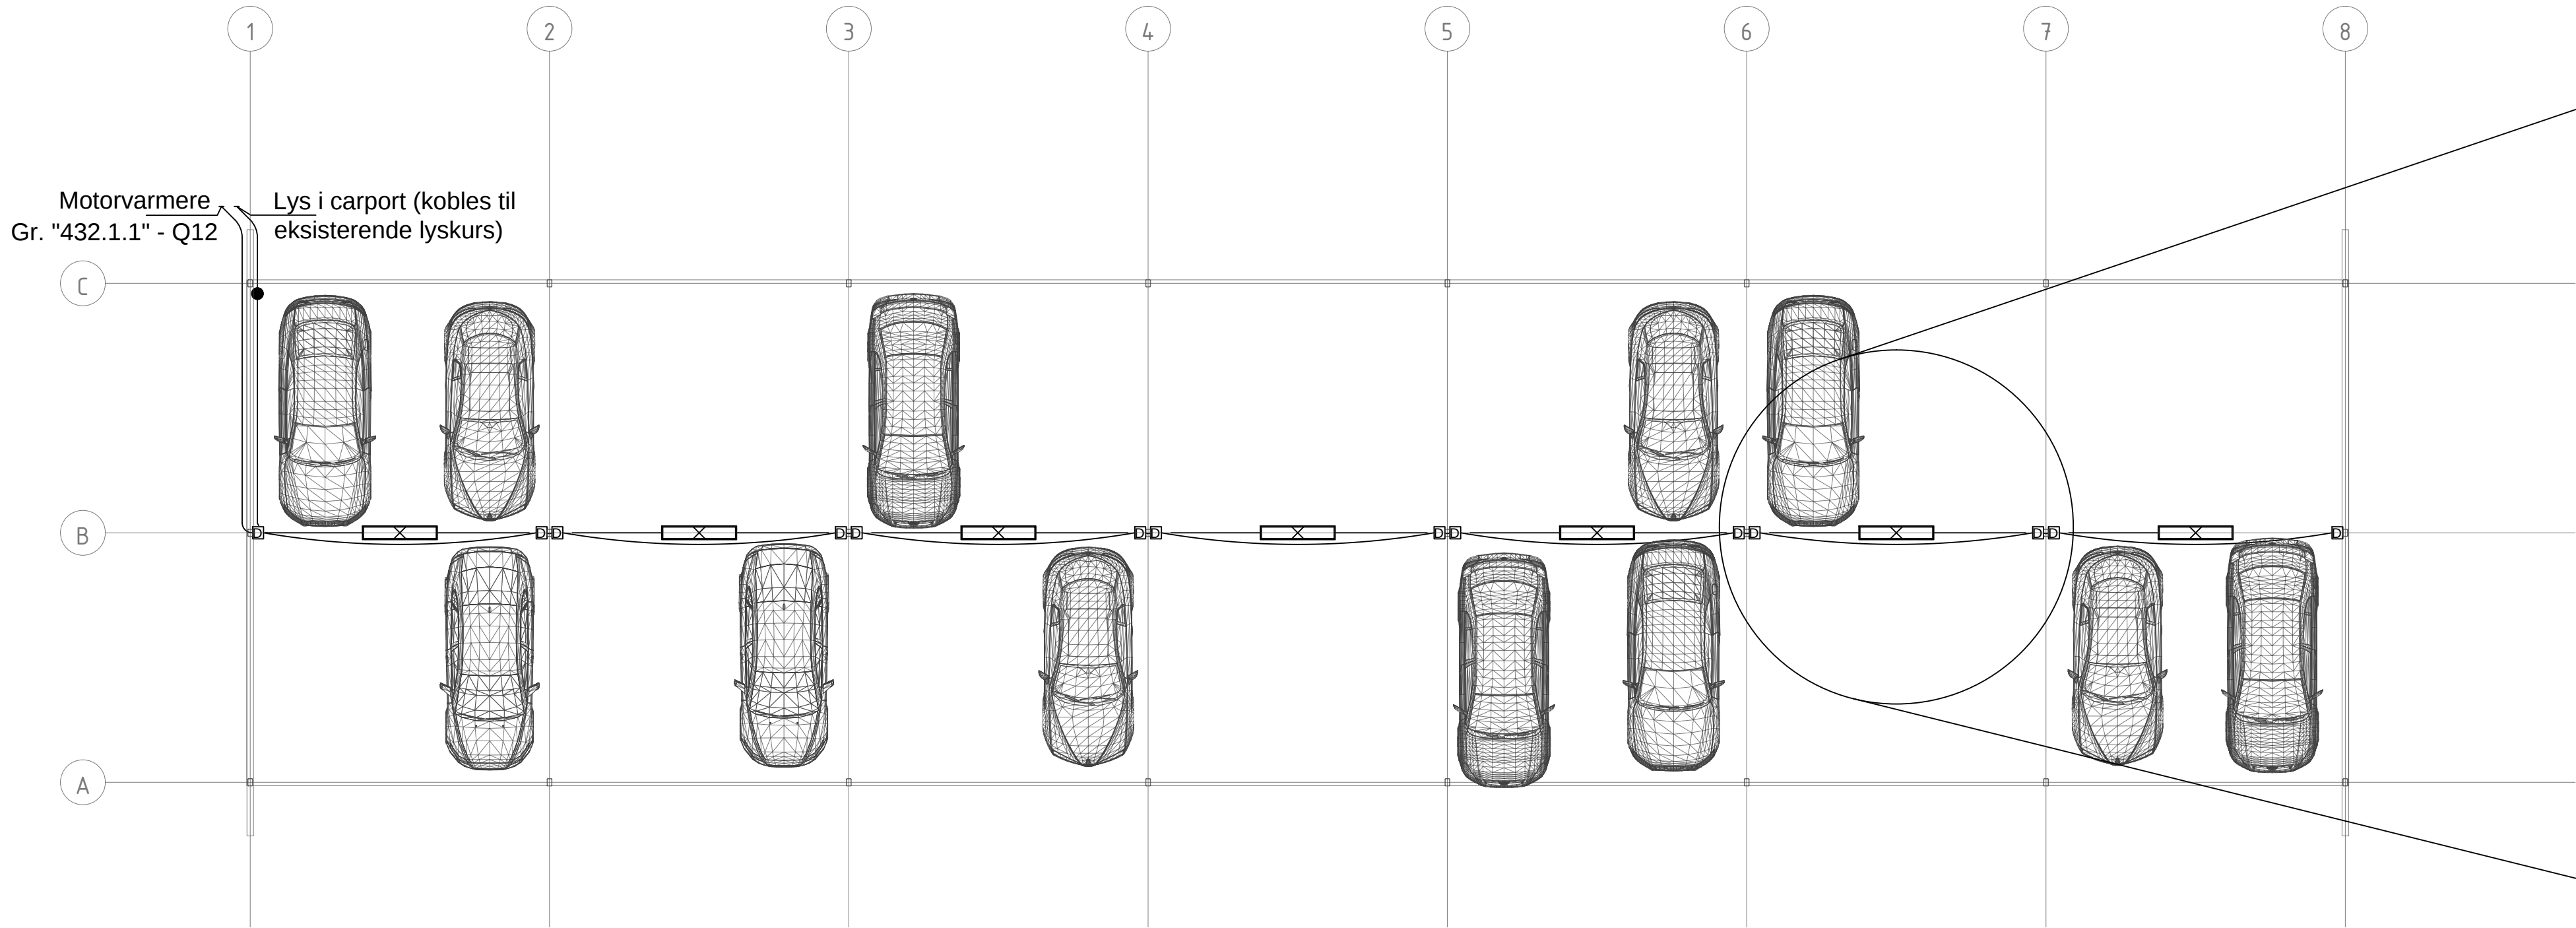

Carport plan 1:100

Tegningsnummer	Revisjon
E 74 10 01 02	F01

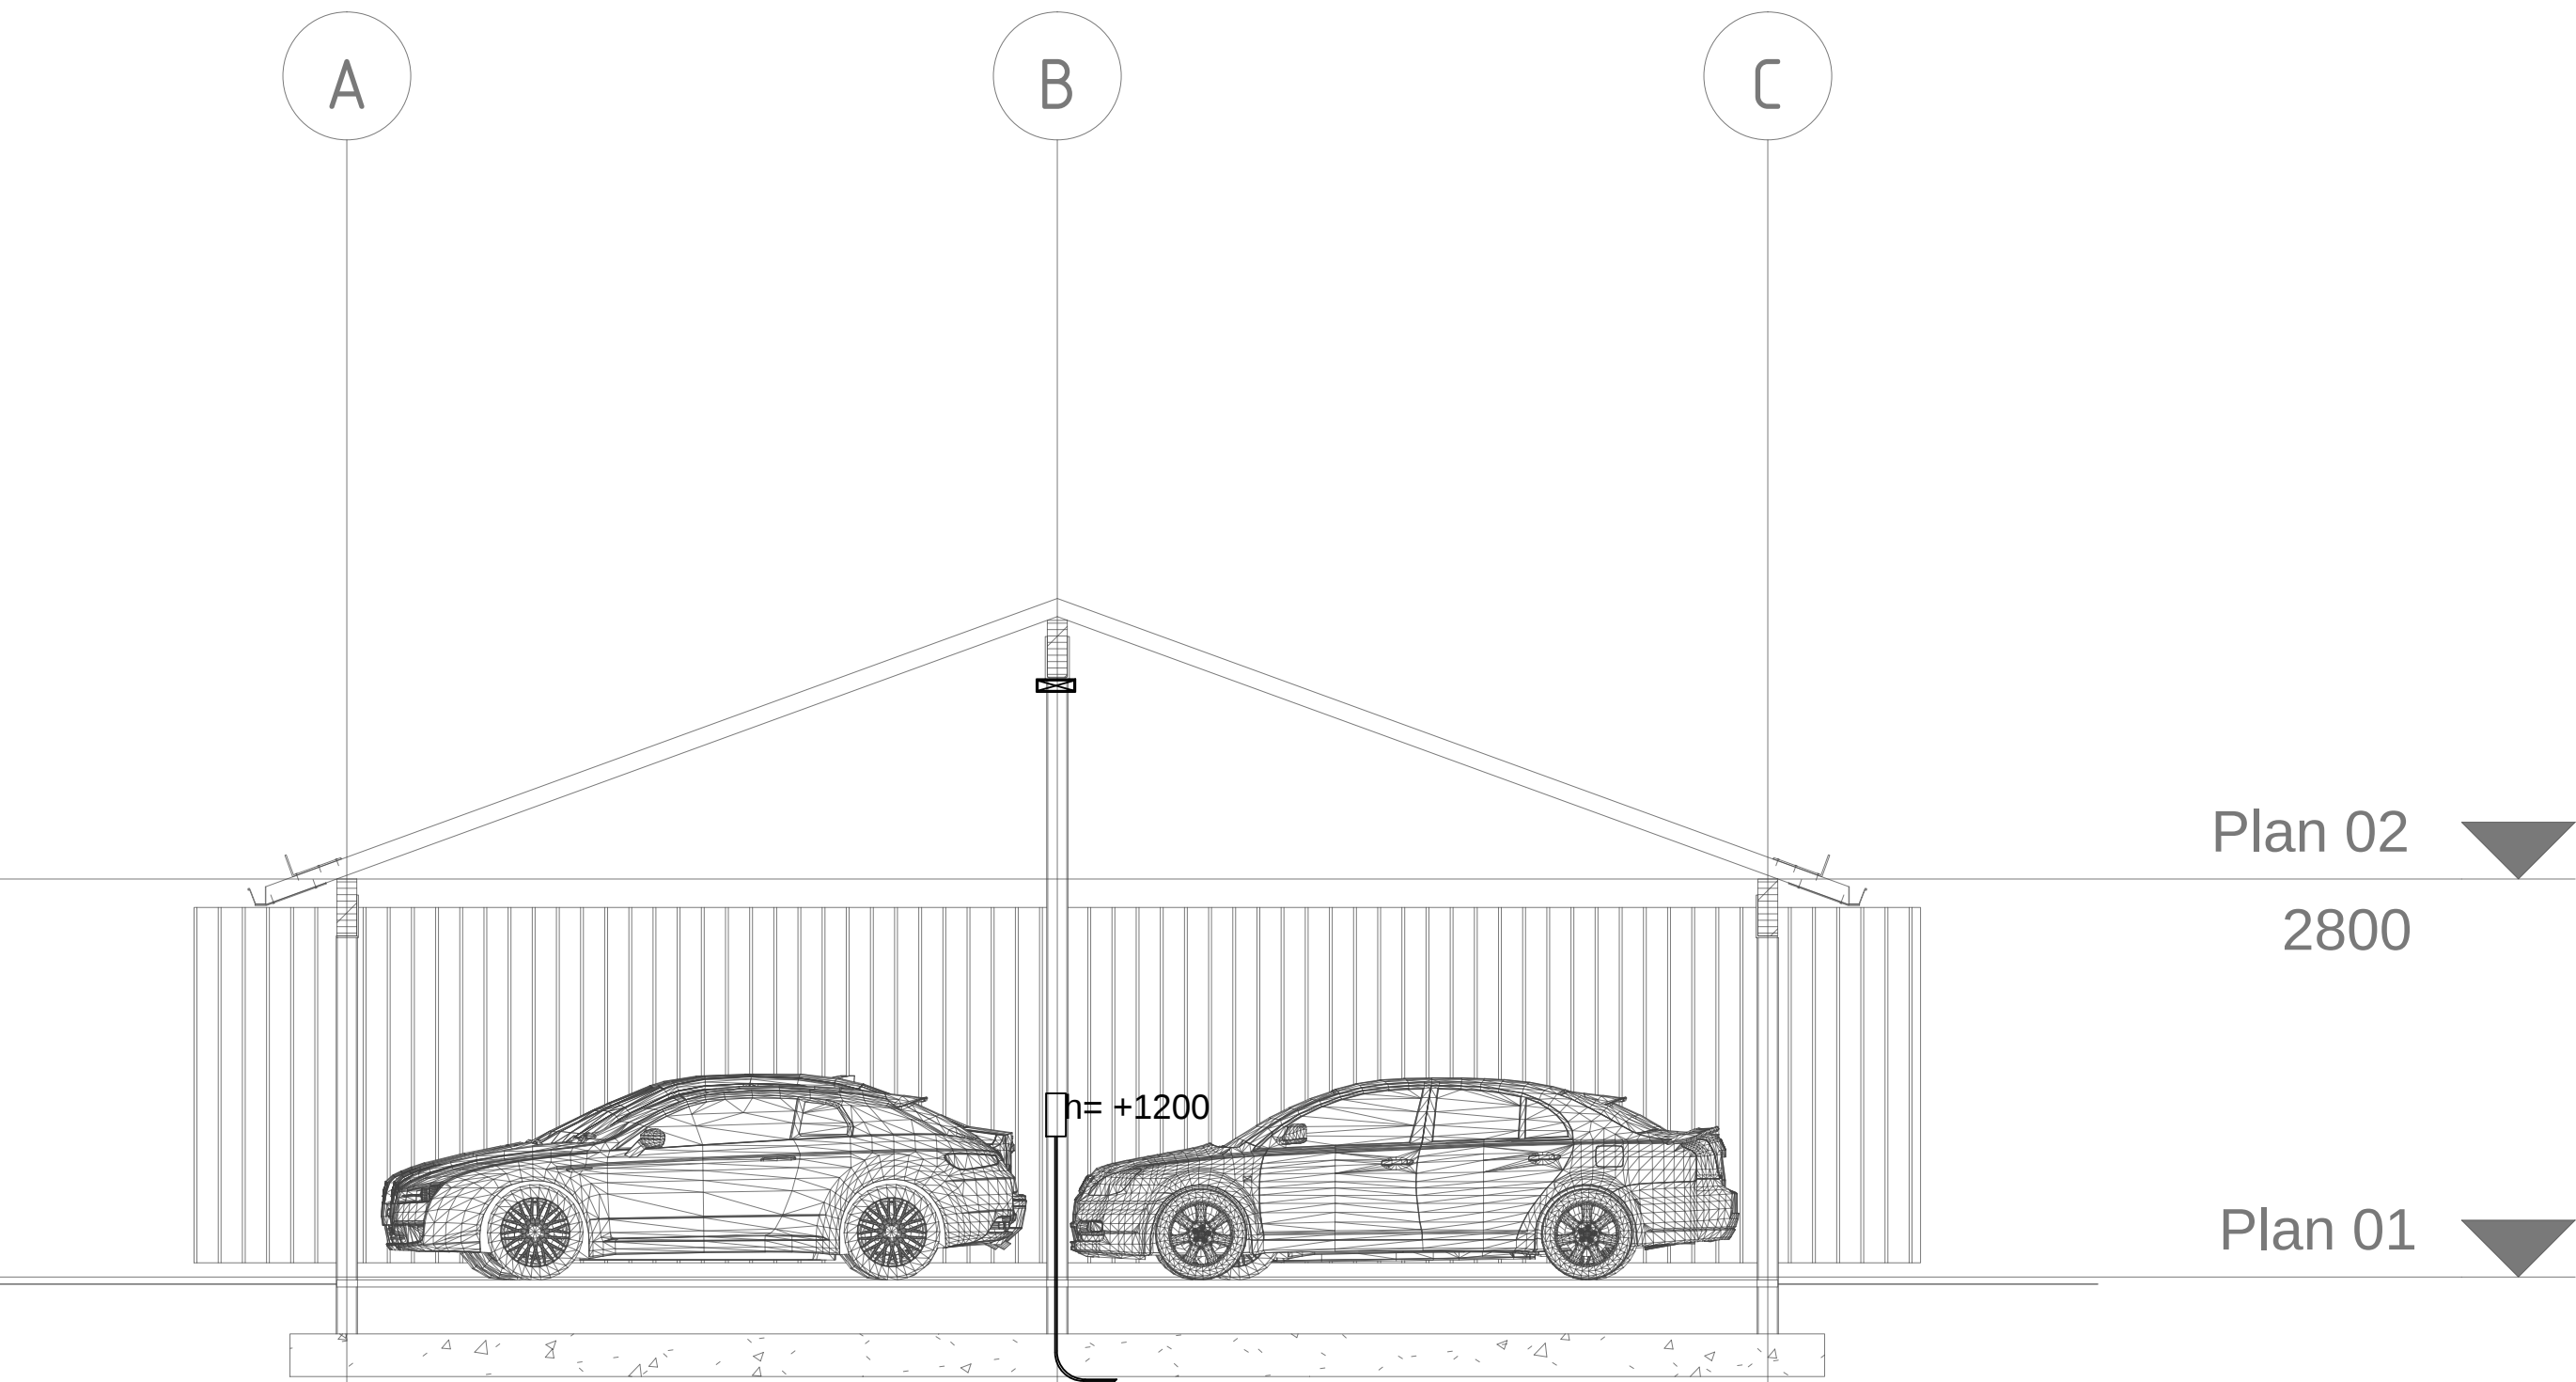

Carport snitt 1:50

ANBUDSTEGNING 2015-02-17

SYMBOLLISTE

- Kabelkanal (KK)
- Kabelkanal, vertikal (KKV)
- Kabelrenne
- Kabelstige, dobbel
- Trekkerør
- Lysarmatur, utenpåliggende
- Lysarmatur, innfelt
- Sirkulært lys, innfelt
- Sirkulært lys, innfelt
- Ledelys
- Markeringslys, vist med rømningsretning
- Røykdetektor, optisk
- Manuell brannmelder
- Kortleser m/tastatur
- Nødåpner, KAC
- Nøkkelbryter

- A - 2x triple stikk / 1x dobbel RJ45
- B - 1x dobbel stikk / 1x dobbel RJ45
- C - Grenstav 2x triple stikk / 1x dbl RJ45
- D - Motorvarmerboks 2x uttak / låsbar
- E - 5x triple stikk
- F - Skrivebordslampe
- Utstyr med sirkel er for innfelt montasje
- Stikkontakt, vist med 2 uttak
- Bryter 1-polt
- Vekselvender 1-polt
- Bevegelsesføler generell
- Tidsbryter
- Belysningsregulator
- Datauttak, vist med 2 uttak
- Ringeklokke

F01	2015-02-17	Anbudstegning	keska	rowst	kjron
Rev.	Dato	Beskrivelse	Utarbeidet	Fagkontroll	Godkjent
Dette dokumentet er utarbeidet av Norconsult AS som del av det oppdraget som fremgår nedenfor. Opphavsretten tilhører Norconsult AS. Dokumentet må bare benyttes til det formål som oppdragsavtalen beskriver, og må ikke kopieres eller gjøres tilgjengelig på annen måte eller i større utstrekning enn formålet tilsier.					Målestokk (gjelder A3)
TRYSIL KOMMUNE					1:100/1:50
Nybergssund Skole, ombygging					
Carport					
Elkraft utomhus					
Norconsult		Oppdragsnummer	Tegningsnummer	Revisjon	
		5144303	E 74 10 01 02	F01	