



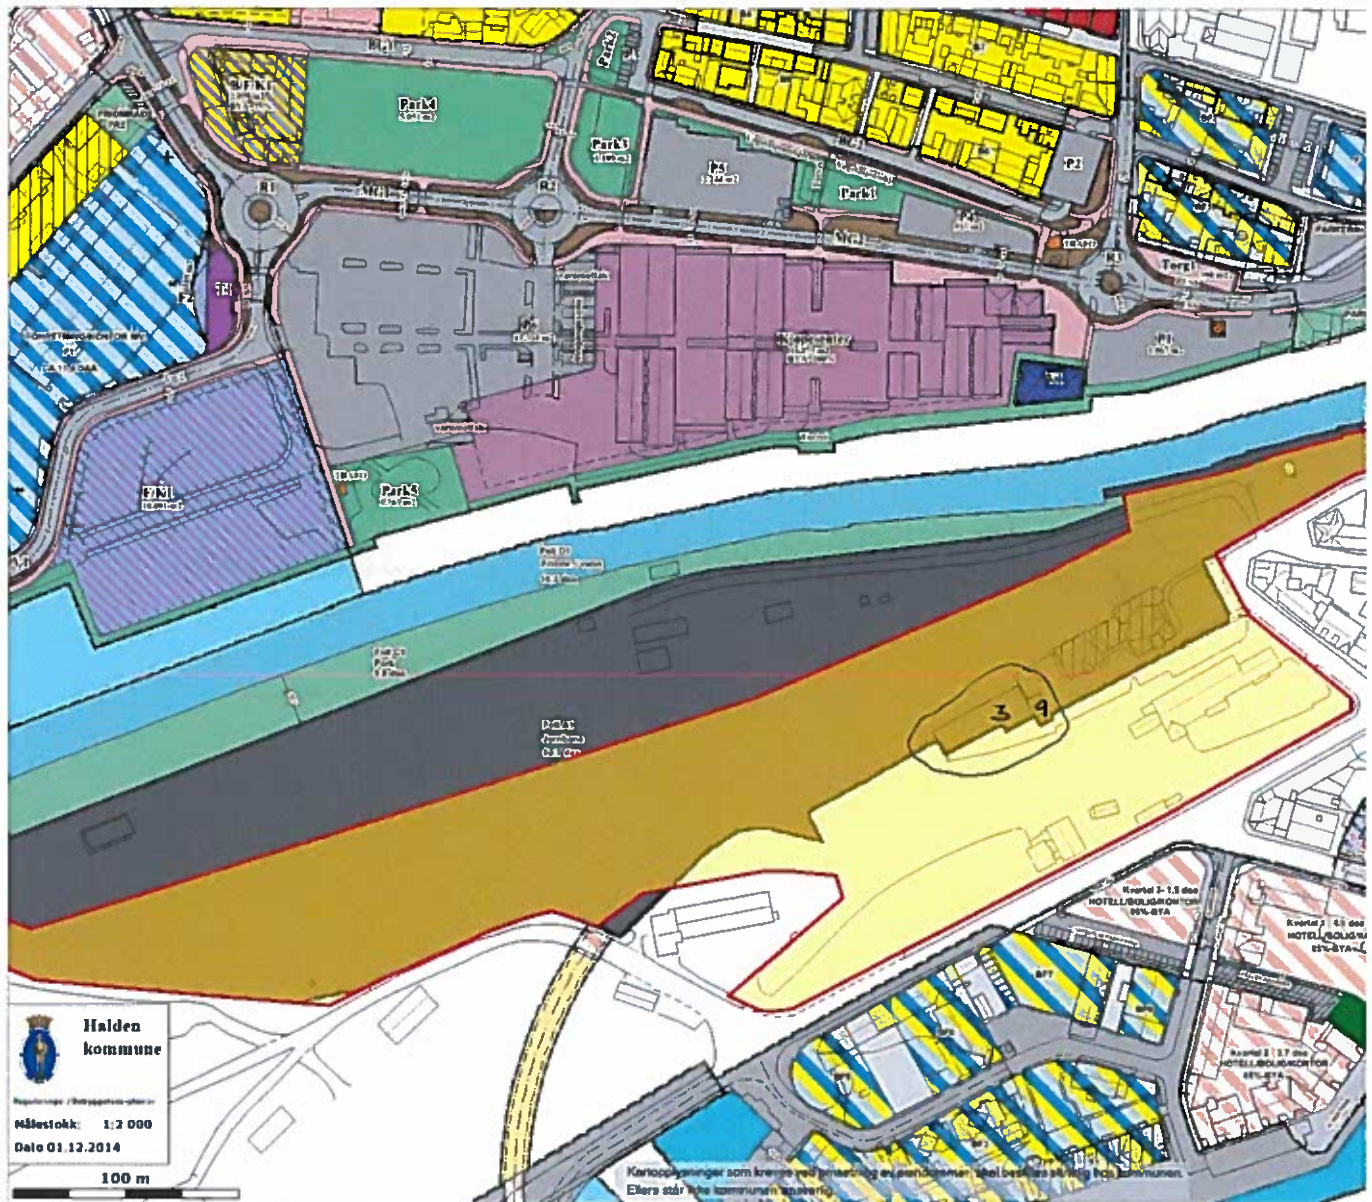

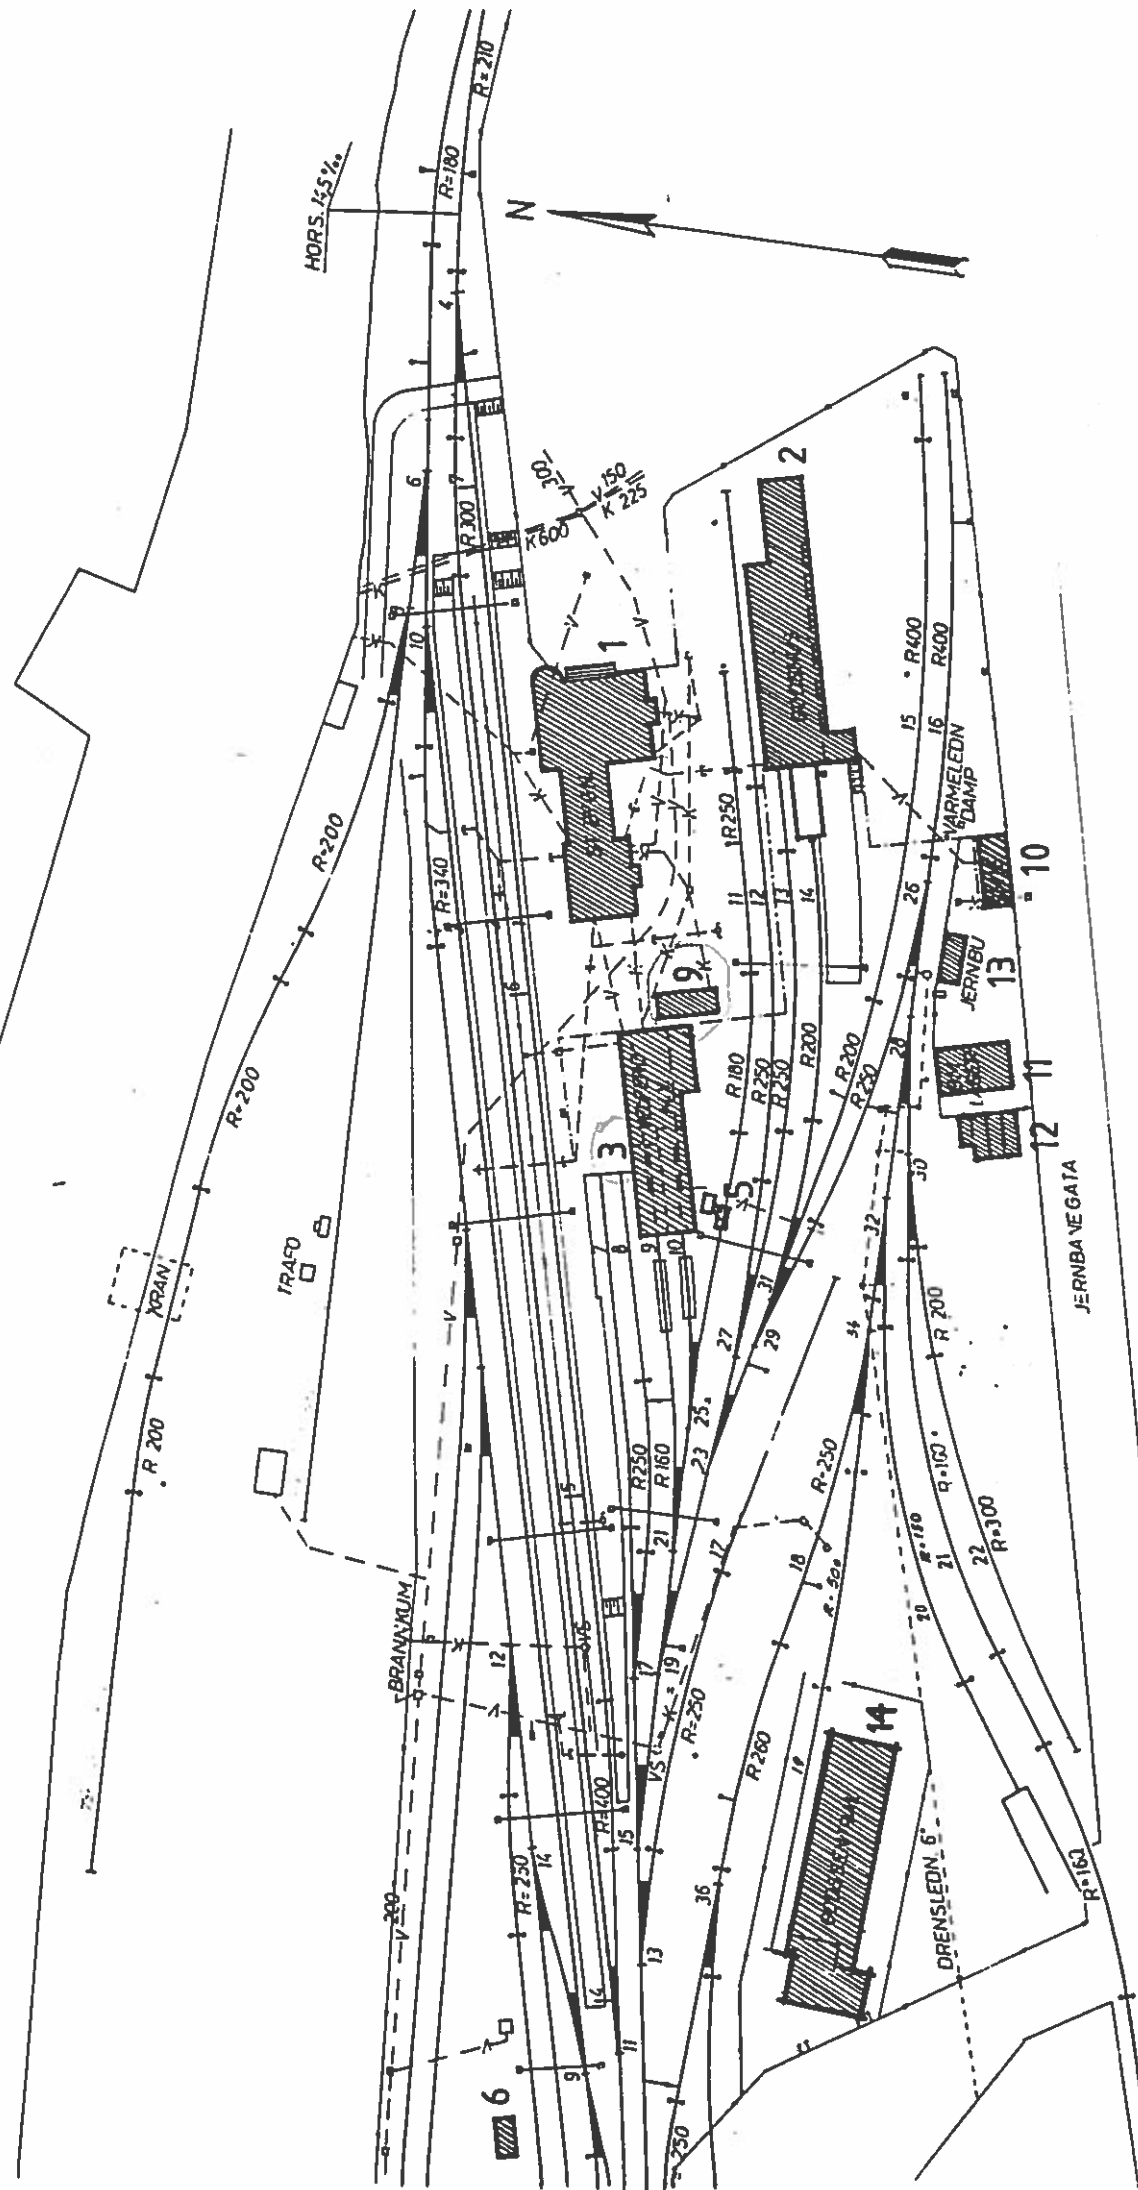

SITUASJONS- KART OVER:	Halden st. (1)
Dato:	
STREKING:	Oslo-Kornsjø, V.I.
MÅSTOKK:	1:1500 Dato: 03.04.91
UTRITT AV LINJENHART NR.:	0d8 894.
BUSKBEPLANTNING I DIREKTE TILNÆRMING TIL STADJERNET	JA ☐ NEI ☐
UMBODNINGBEPLANTNING I DIREKTE TILNÆRMING TIL STADJERNET	JA ☐ NEI ☐