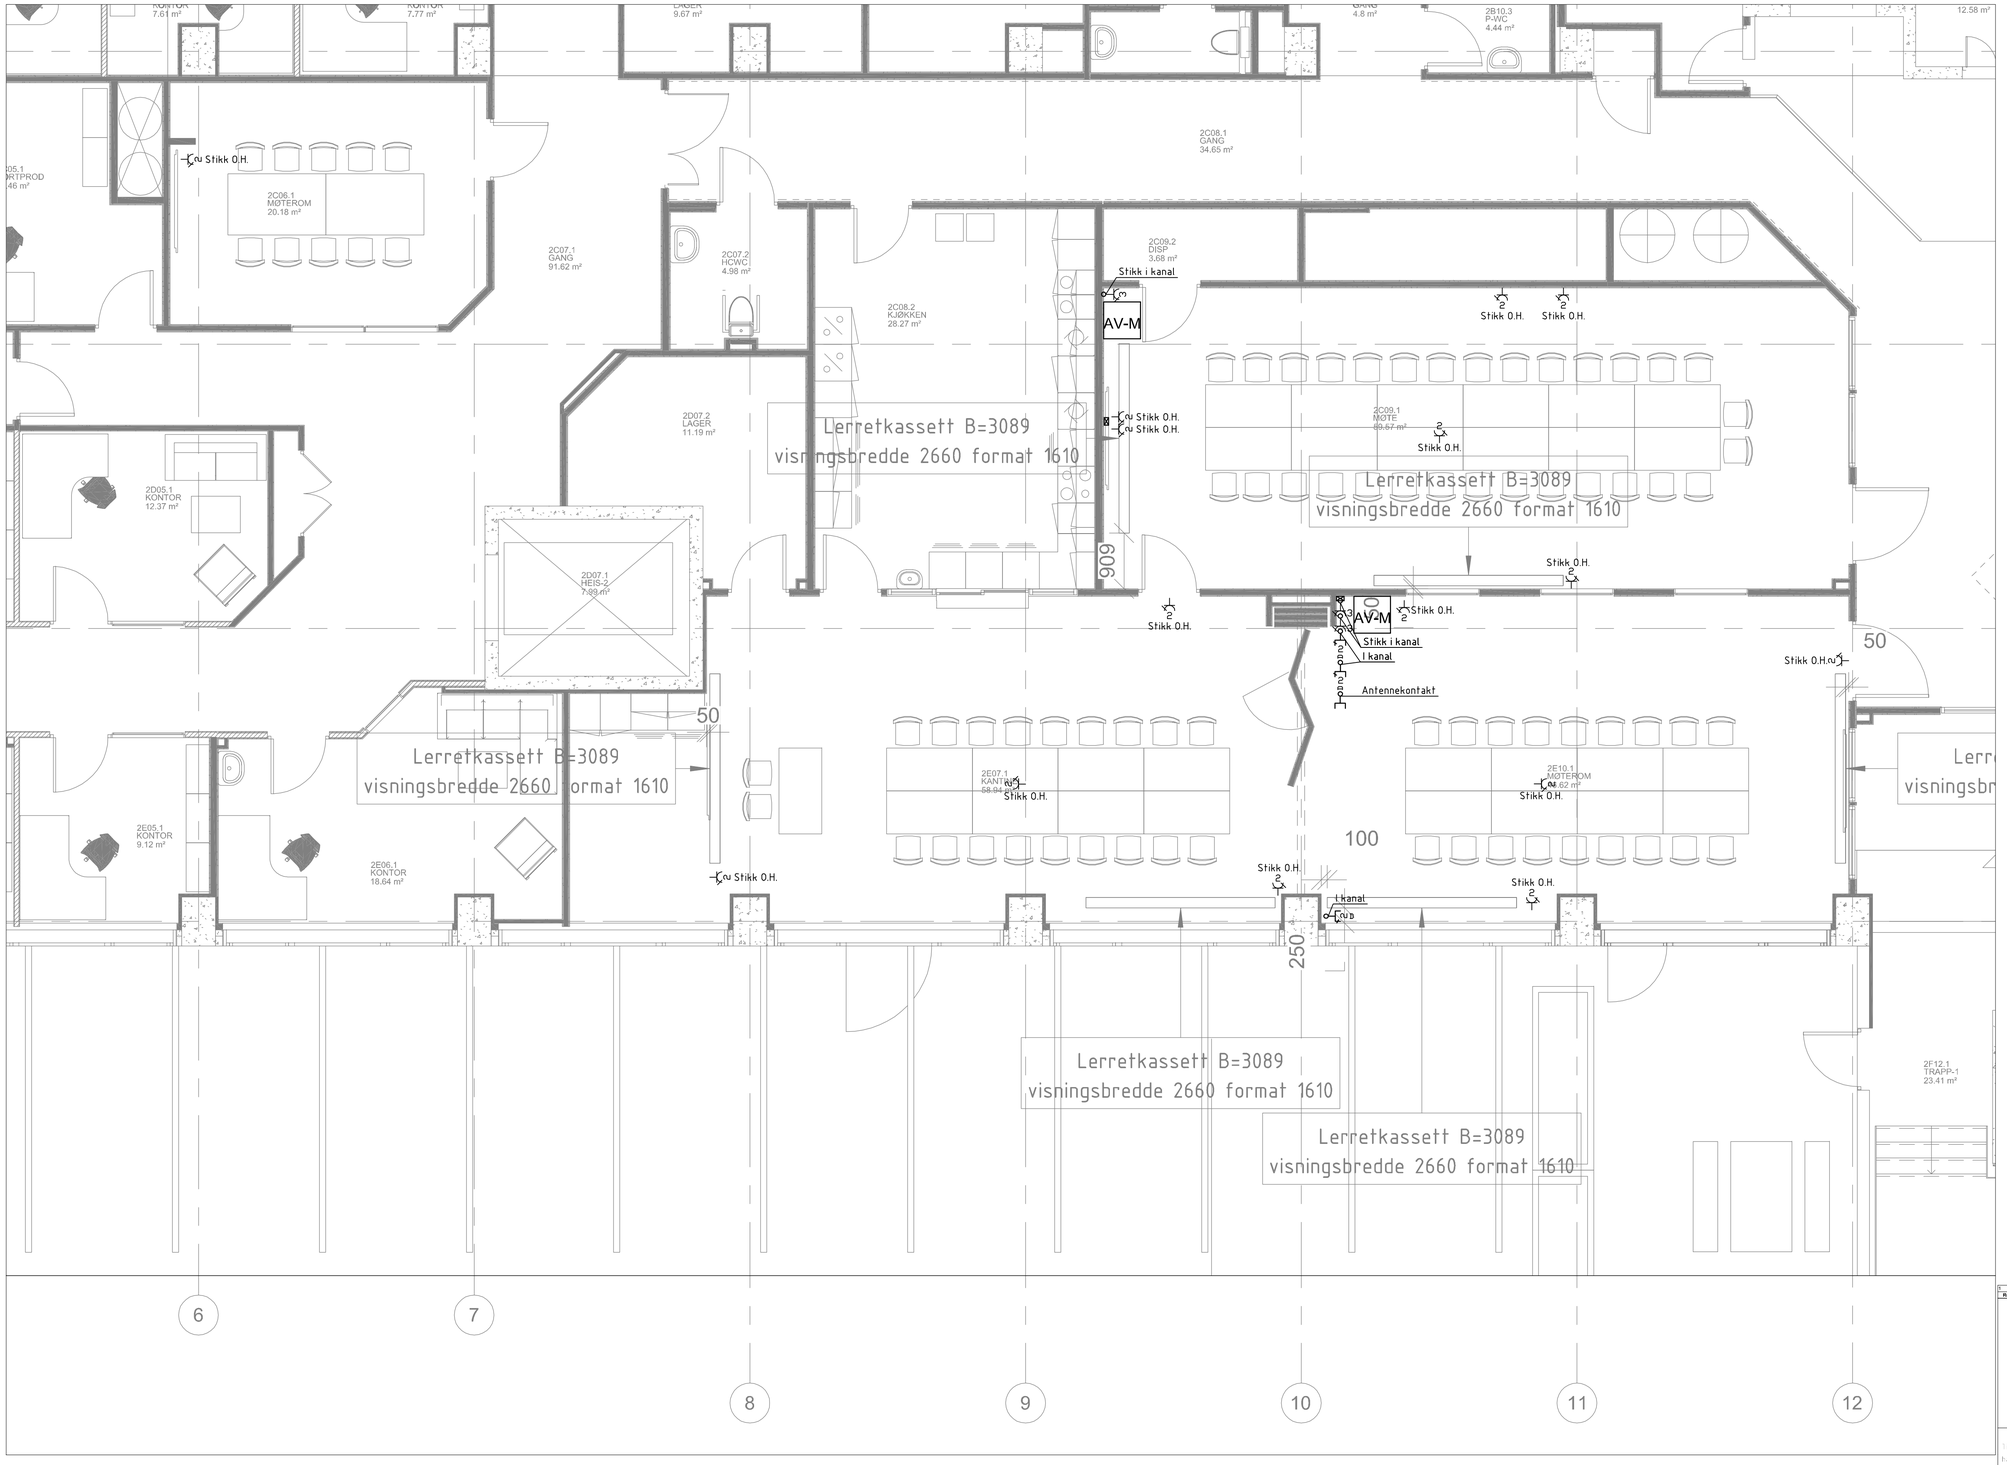


| Rev. | Revisjonen gjelder | Kont. av | Godkj. | Dato |
|---|---|---|---|---|
| 1 | FORELØPIG TEGNING | KSA | KSA | 13.03.2015 |

Utleie- haver: GC Rieber Eiendom
Stokkeøya postkorrekturere

| | | | Utførendes prosjektnummer | KONTR. AV | TEGNET AV | DATO |
|---|---|---|---|---|---|---|
| RIVE | Smidt & Hostrup as Grønlandsleiret 31 0190 Oslo tlfnr. 23 21 60 00 / 23 21 60 01 | E | | | | |
| RIBR | Ludvig & Ludvigsen AS Grønlandsleiret 31 0190 Oslo Telefon 23 21 60 00 | V | Utførendes prosjektnummer | KONTR. AV | TEGNET AV | DATO |
| RIV | Multiconsult Norge AS Postboks 6203 Etterstad 0606 Oslo Telefon 21 99 40 00 | E | Utførendes prosjektnummer | KONTR. AV | TEGNET AV | DATO |
| RIE | Multiconsult Norge AS Postboks 6203 Etterstad 0606 Oslo Telefon 21 99 40 00 | R | Utførendes prosjektnummer | KONTR. AV | TEGNET AV | DATO |
| RIE-AS | Multiconsult Norge AS Postboks 6203 Etterstad 0606 Oslo Telefon 21 99 40 00 | E | Utførendes prosjektnummer | KONTR. AV | TEGNET AV | DATO |
| RIB | Smidt & Hostrup as Grønlandsleiret 31 0190 Oslo Telefon 23 21 60 00 / 23 21 60 01 | B | Utførendes prosjektnummer | KONTR. AV | TEGNET AV | DATO |
| ARK | Ola Jørgen Arkitekter AS Postboksen 0 0190 Oslo postboksen@oja.no | A | Utførendes prosjektnummer 11065 | KONTR. AV KI | TEGNET AV OHJ/KI | DATO 13.03.2015 |

HELSEHUS SOLHEIMSVIKEN

STATUS TEGNING: FORELØPIG

DATO FØ GRUNNLAGSTEGNING FRA ARK:

MÅLESTOKK: 1:50

| TEGNINGSTYPE: | BYGGNUMMER | STASJE | FAG | KATEGORI | LØPENUMMER | SONE | REVISJON |
|---|---|---|---|---|---|---|---|
| Plan 2.etg. AV-installasjoner | 61 | 02 | E | 500 | 20-00 | | 1 |