


m2
B07
keri

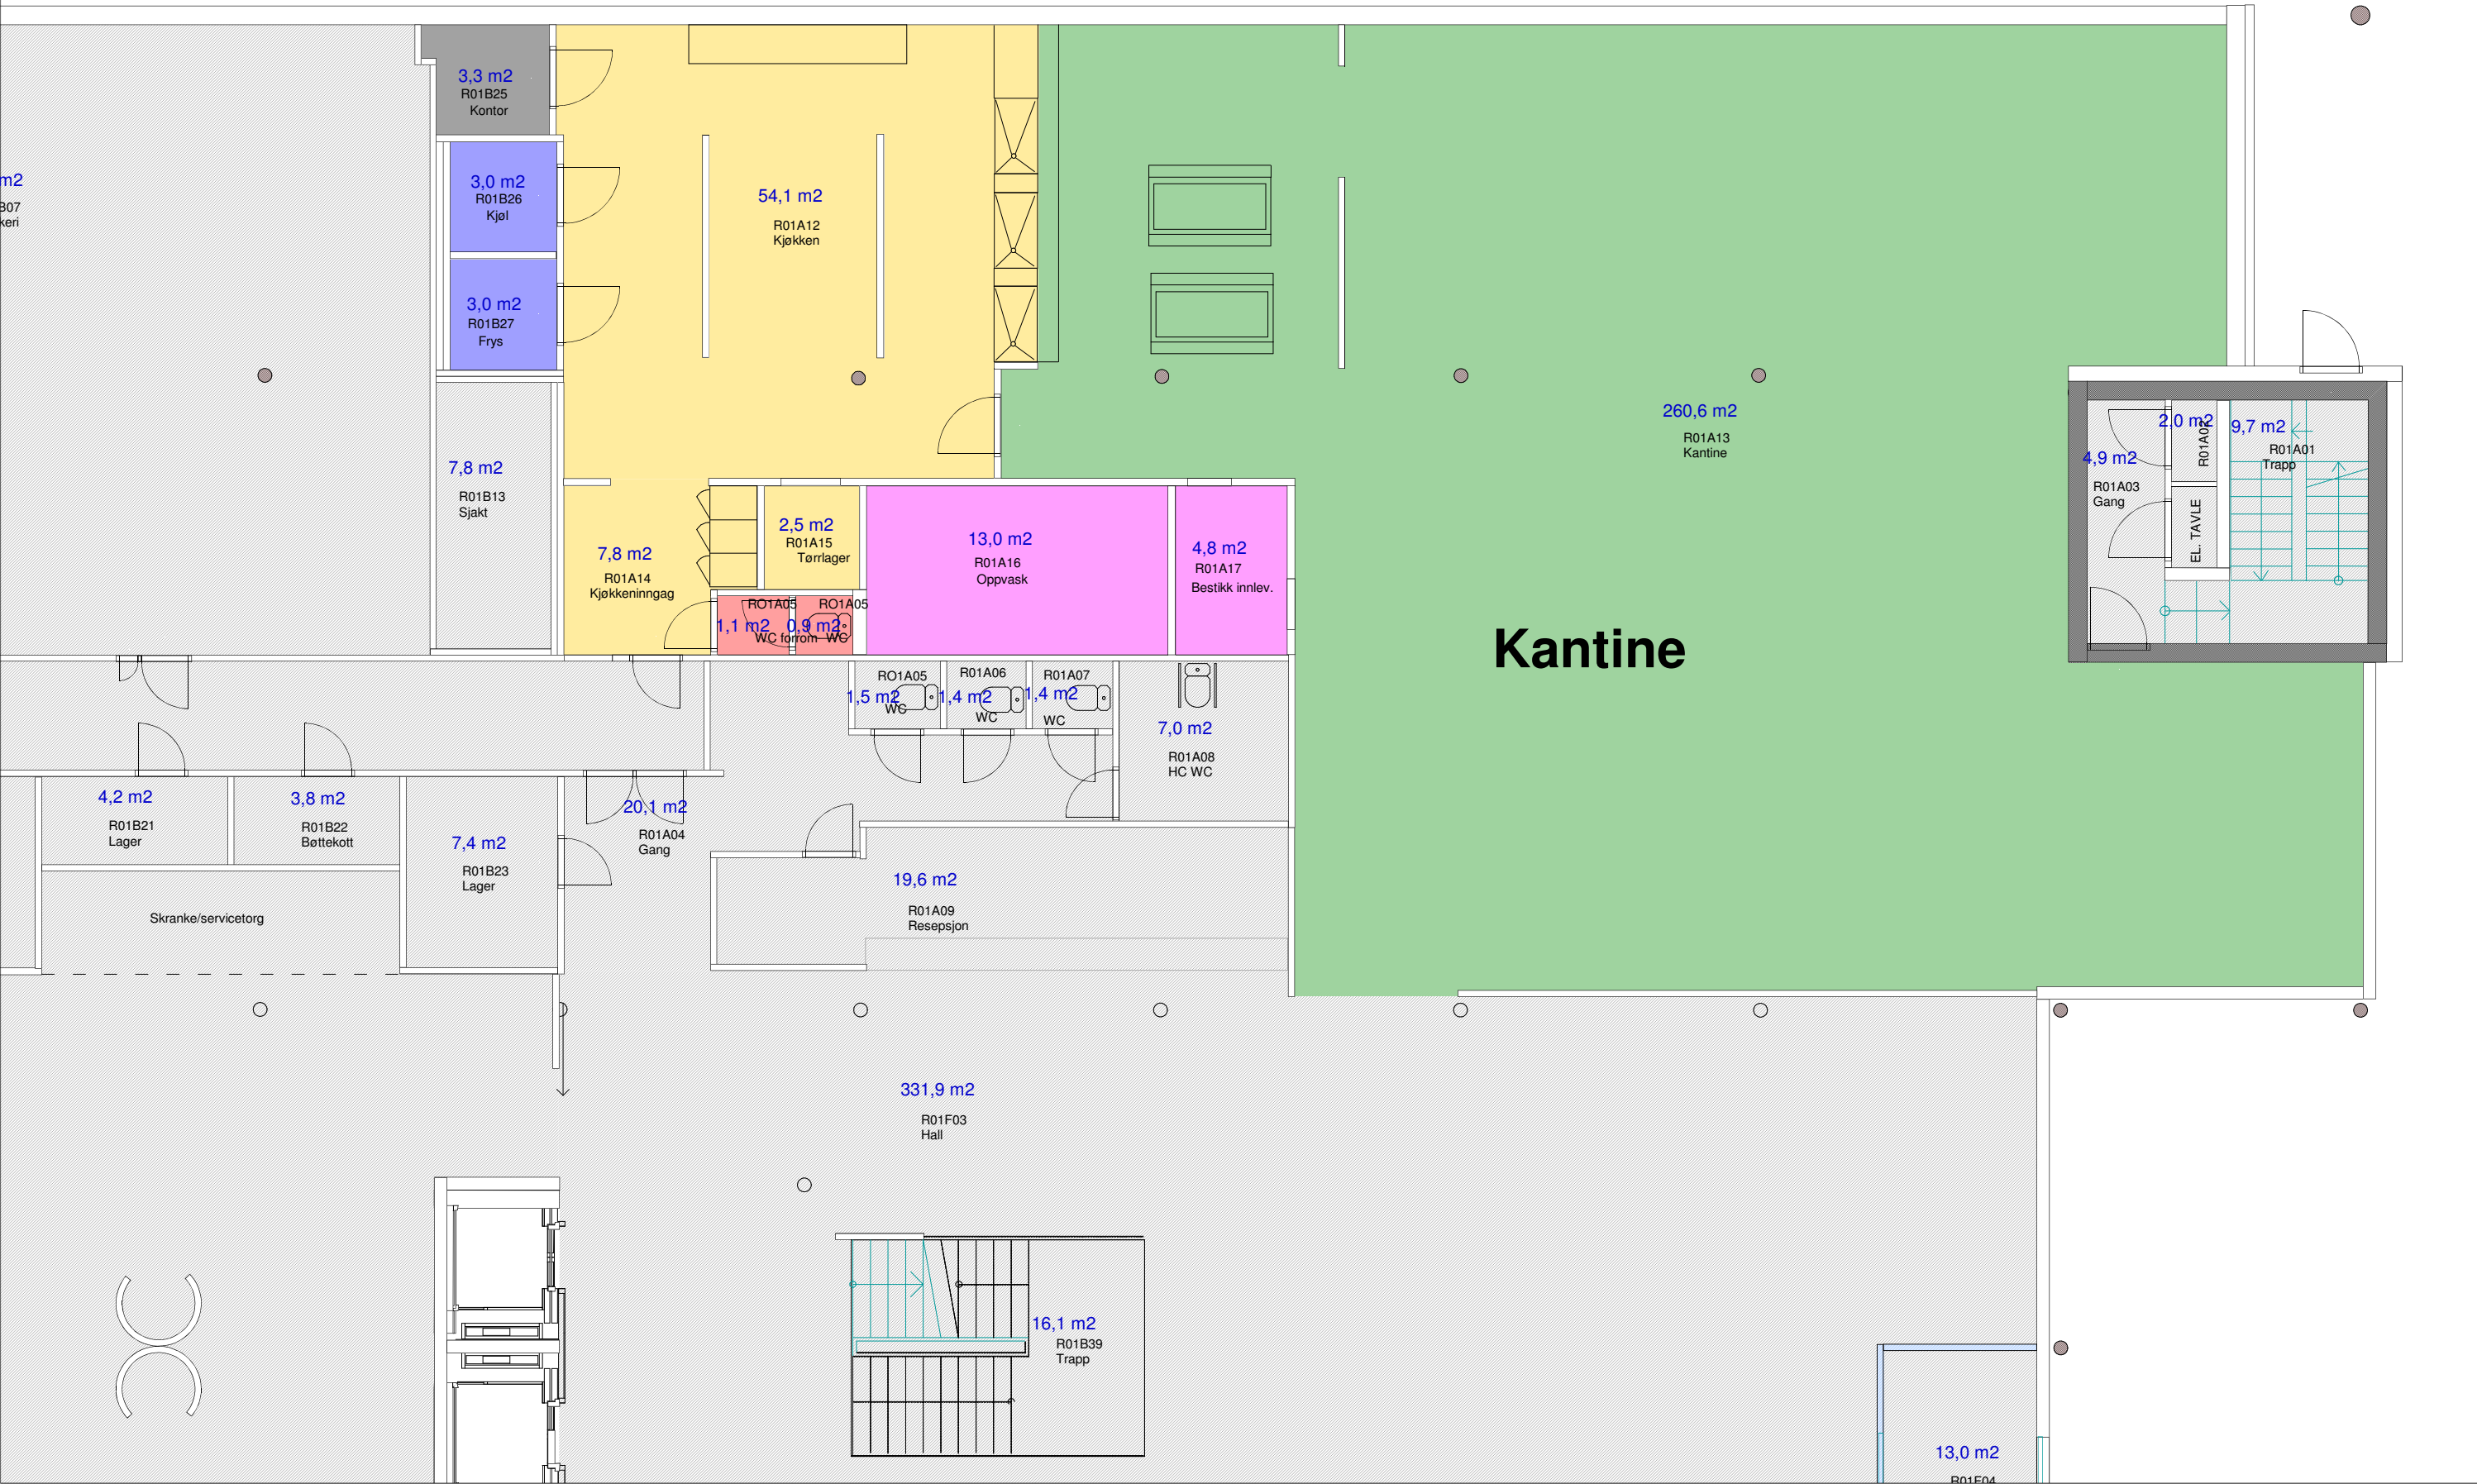



Plan 1		TEGN.NR. (000) 000
0001 Bygg A	Plantegning	MÅL 1:100
Rådhuset	TROMSØ KOMMUNE Eiendom Bygg Rådhusgata 2, 9299 Tromsø	DATO 20.04.2015
	TLF. 777 90 000	SIGN NN
		JONATHAN FDV