




1 Detalj innvendig horisontal forankring tre/bet
1 : 10

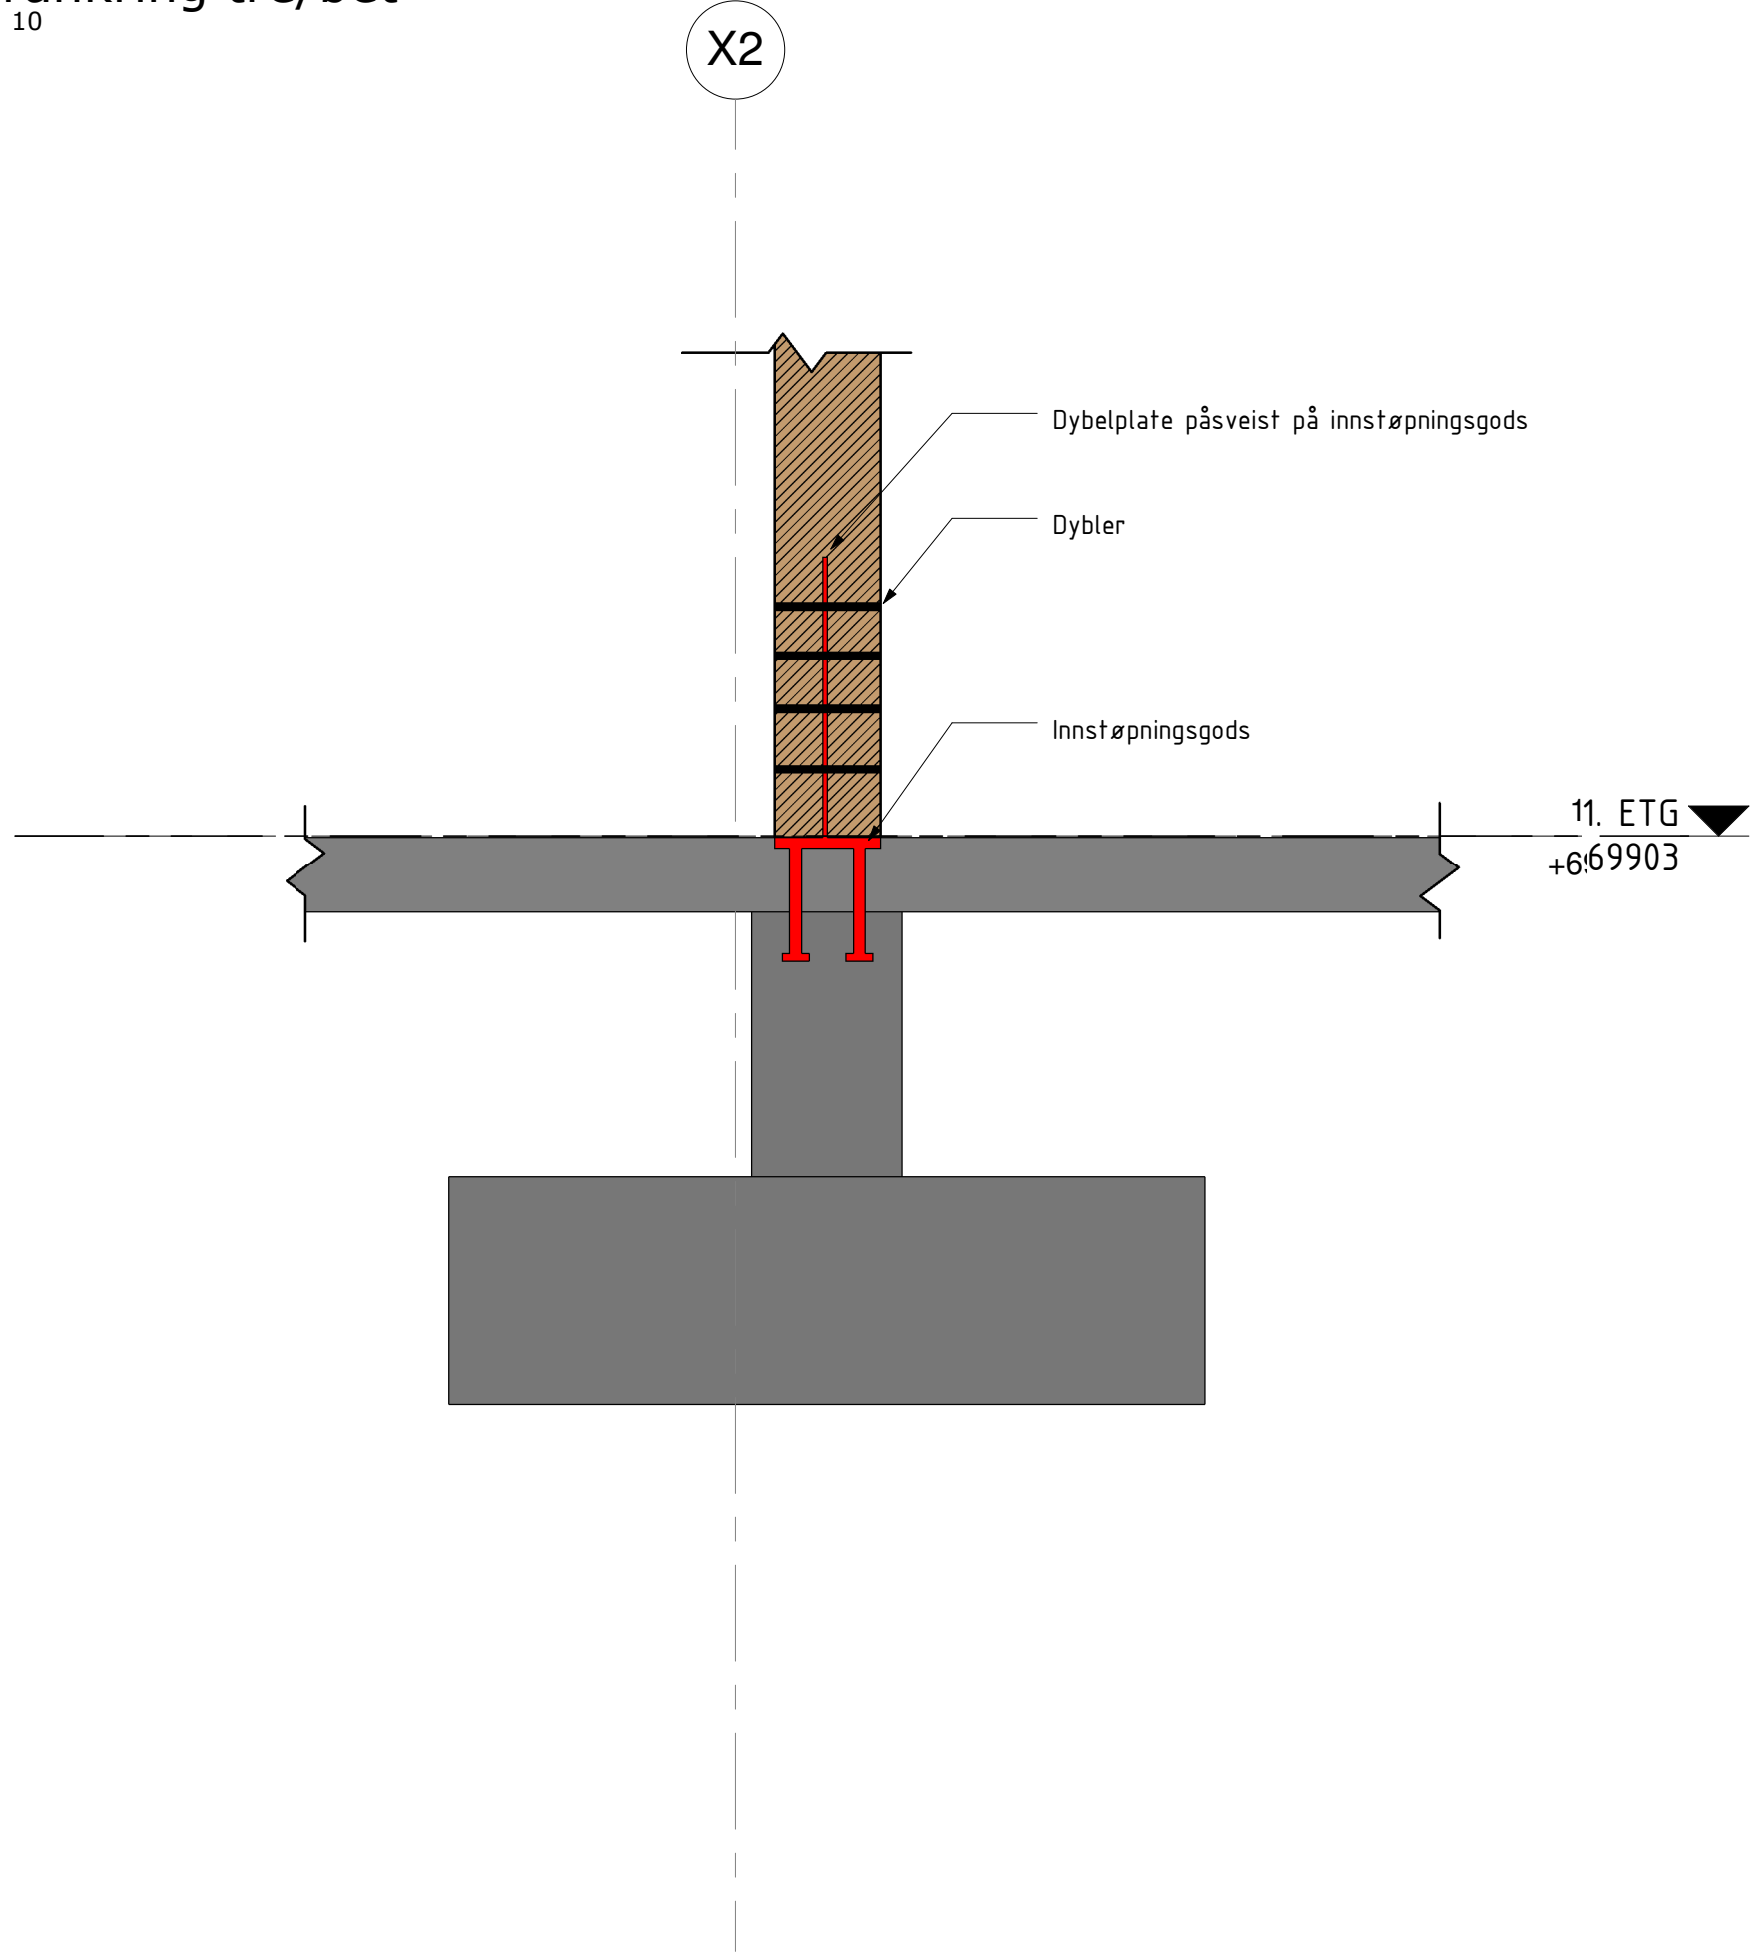


6 TYP. det. massivtrevegg/bet.
1 : 10

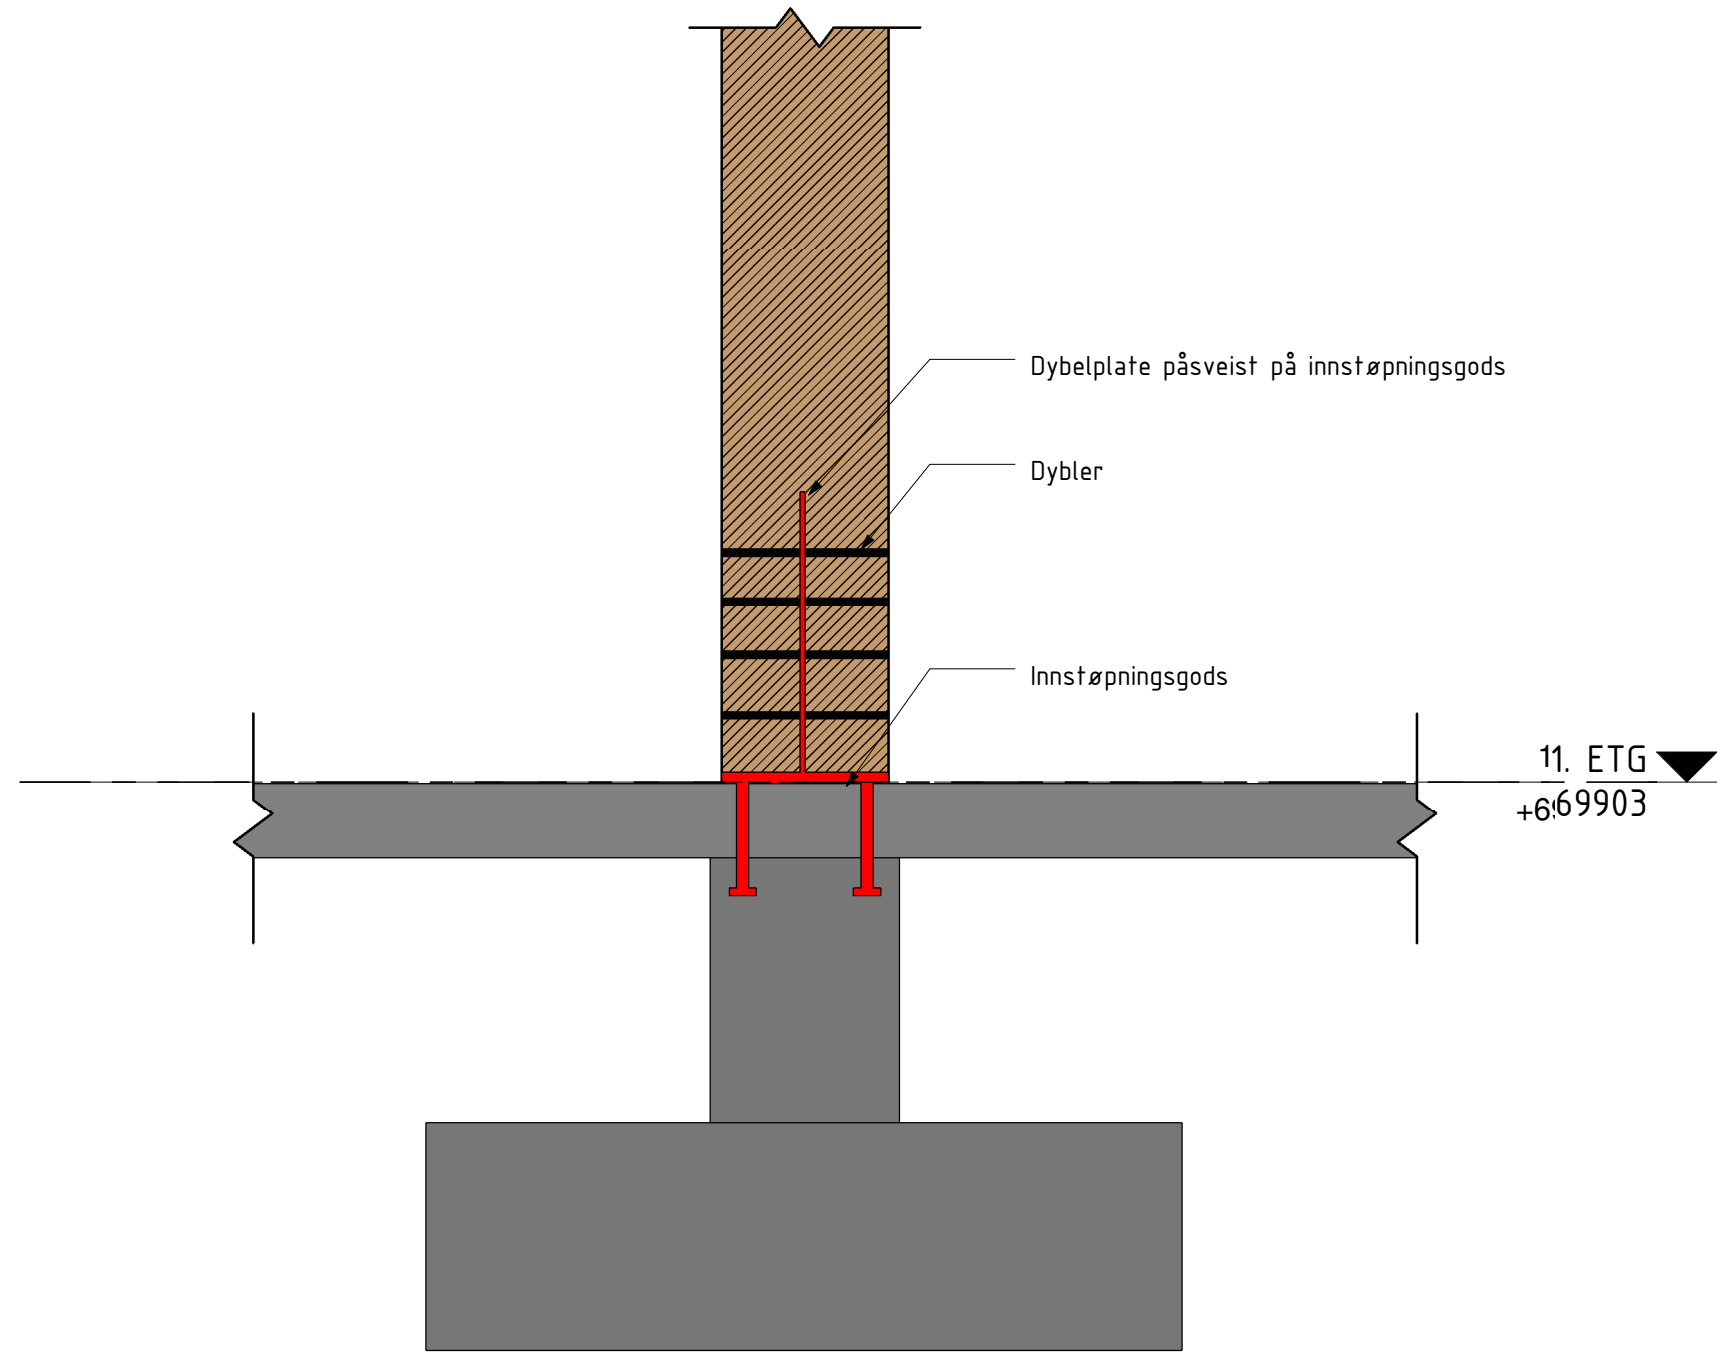


2 Detalj forankring av hoprisontallast mot betongdekke utkragning
2

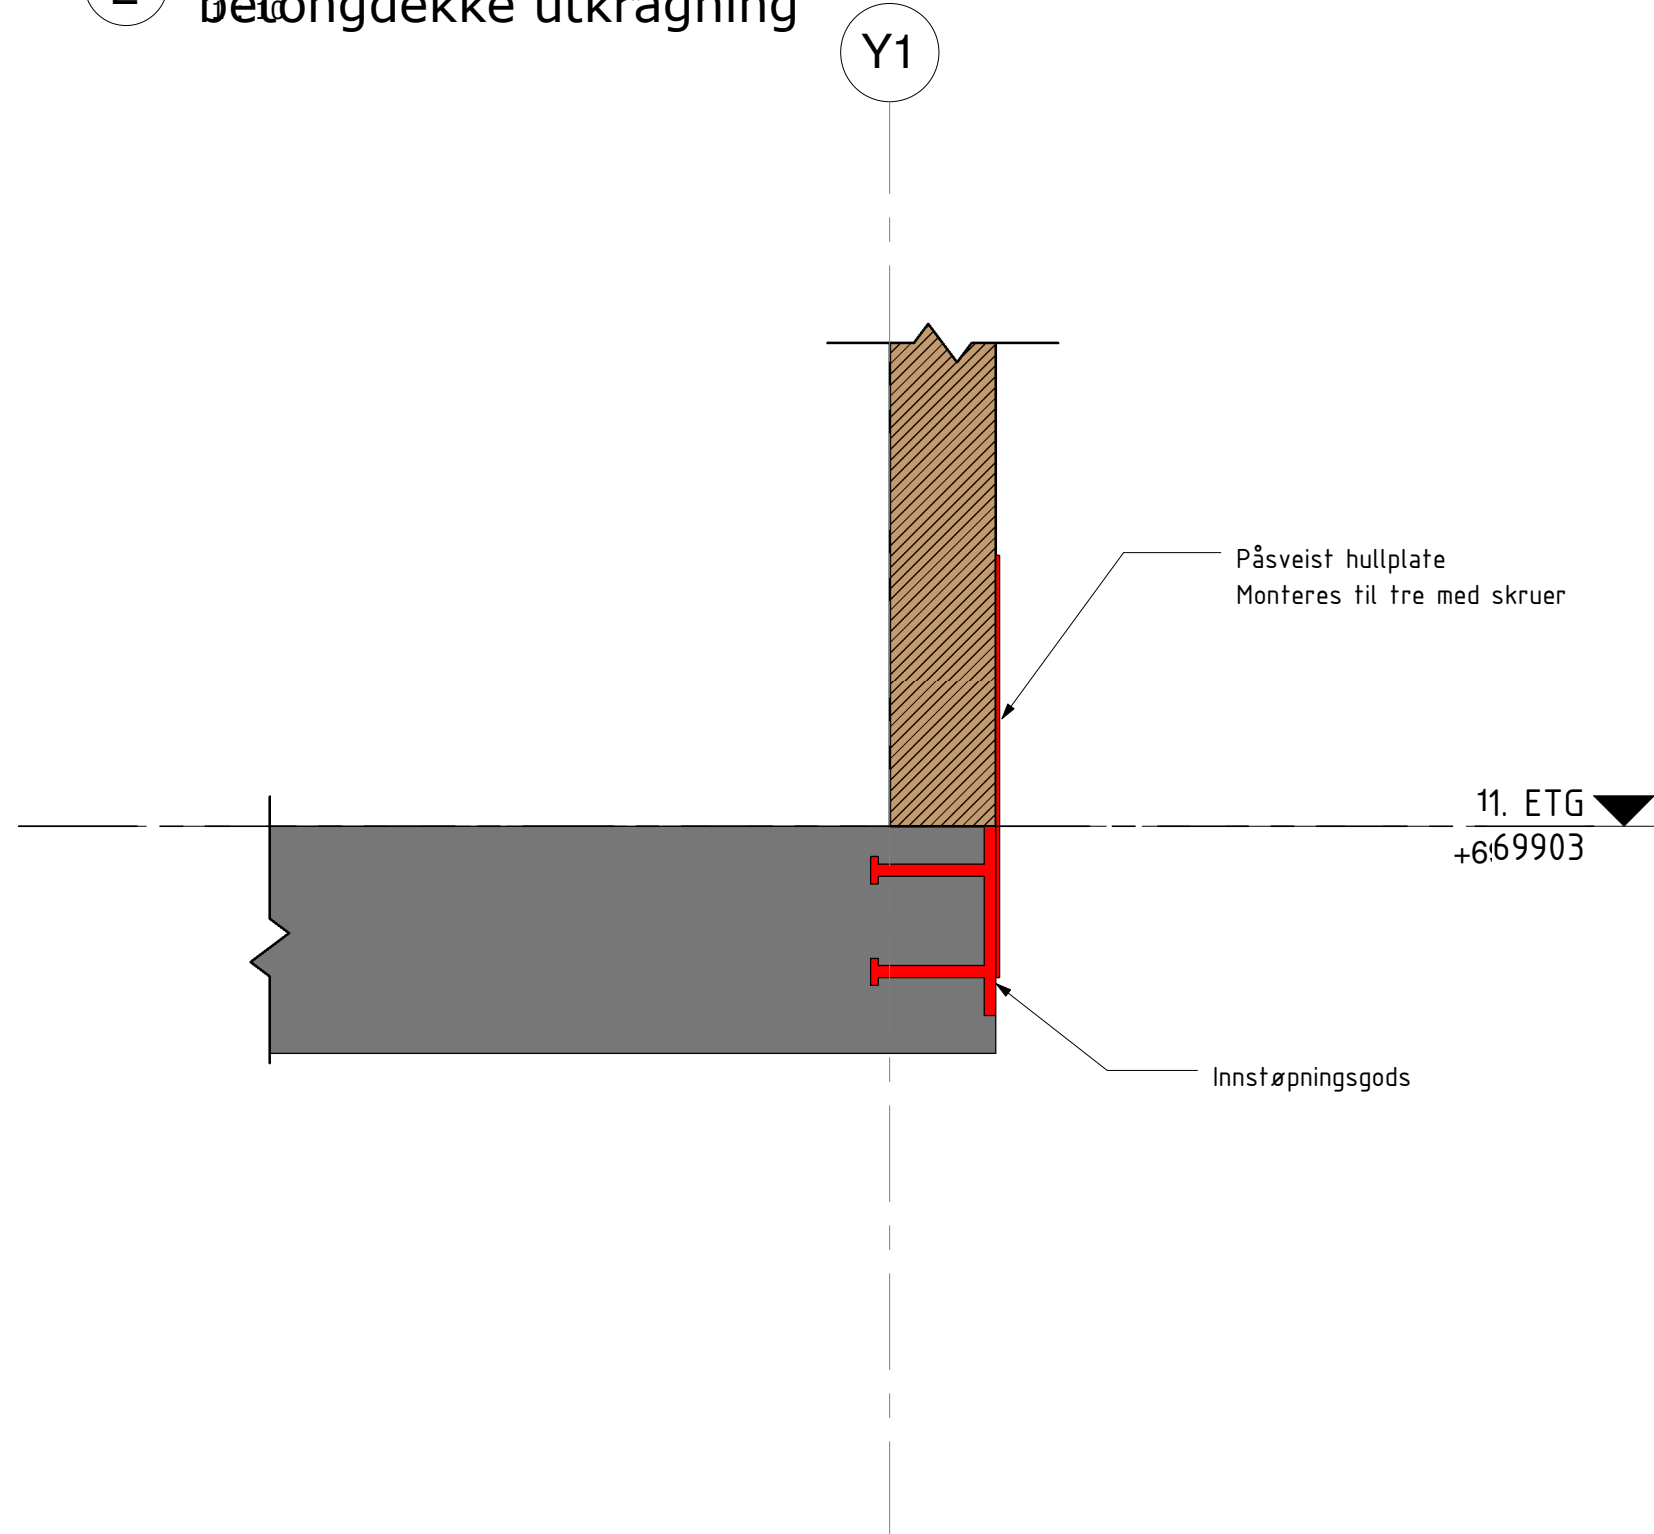


5 Detalj innfesting av skråavst. og søyler nordfasade tre/bet
1 : 10

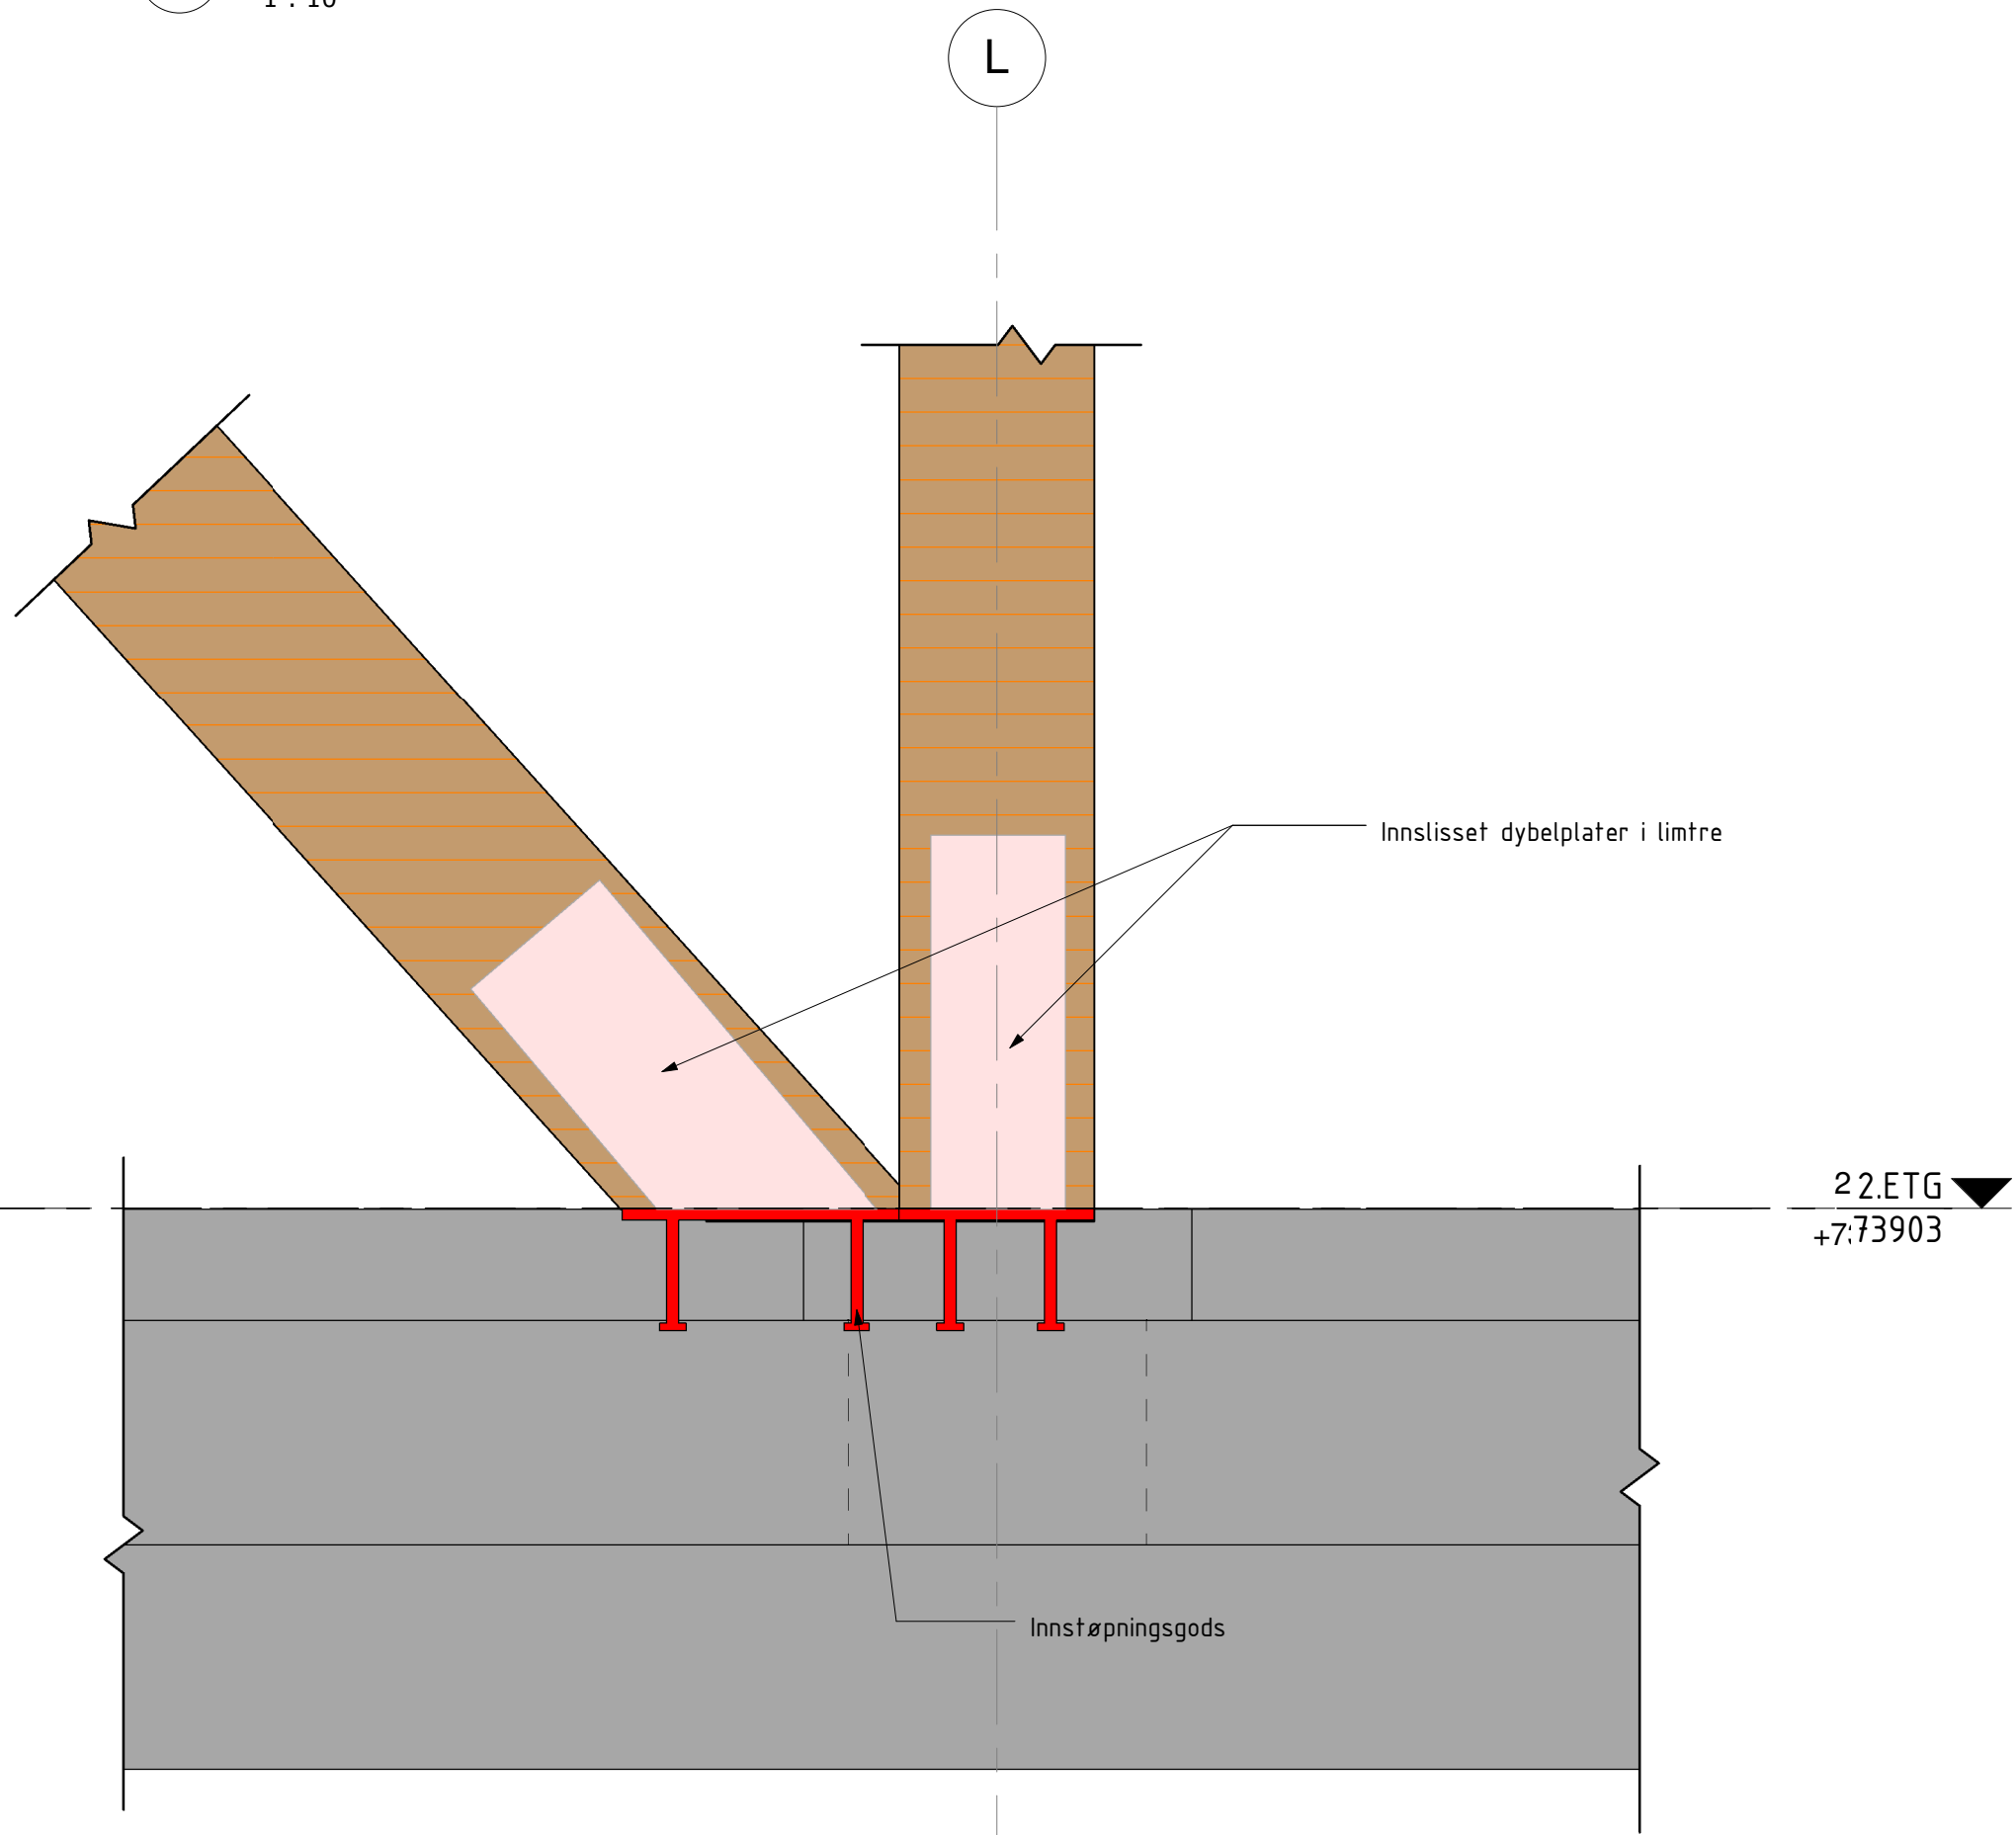


7 Forankring av limtre søyle til bet. verksted
1 : 10

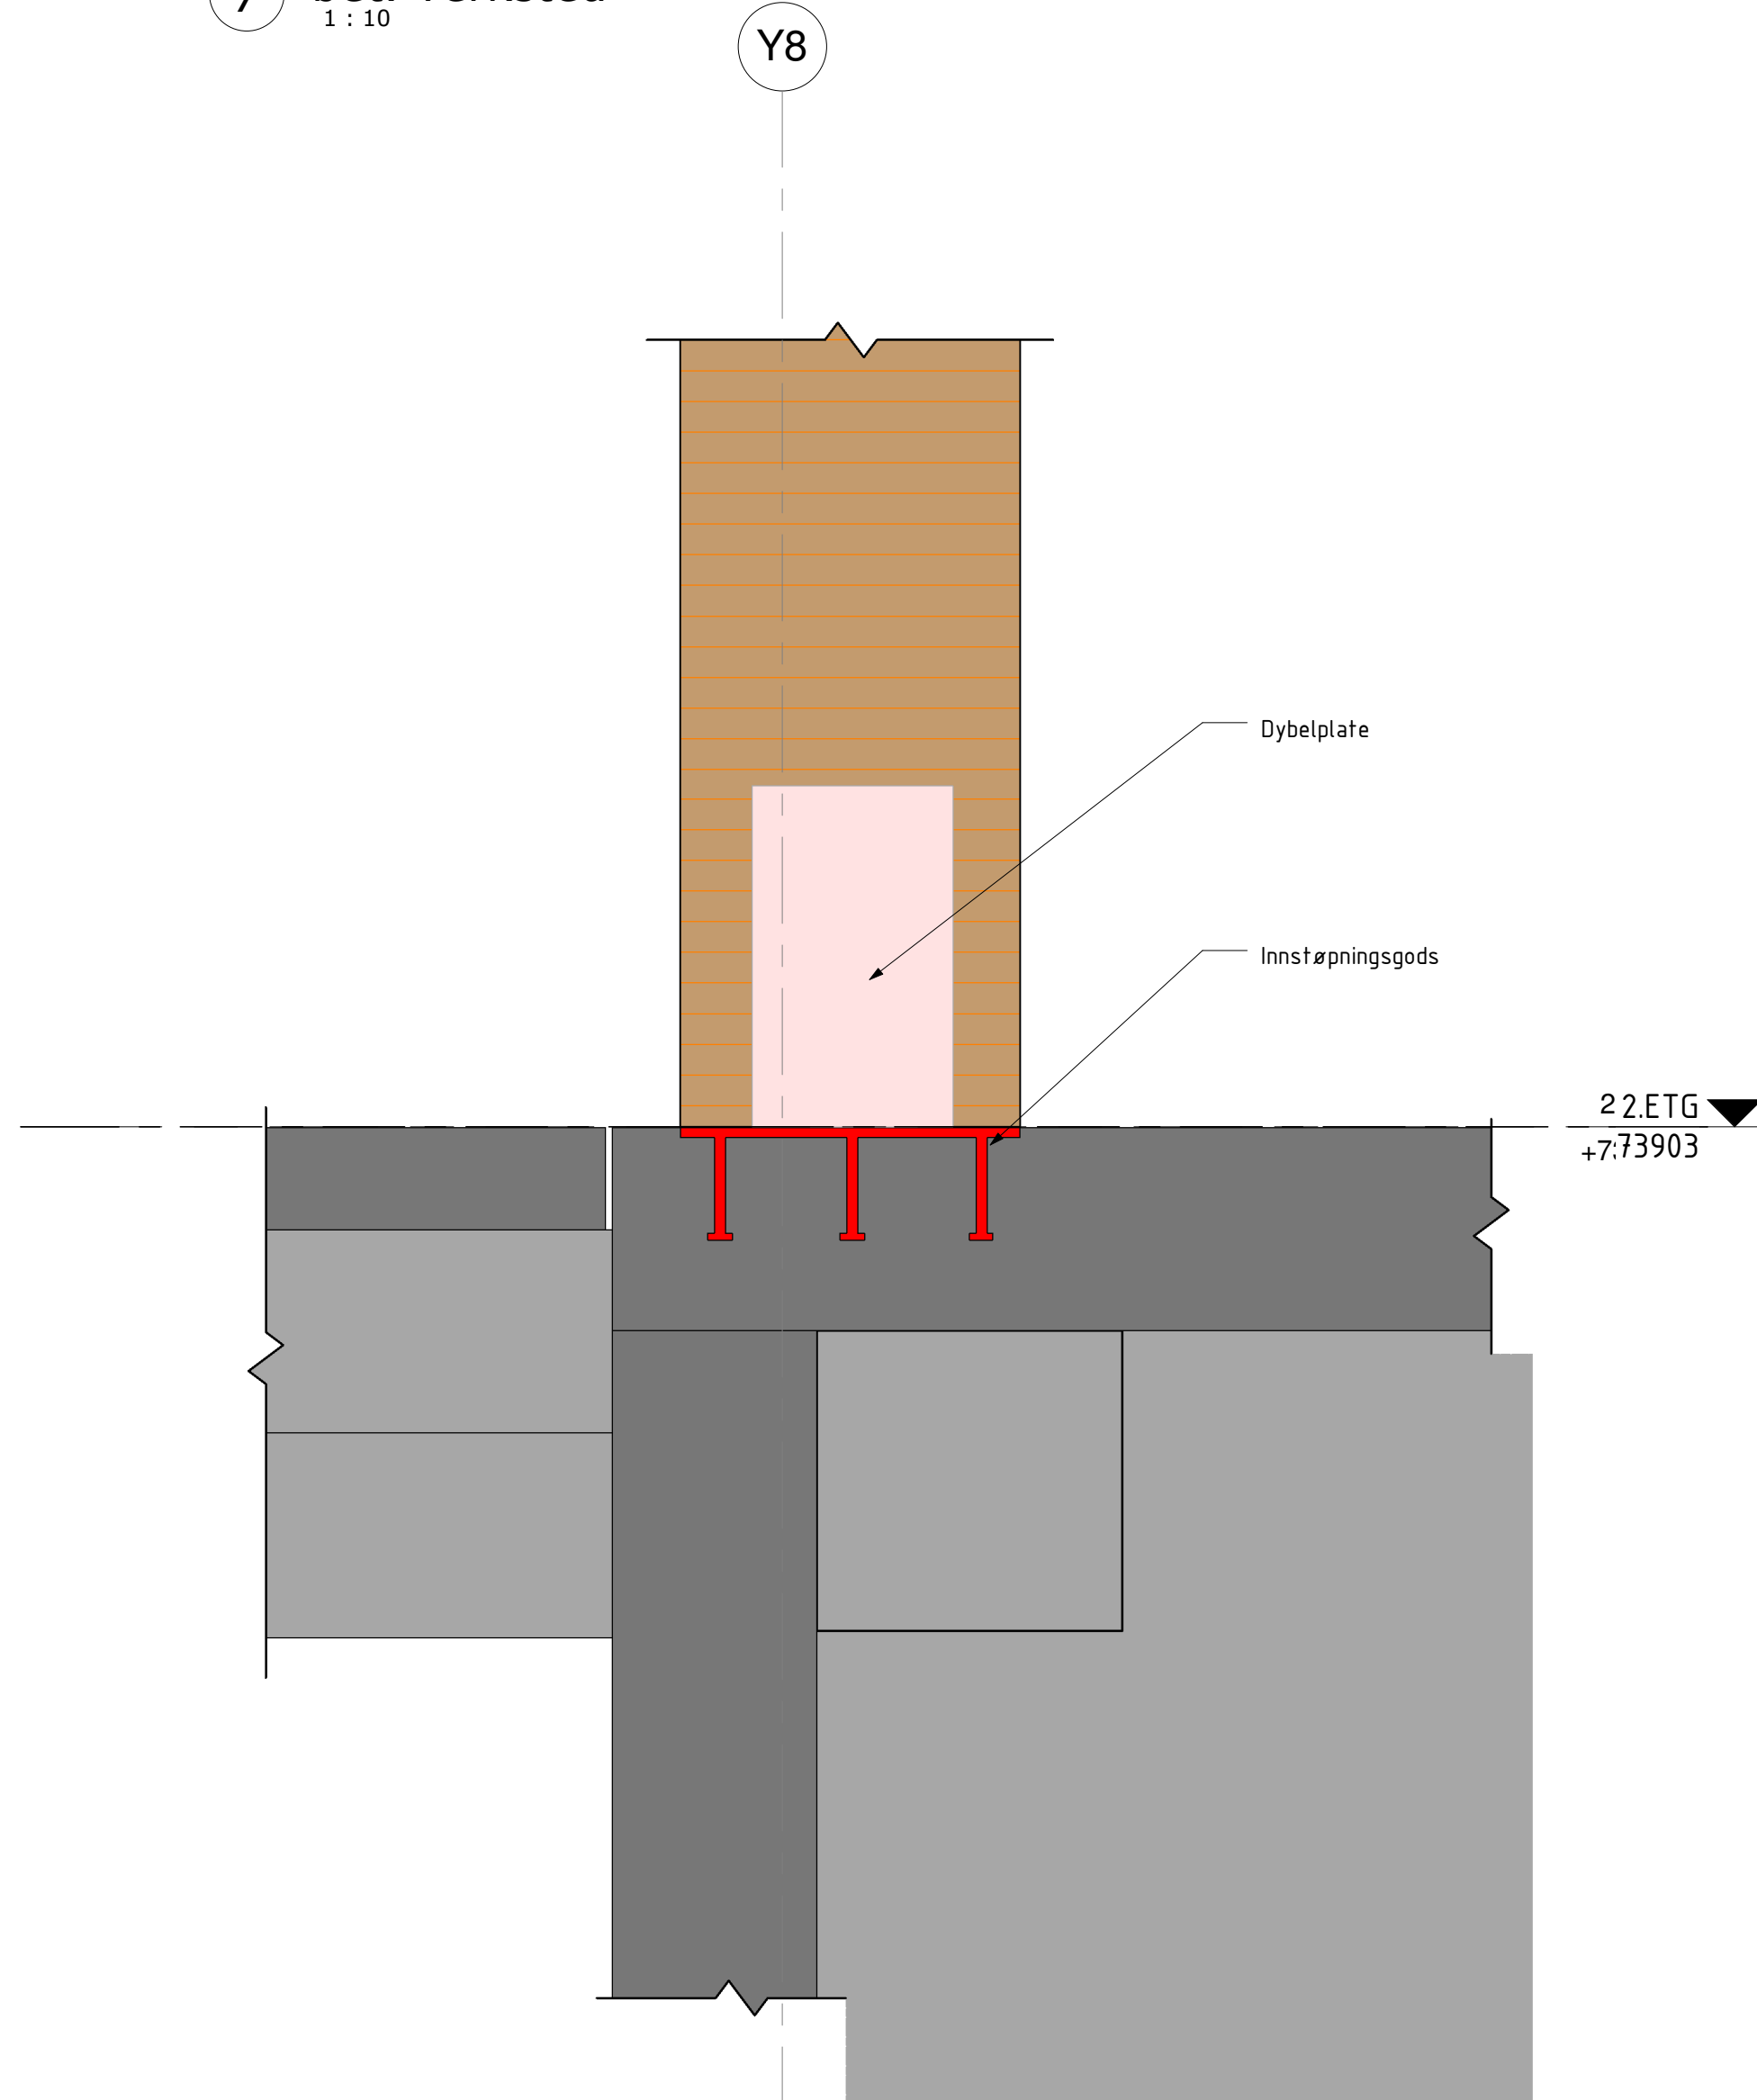

4 Detalj innfesting av tresøyler/bet.
1 : 10

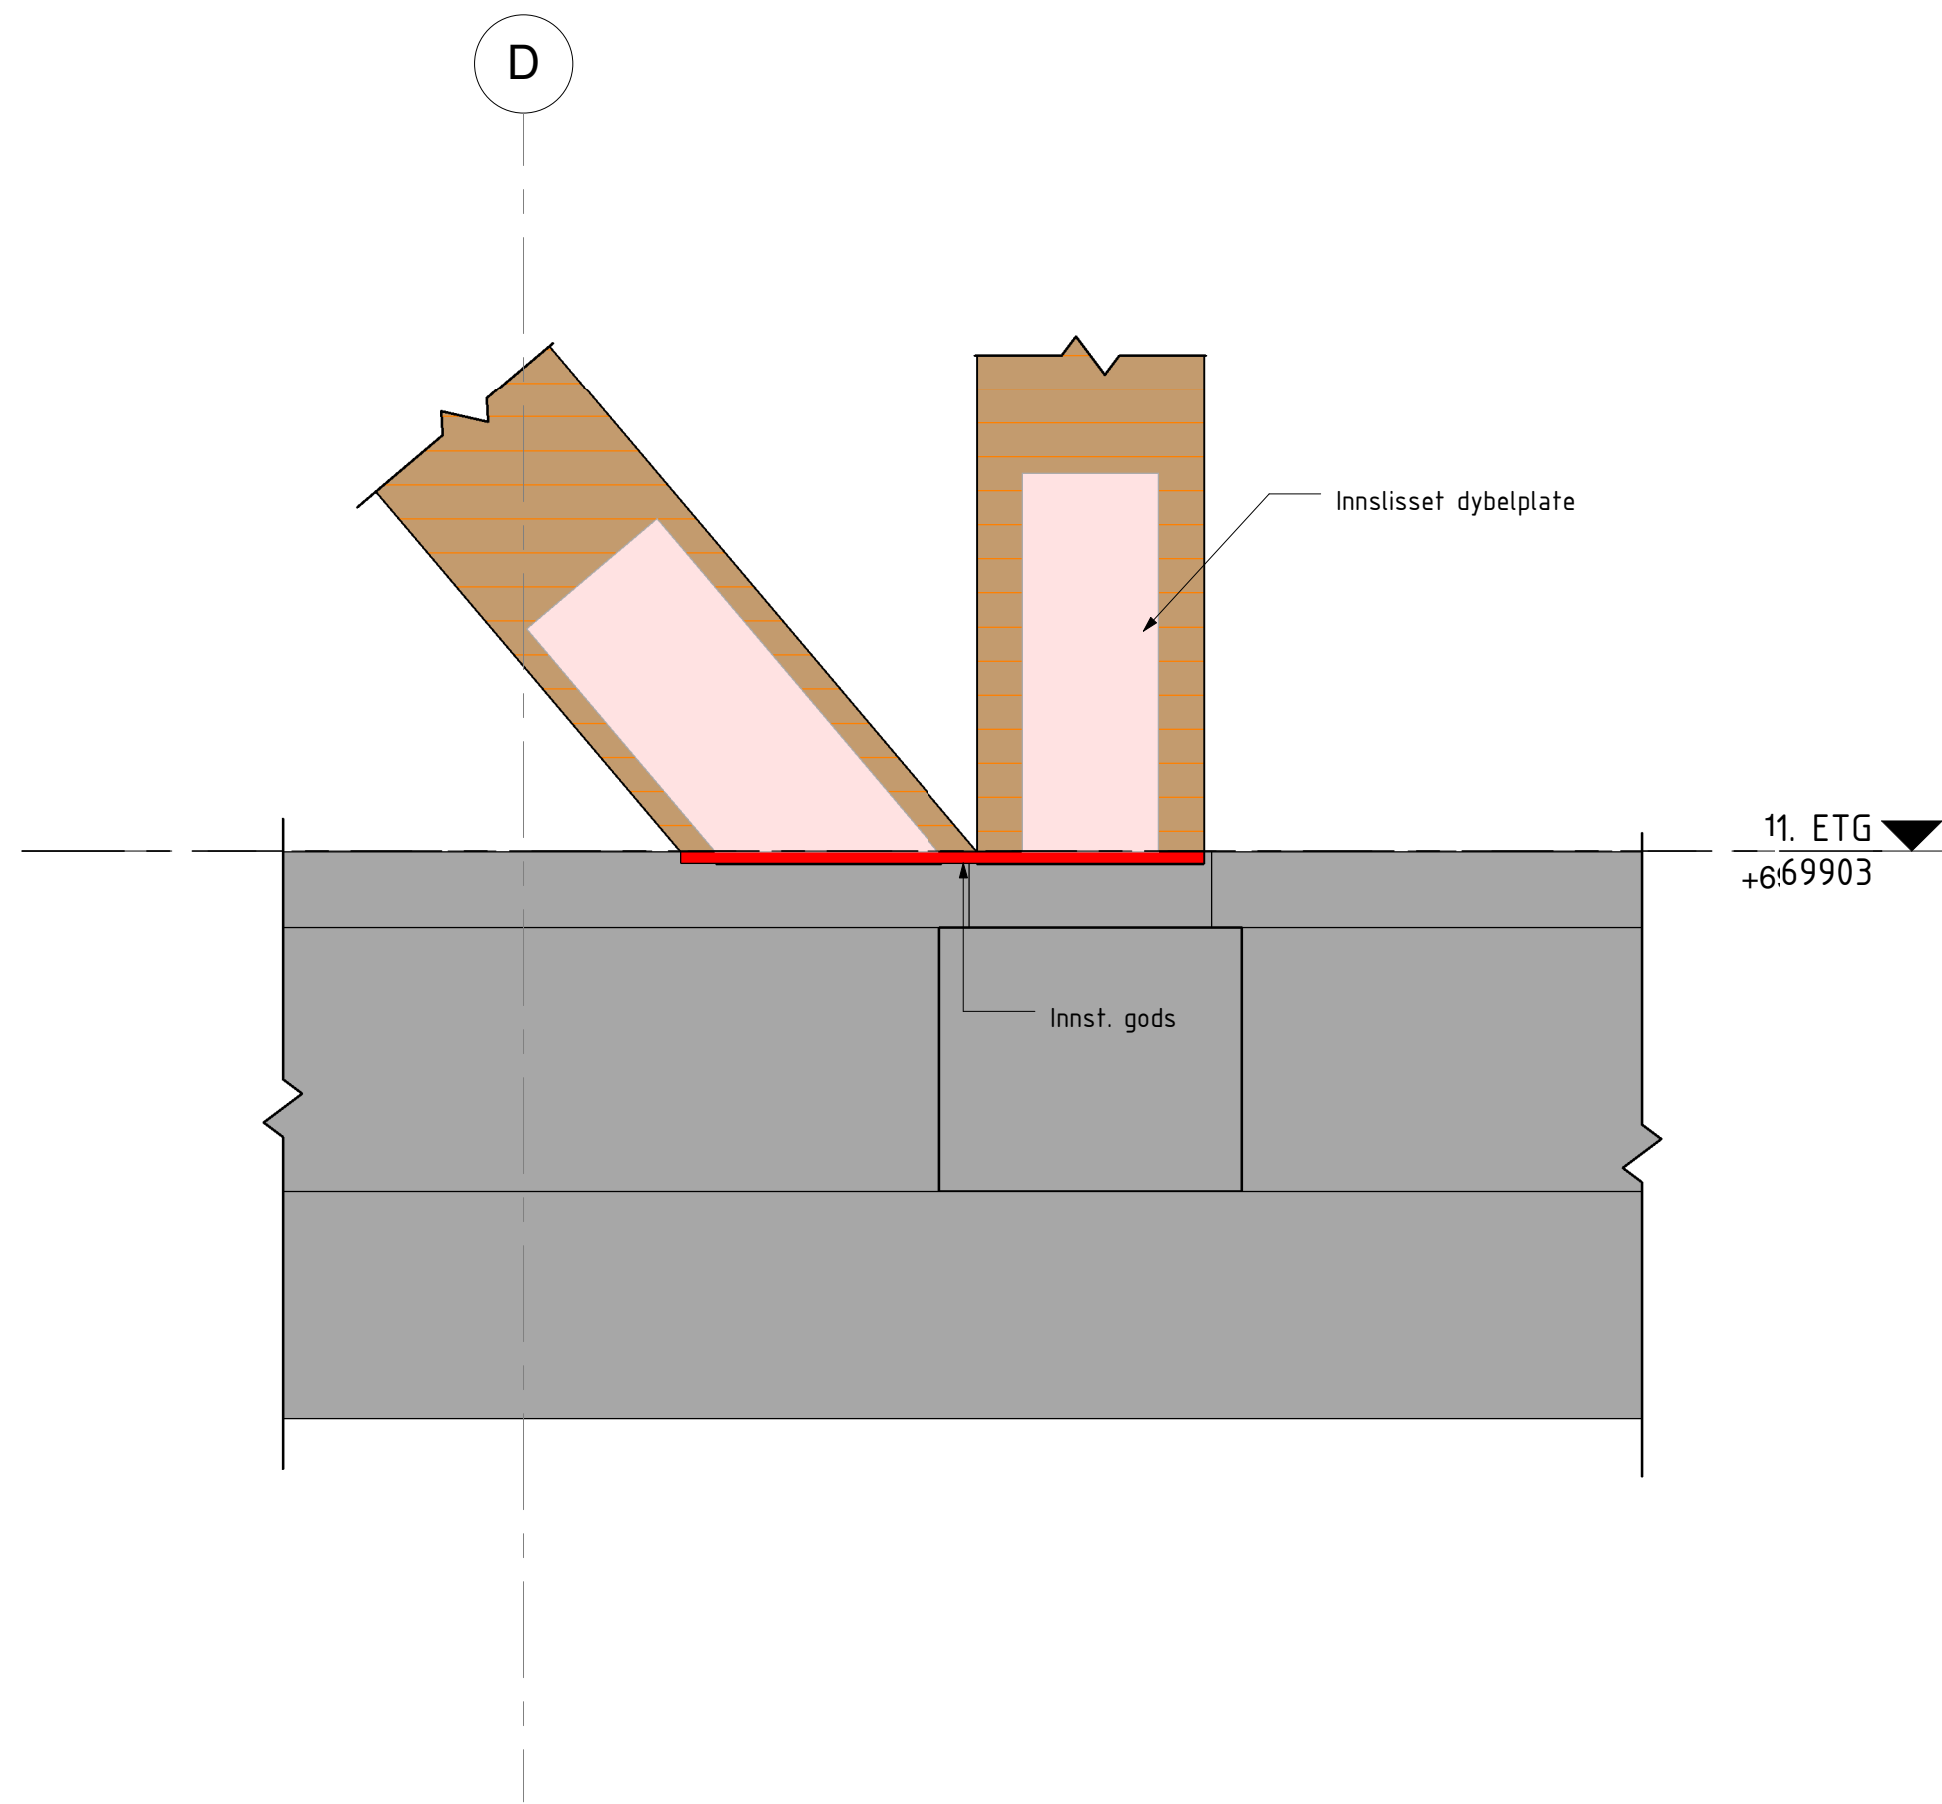


3 Detalj-TYP forankring av tre/bet fasader
1 : 10

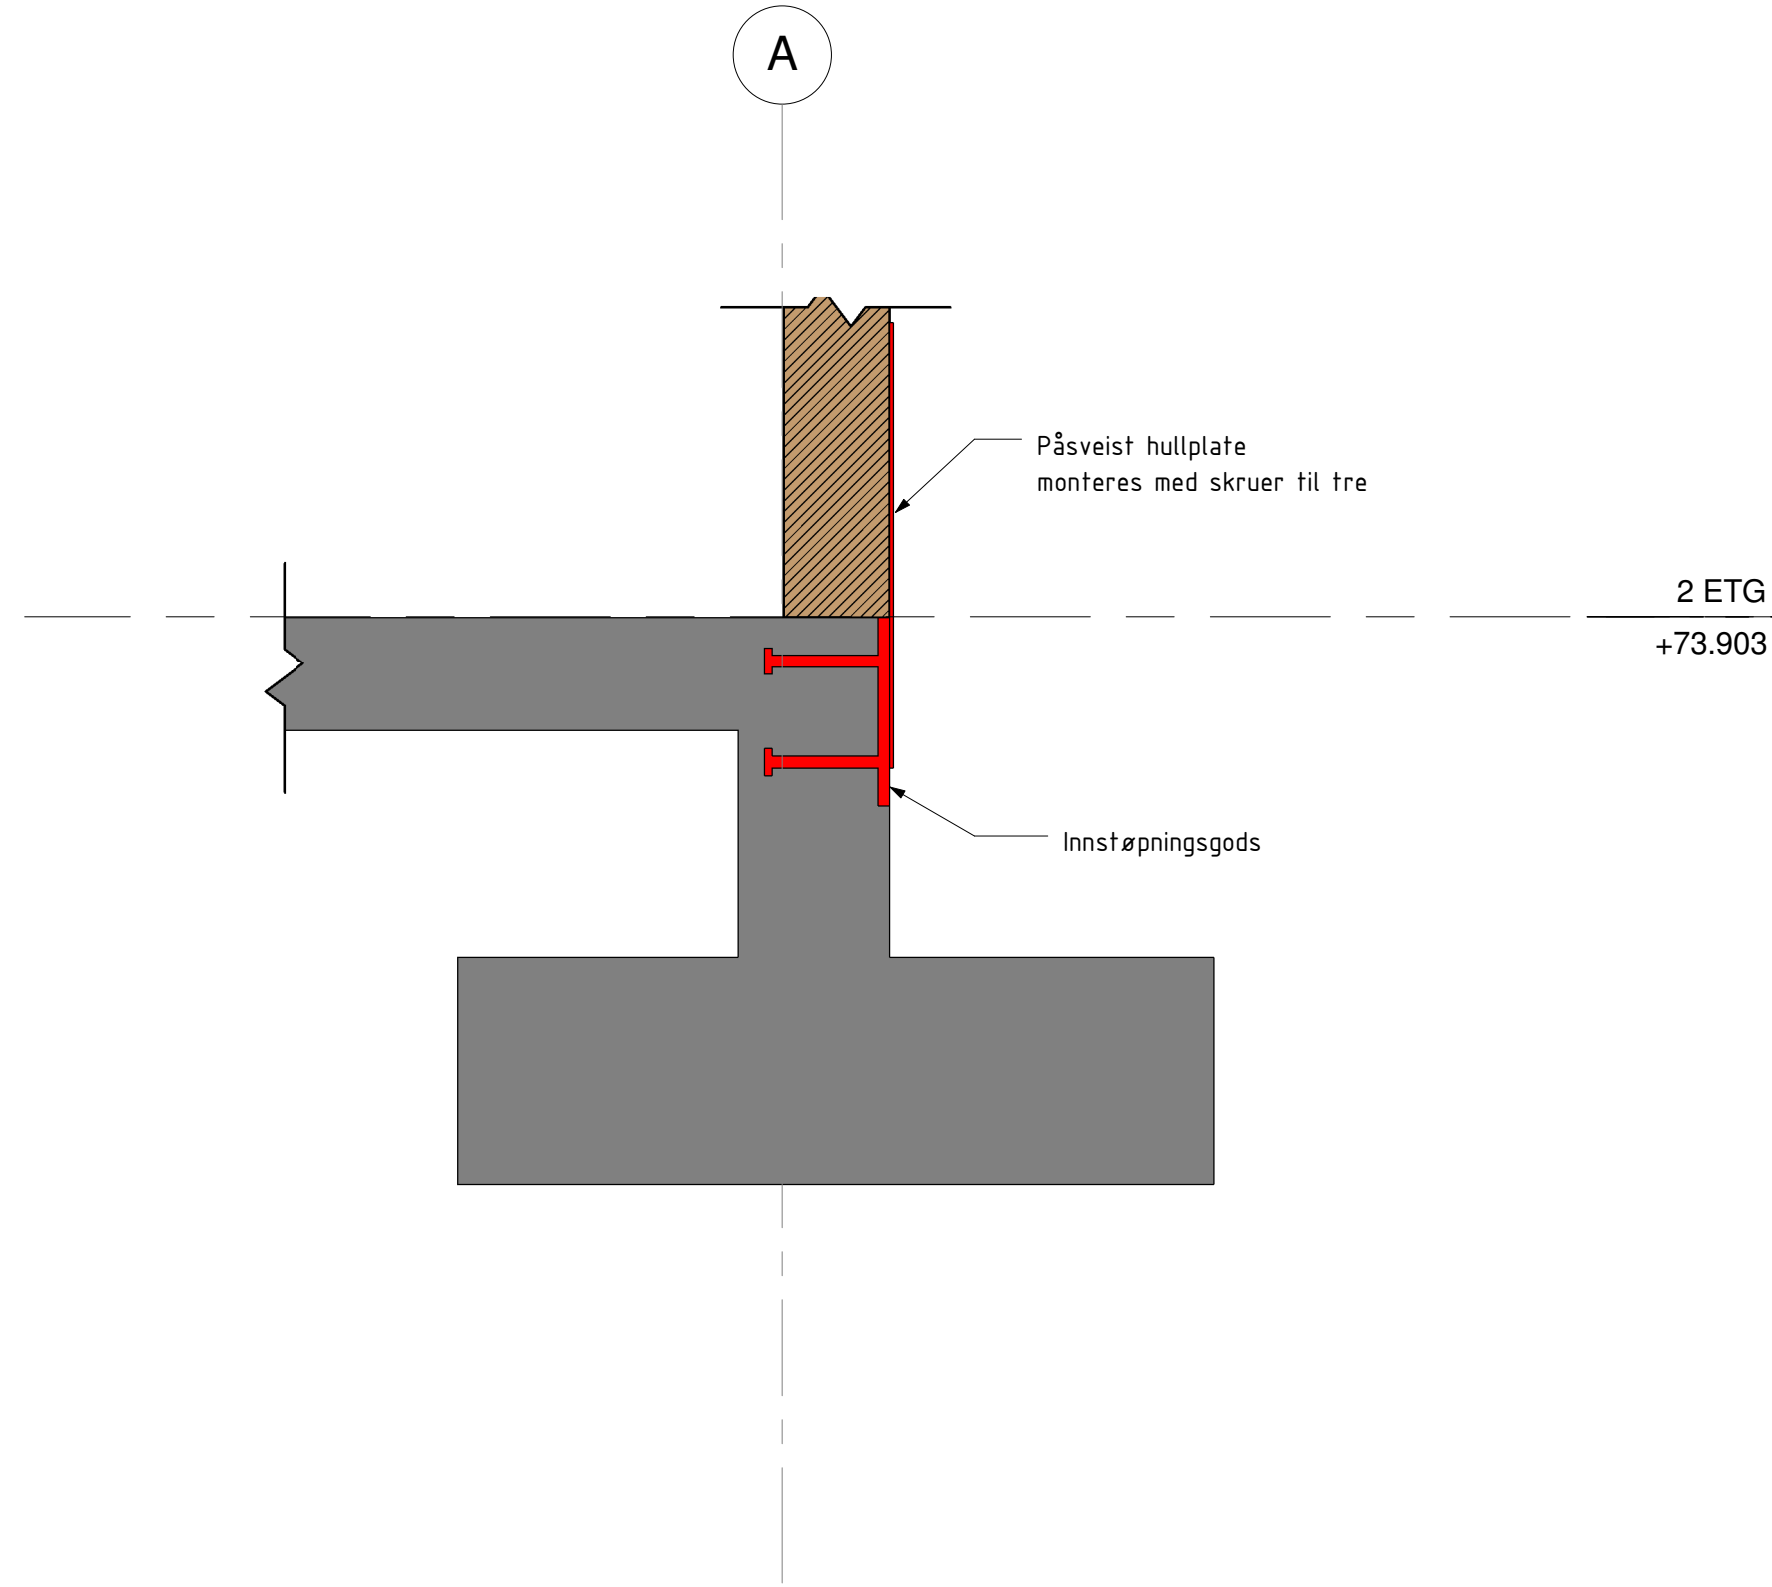


Tegn. nr.:	K104 MT-500	Rev:	A
Tegning:	Forankring tre/bet	Mål:	
		Dato:	12.06.15

A	12.06.15	Anbudstegninger	AV	OG	
Rev	Dato	Tekst	Tegn.	Kontr.	

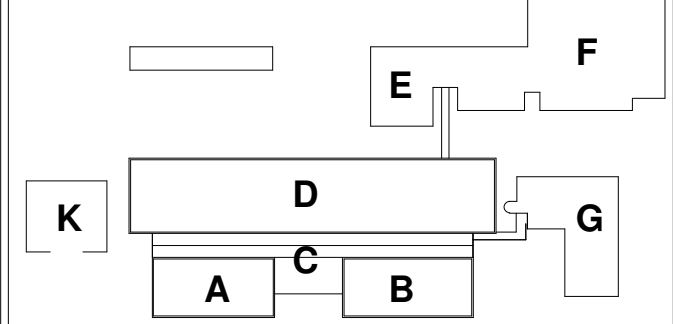

K104 Romsdal VGS

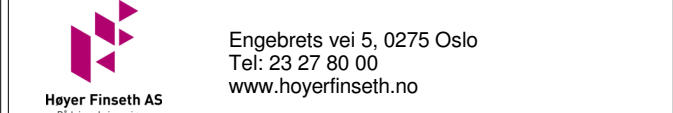


KONSULENTER:	RIBYS	Asplan Viak AS
ARK:	HES arkitektur AS	Asplan Viak AS
ARK:	Rato arkitektur AS	VERKSIS
LARK:	Salling arkitektur AS	VERKSIS
RIB:	Hoyer Finnseth AS	Rambøll AS
RIB:	Norconsult AS	UARC


Formål:	Anbudstegning	Fag:	RIB	Tegn.av:	AV
Tegning:	Forankring tre/bet	Kontroll:	OG	Godkjent:	OG

Tegn. nr.:	K104 MT-500	Rev:	A
------------	-------------	------	---


1 Detalj opplager lett-tak mot glassgård akse Y5
1 : 10

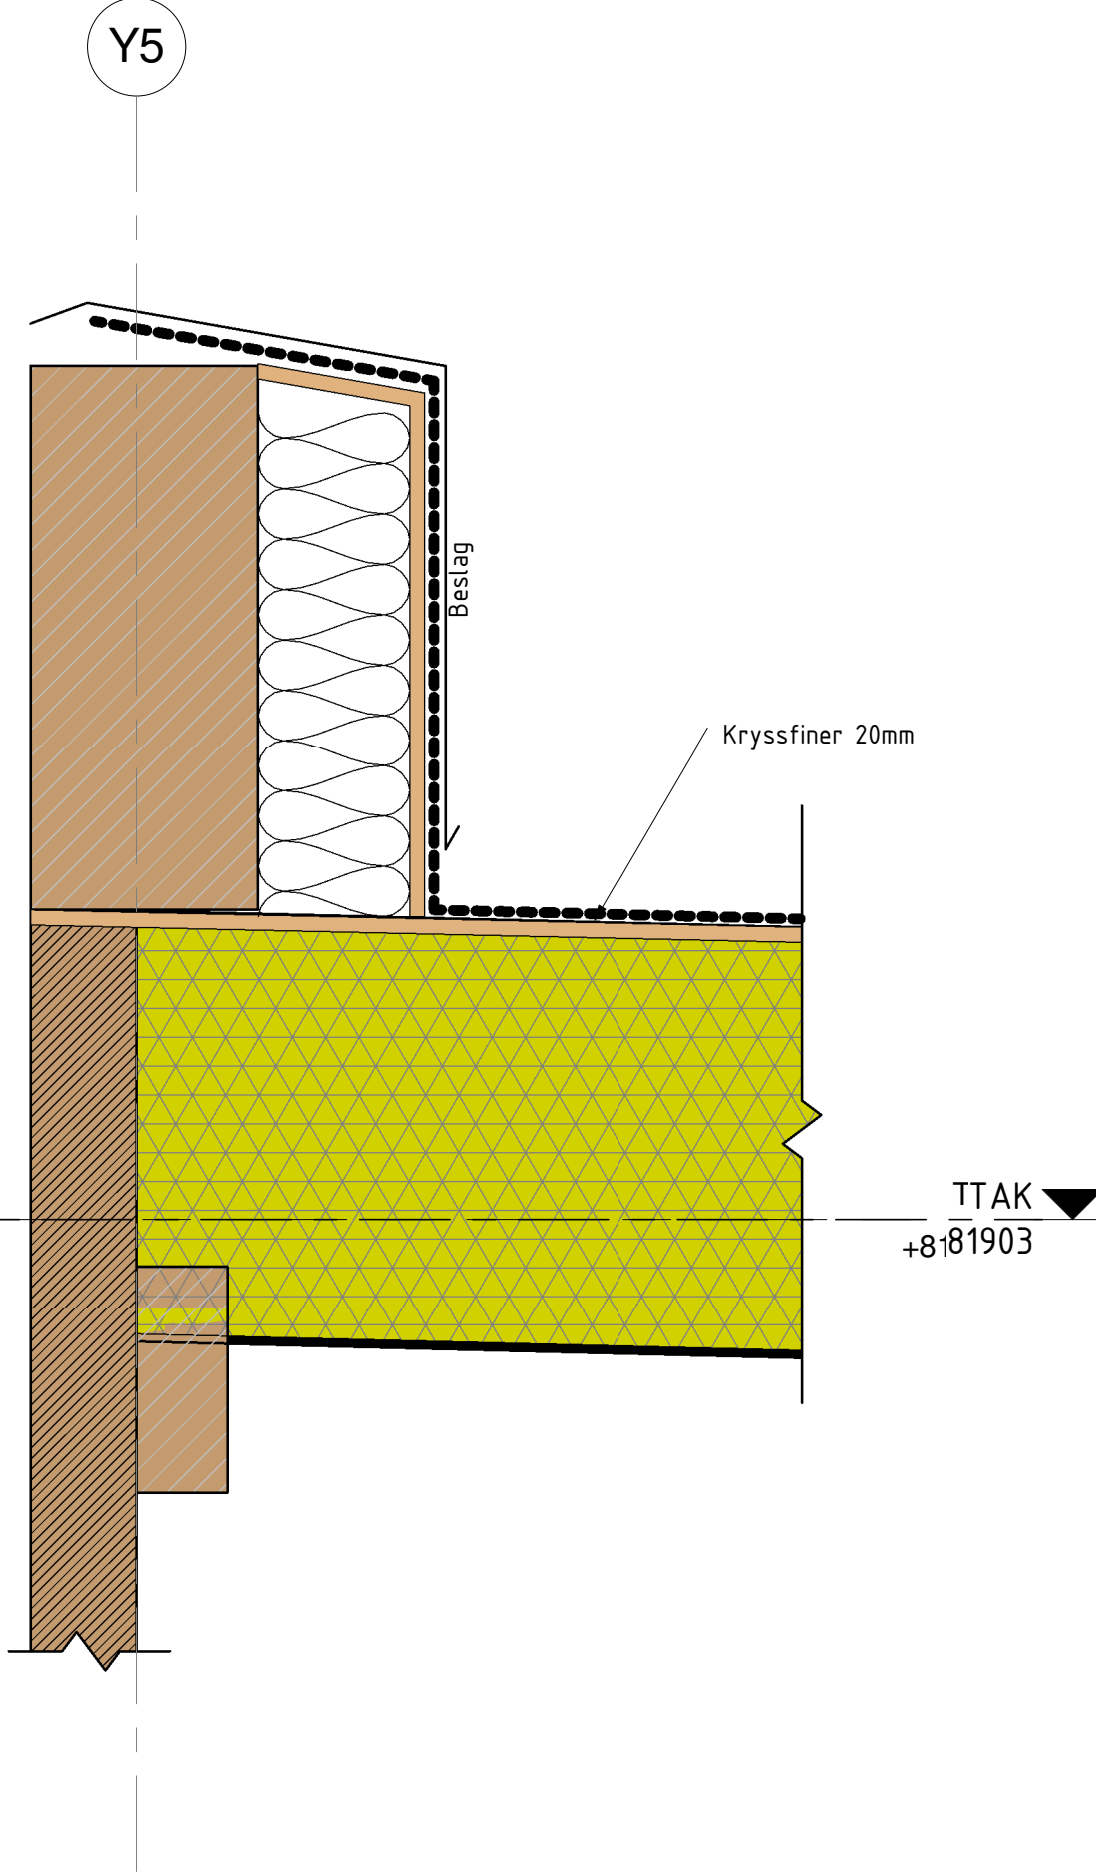

2 Opplager Lett-tak akse Y3
1 : 10

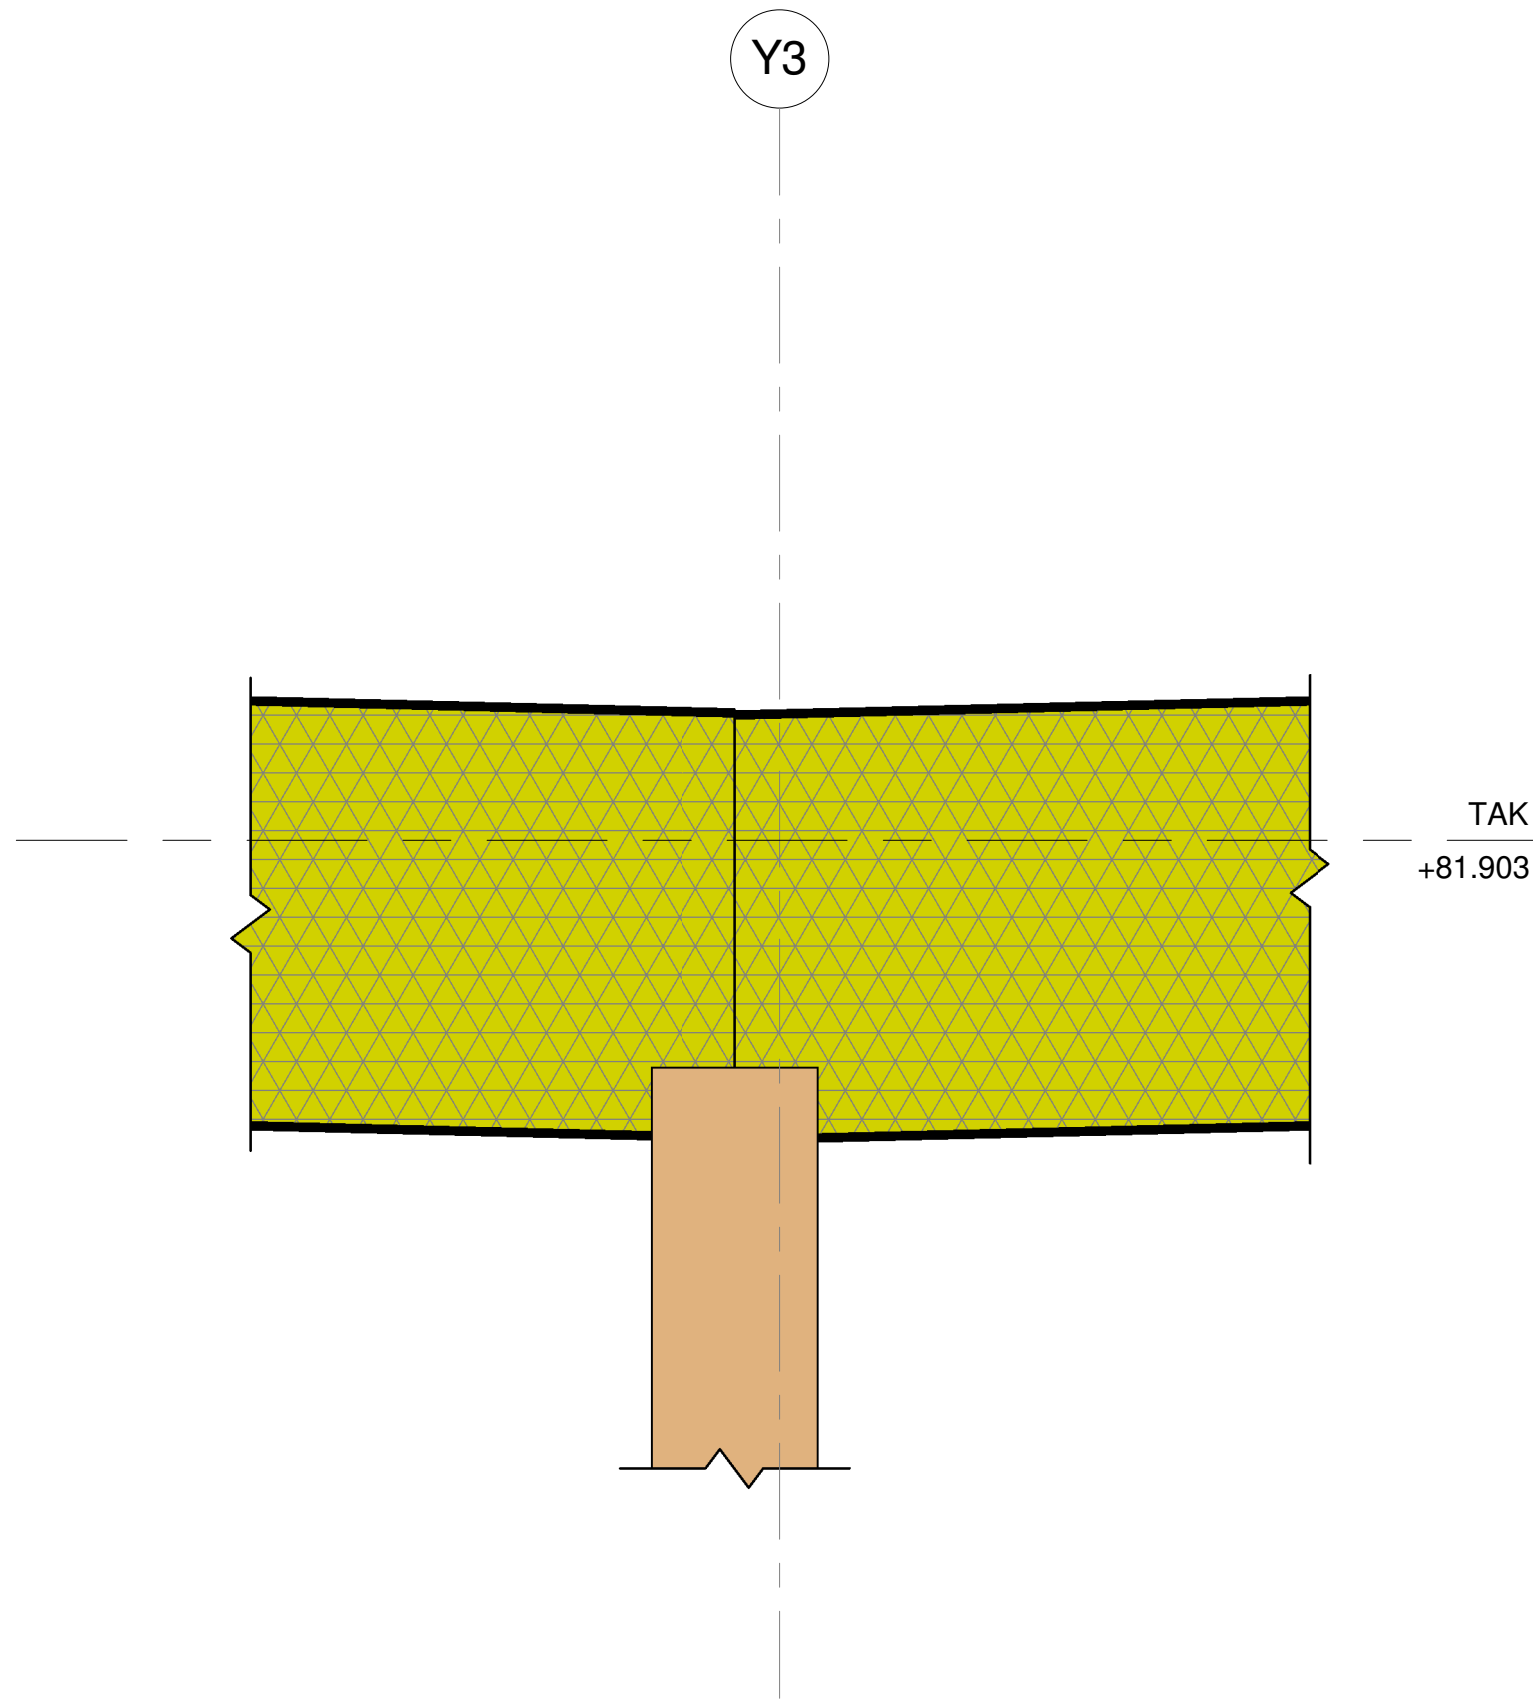


3 Opplager lett-tak akse Y1
1 : 10

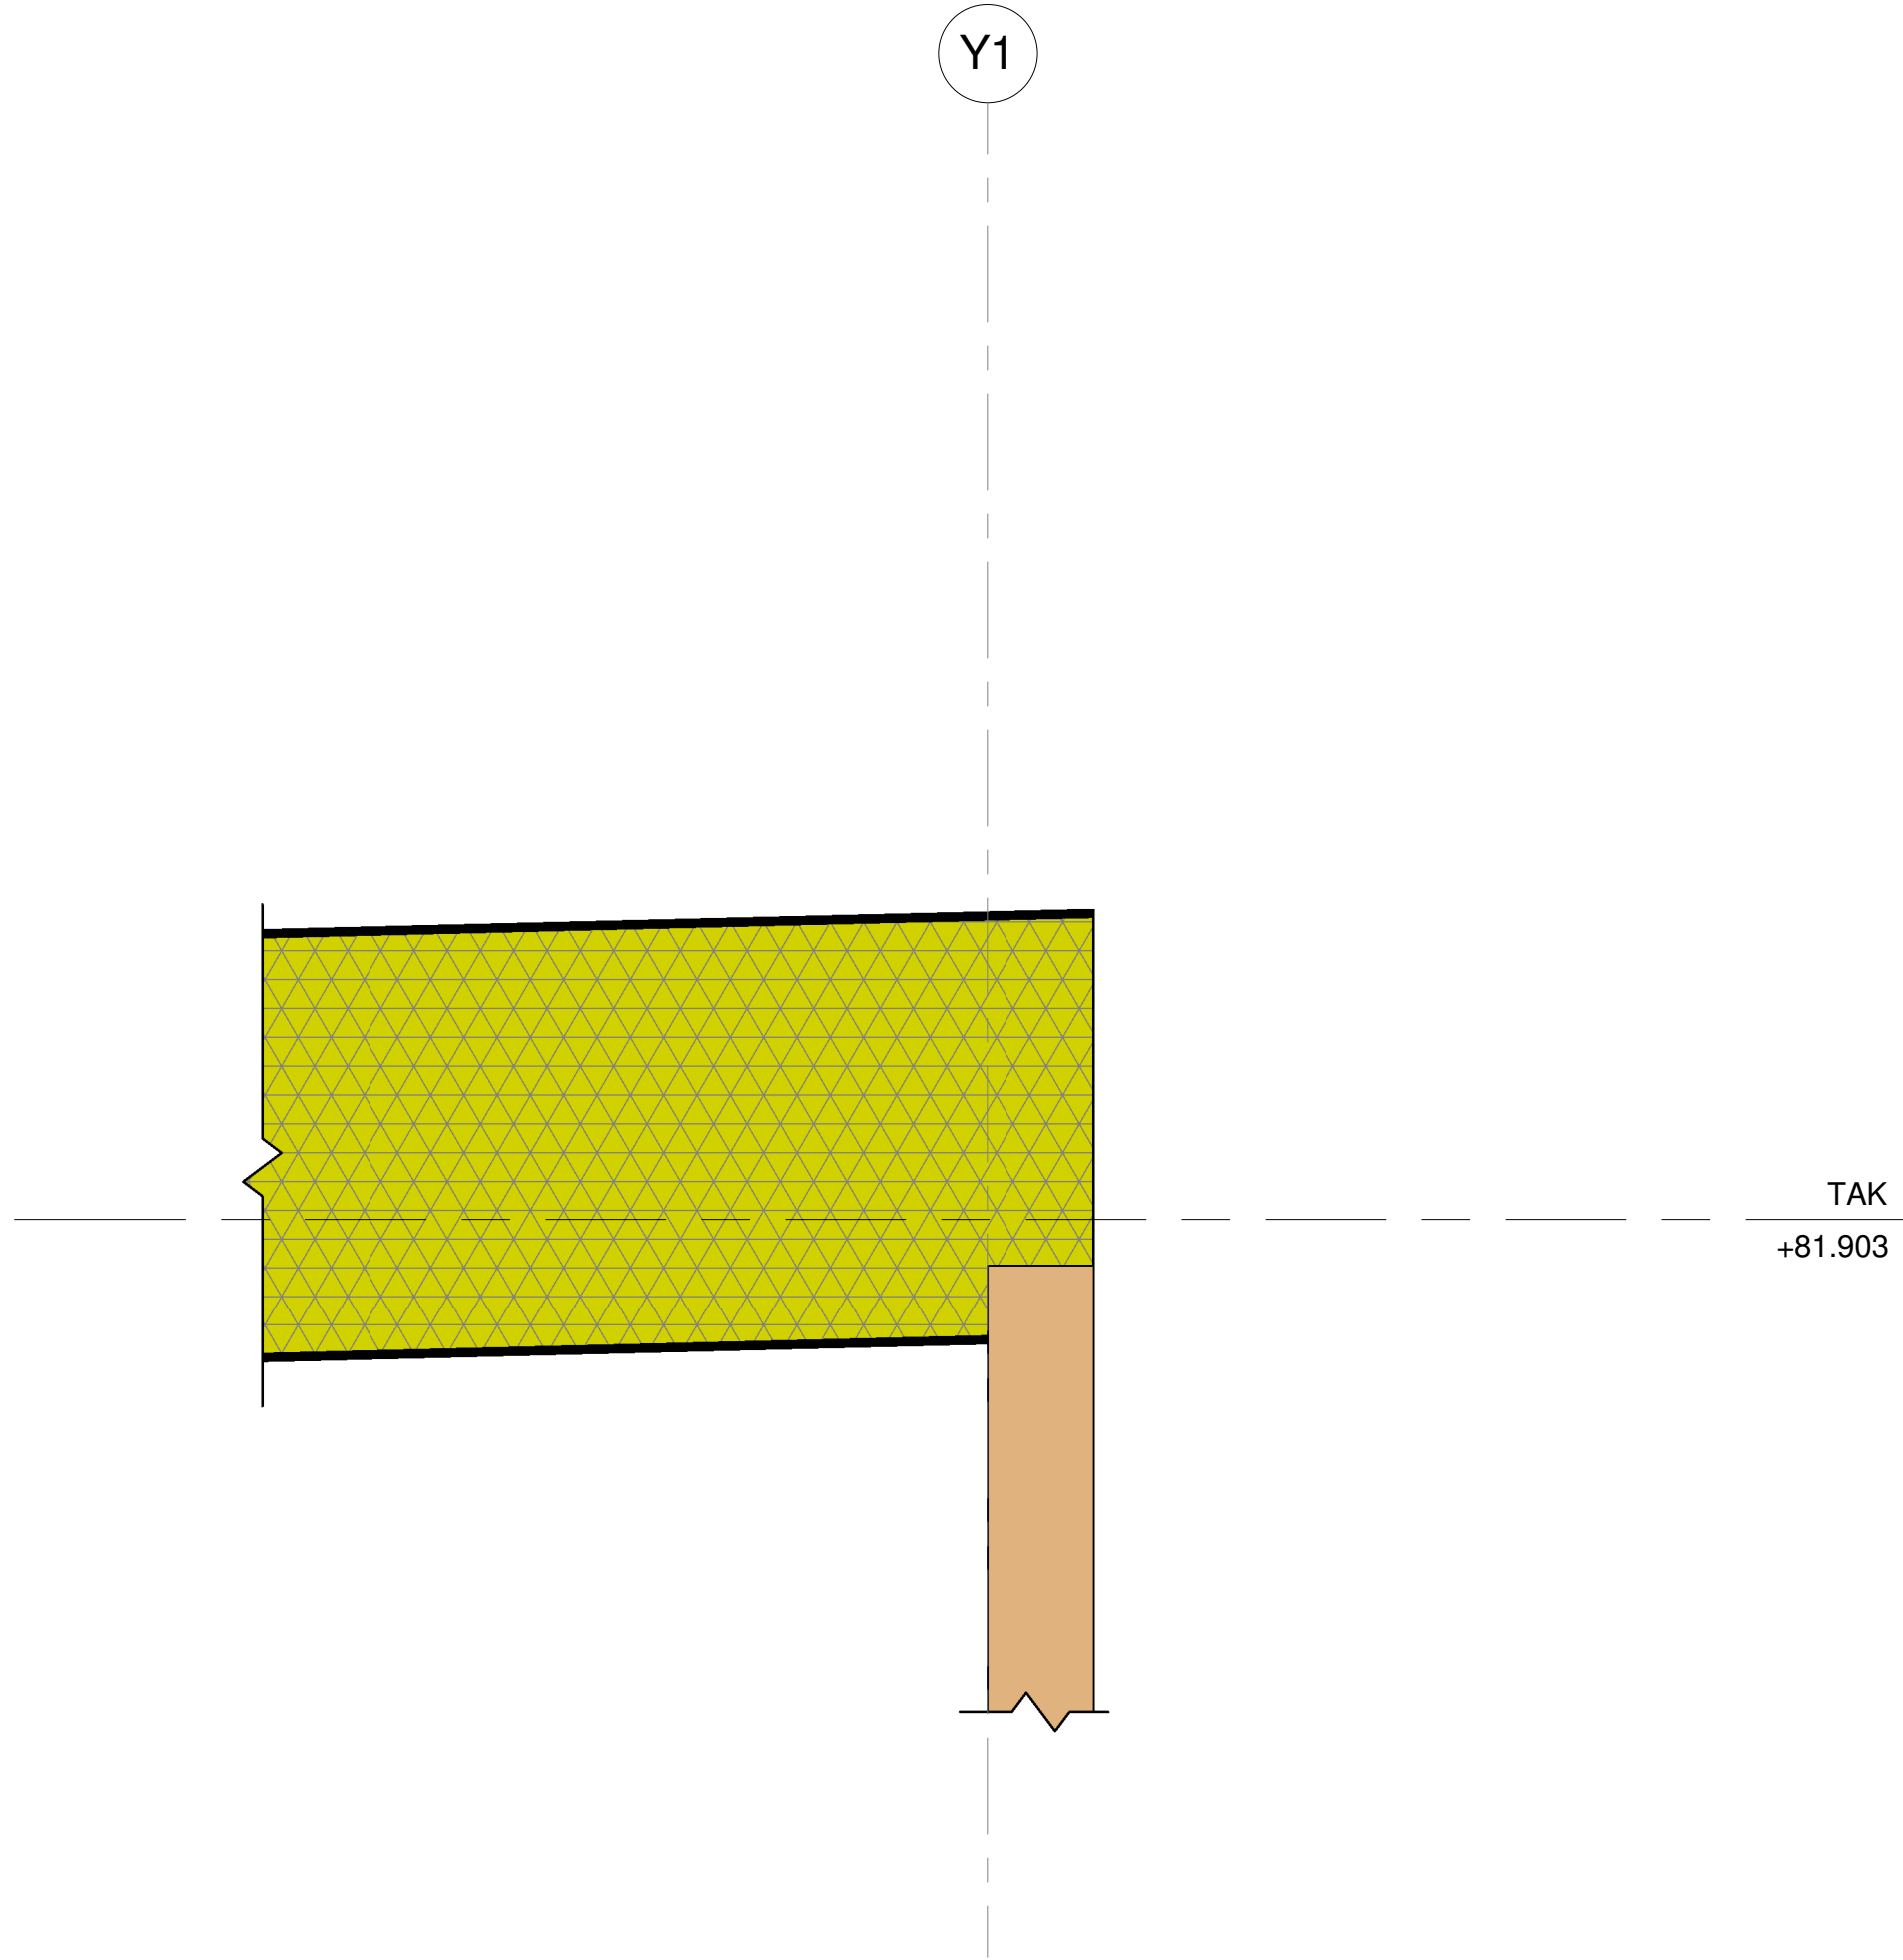


Y11

4 Opplager lett-tak akse Y11
1 : 10

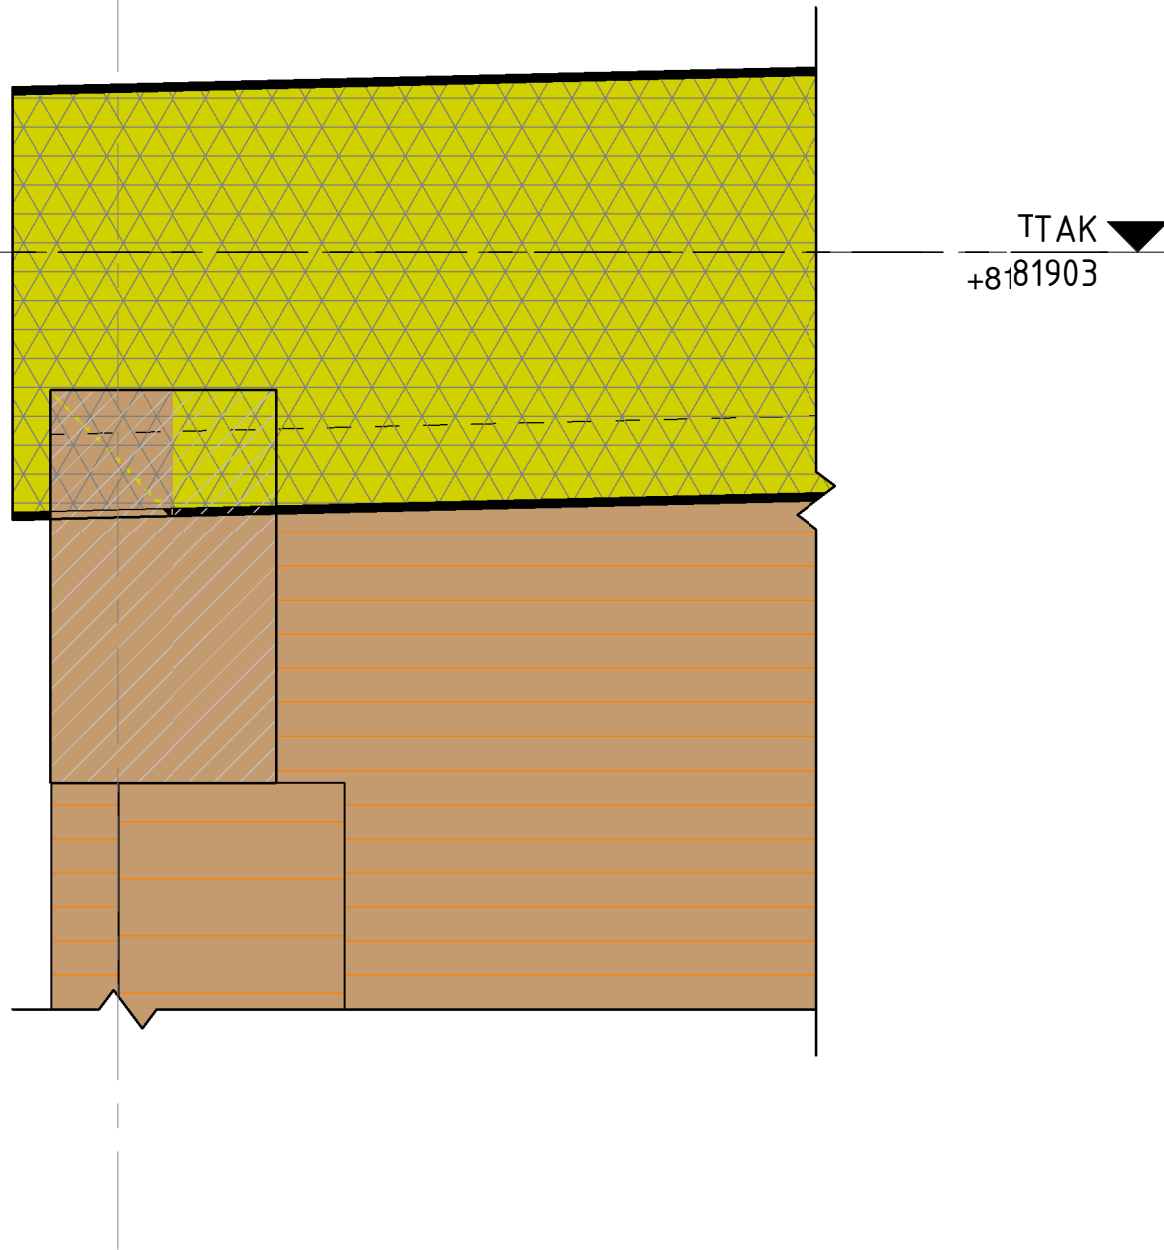


5 Opplager lett-tak verksted på limtre dragere
1 : 10

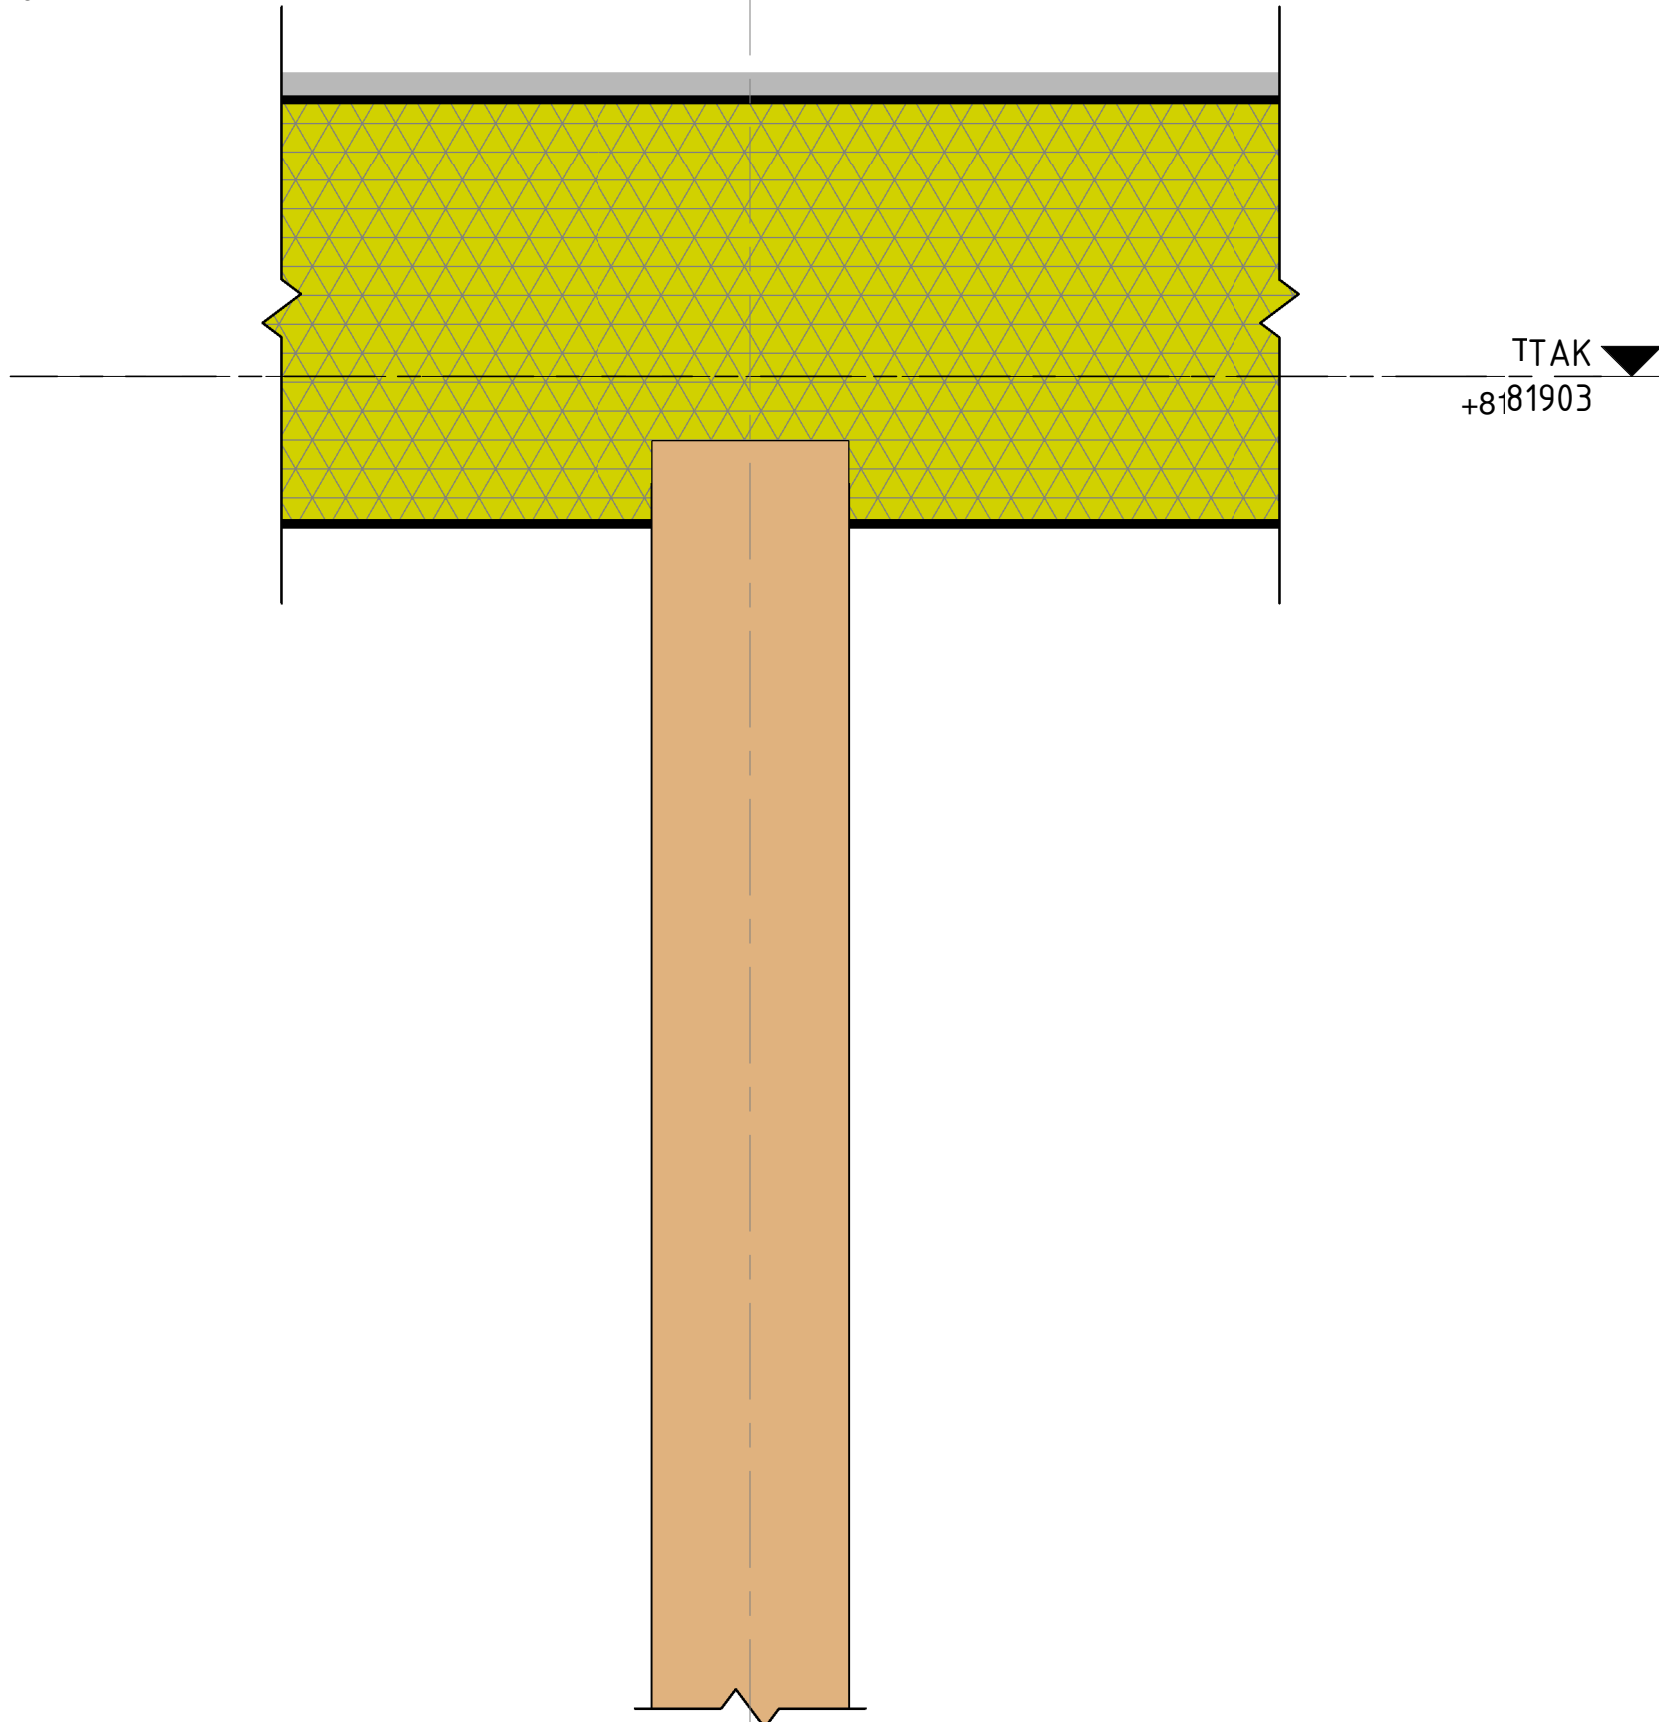

Tegn. nr.:	K104 MT-503	Rev:	A
Tegning:	Detaljer massivtre/lett-tak	Mål:	
		Dato:	12.06.15

A	12.06.15	Anbudstegninger	AV	OG
Rev	Dato	Tekst	Tegn.	Kontr.

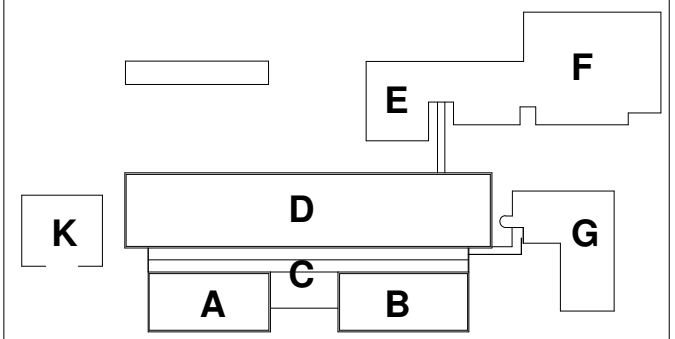

Møre og Romsdal fylkeskommune

K104 Romsdal VGS


Hoyer Finseth AS
Engelbrets vei 5, 0275 Oslo
Tel: 23 27 80 00
www.hoyerfinseth.no

KONSULENTER:	RIFYS:	Asplan Viak AS
ARK: HUS arkitekter AS	RIVIRVA:	Asplan Viak AS
ARK: Ratio arkitekter AS	RIAK:	VERKIS
LARK: Salberg Arkitekter AS	RIGI:	CONI AS
RIB: Hoyer Finseth AS	RIM:	Rambøll AS
RIE: Norconsult AS	IARK:	Solem Arkitektur AS

Formål:	Anbudstegning	Fag:	RIB	Tegn. av:	AV
Tegning:	Detaljer massivtre/lett-tak	Kontroll:	OG	OG	
Tegn. nr.:	K104 MT-503	Dato:	12.06.15	Mål:	
		Rev:	A		


1 Detalj opplegg gangbroer

1 : 20

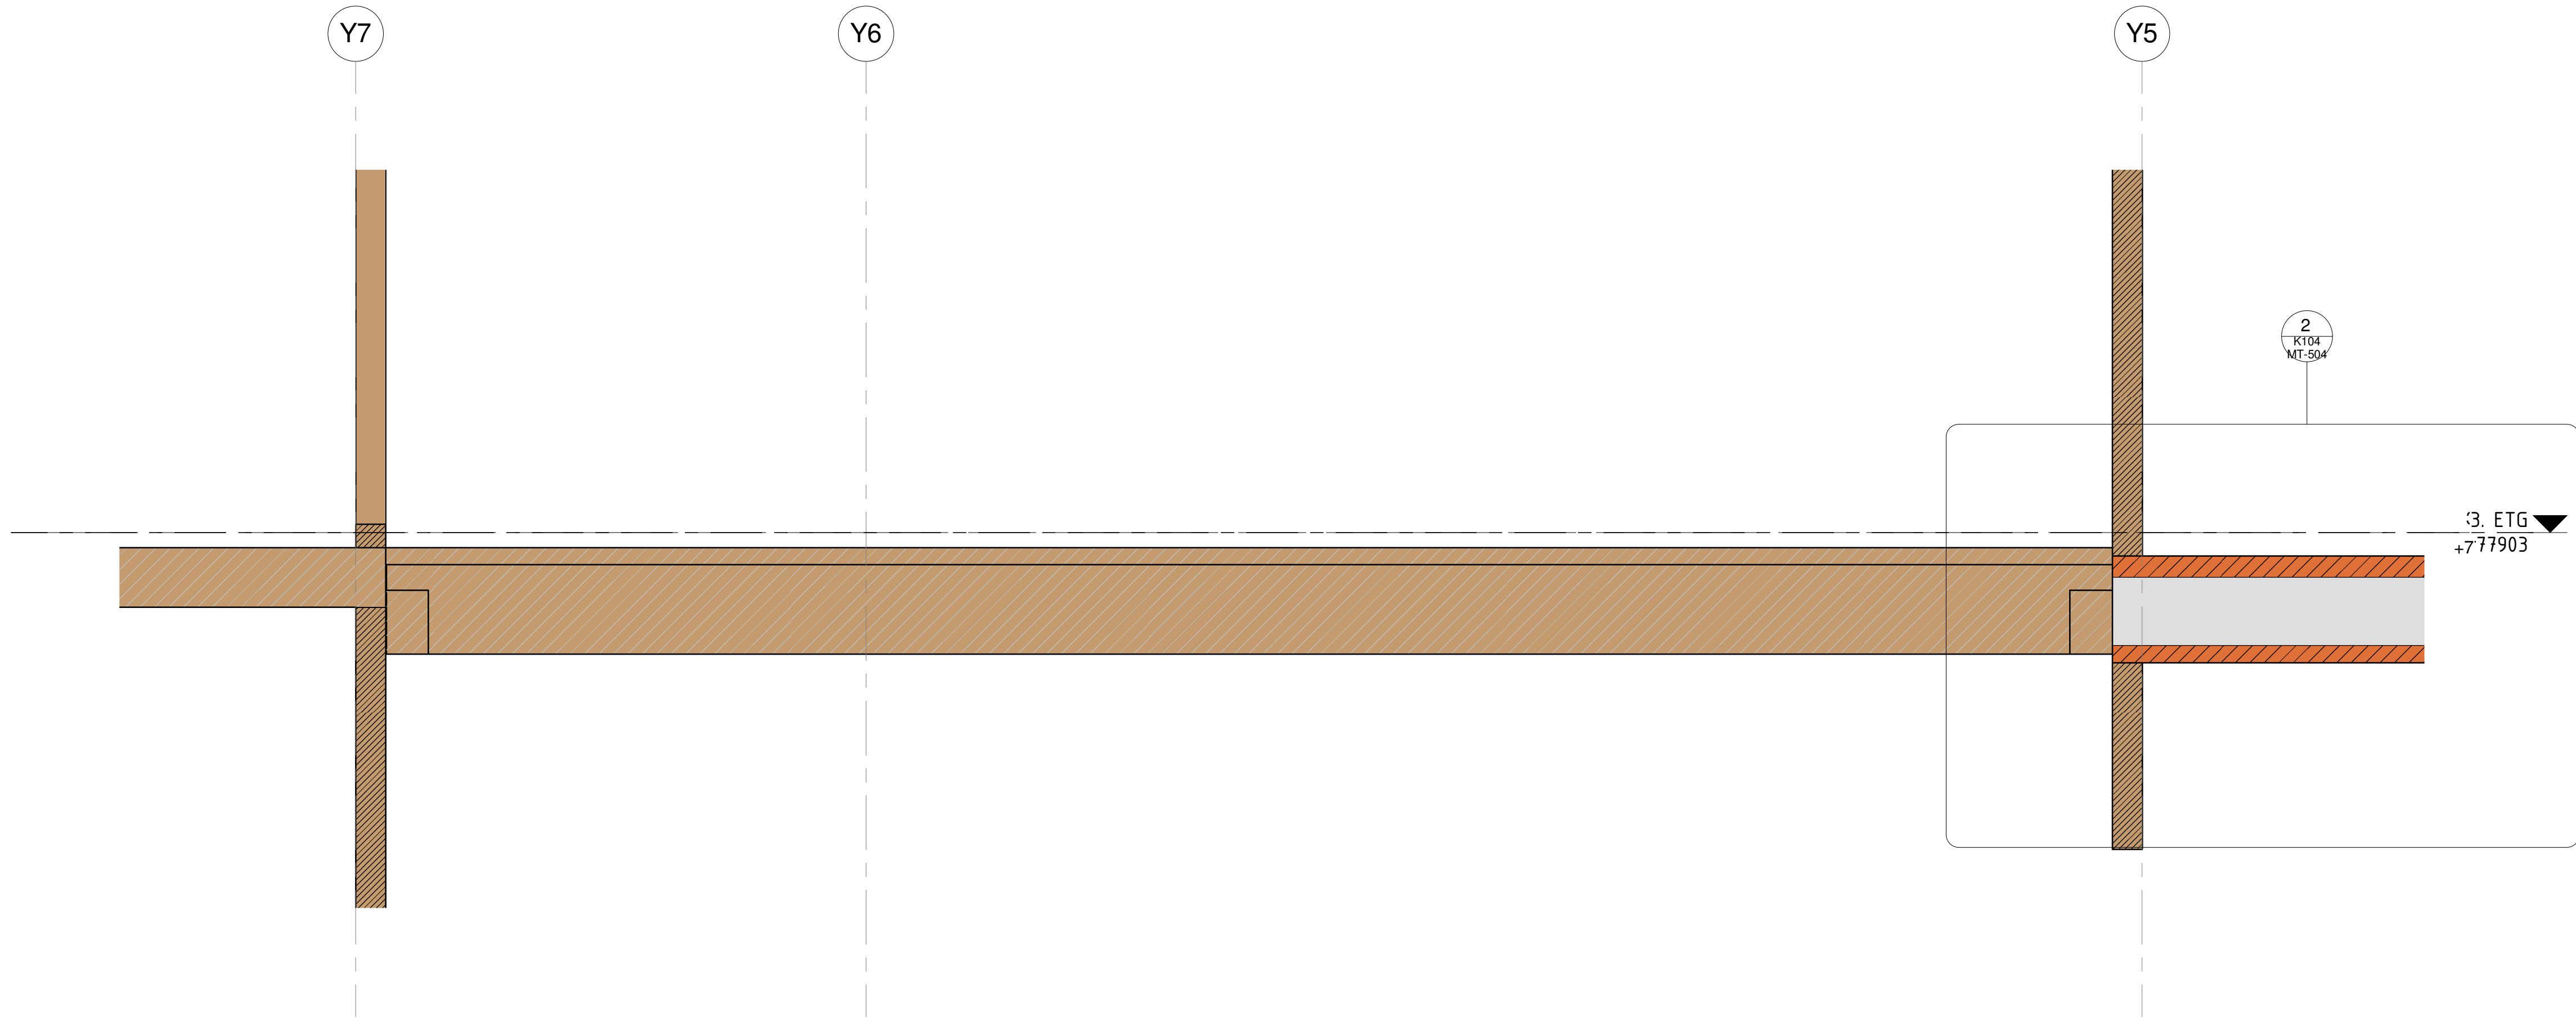


2 Opplegg gangbroer

1 : 10

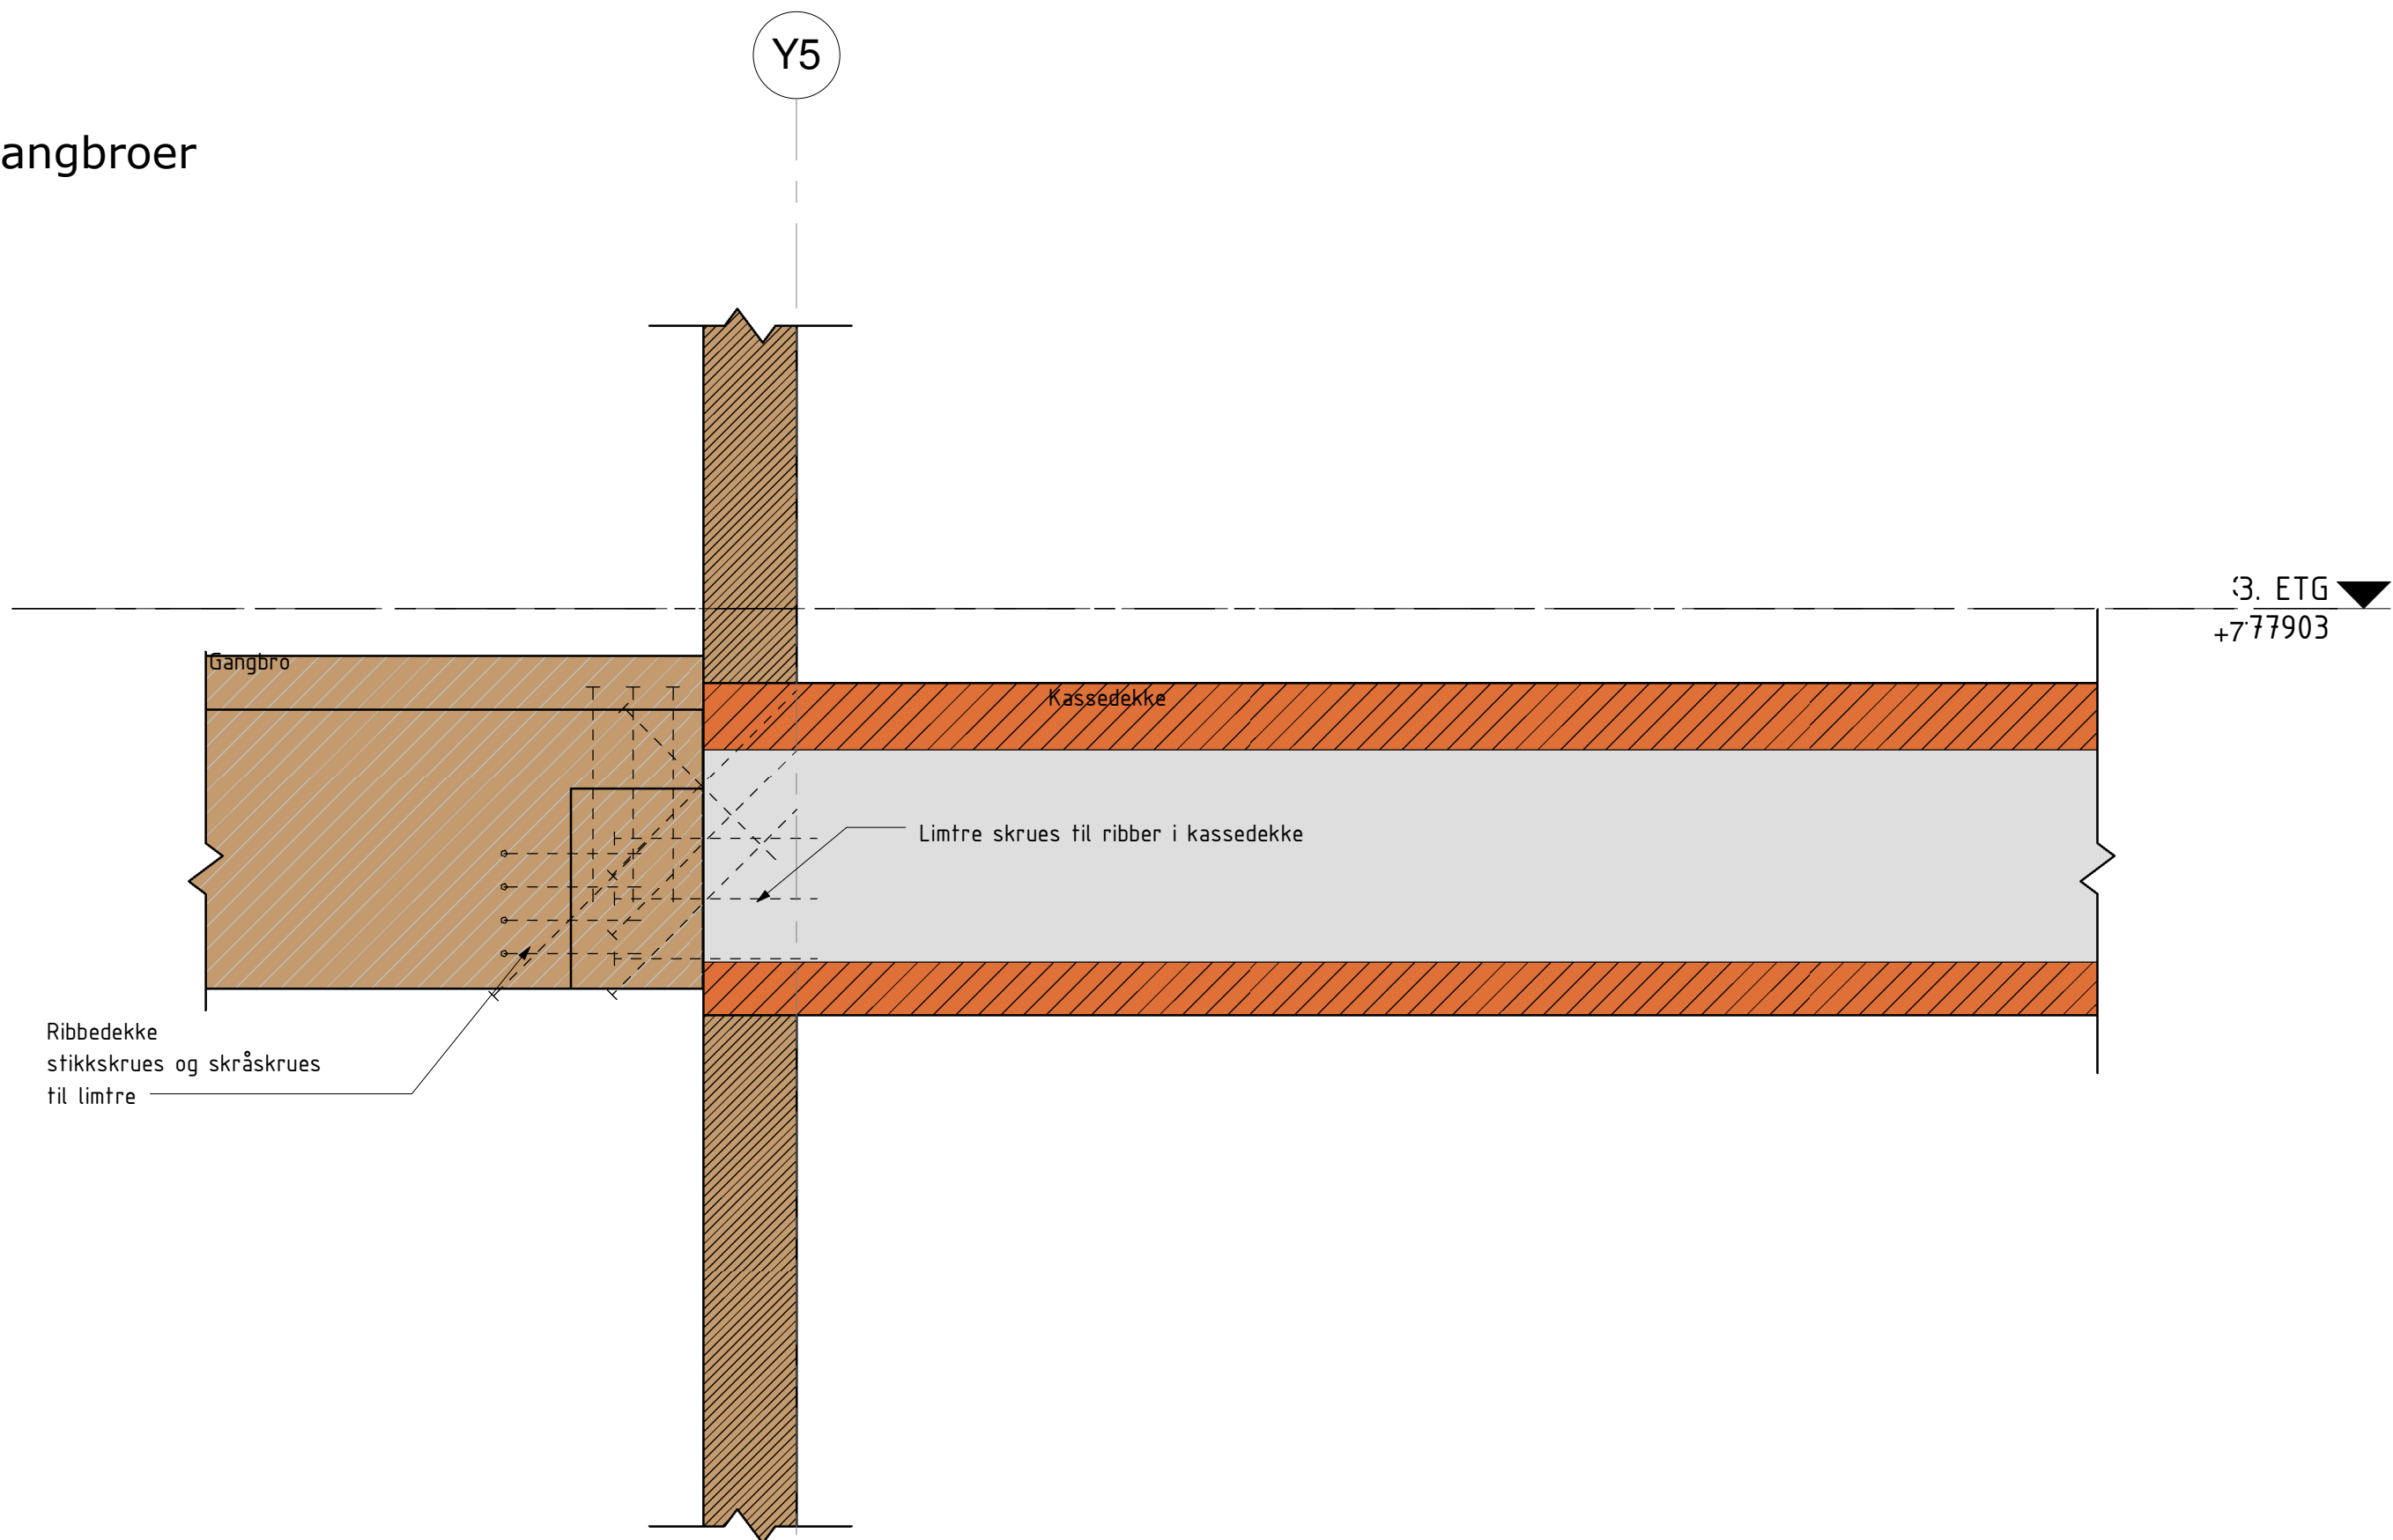


Tegn. nr.:	K104 MT-504	Rev:	A
Tegning:	Opplager gangbroer	Mål:	
		Dato:	12.06.15

A	12.06.15	Anbudstegninger	AV	OG	
Rev	Dato	Tekst	Tegn.	Kontr.	

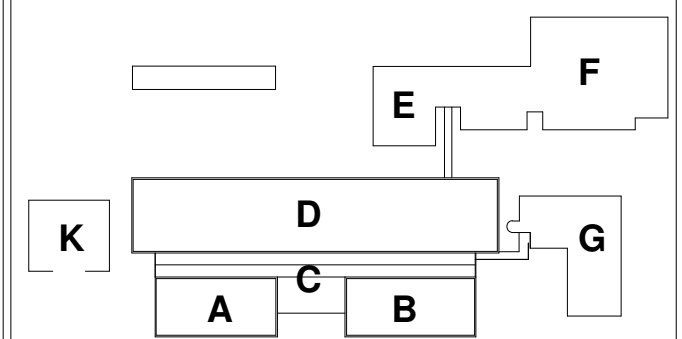

K104 Romsdal VGS

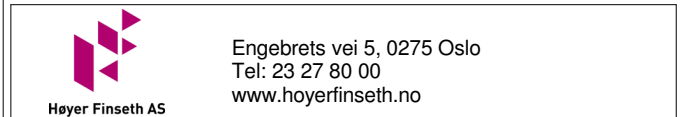

KONSULENTER:	RIFYS: Asplan Viak AS
ARK: HUS arkitektur AS	RIVIRVA: Asplan Viak AS
ARK: Ratio arkitektur AS	RIAK: VERKIS
LARK: Salberg Arkitektur AS	RIGR: COWI AS
RIB: Hoyer Finseth AS	RIM: Rambøll AS
RIE: Norconsult AS	IARK: Solem Arkitektur AS

Formål:	Anbudstegning	Fag:	RIB	Tegn. av:	AV
Tegning:	Opplager gangbroer	Kontroll:	OG	Godkjent:	OG
Tegn. nr.:	K104 MT-504	Dato:	12.06.15	Mål:	
		Rev:	A		