



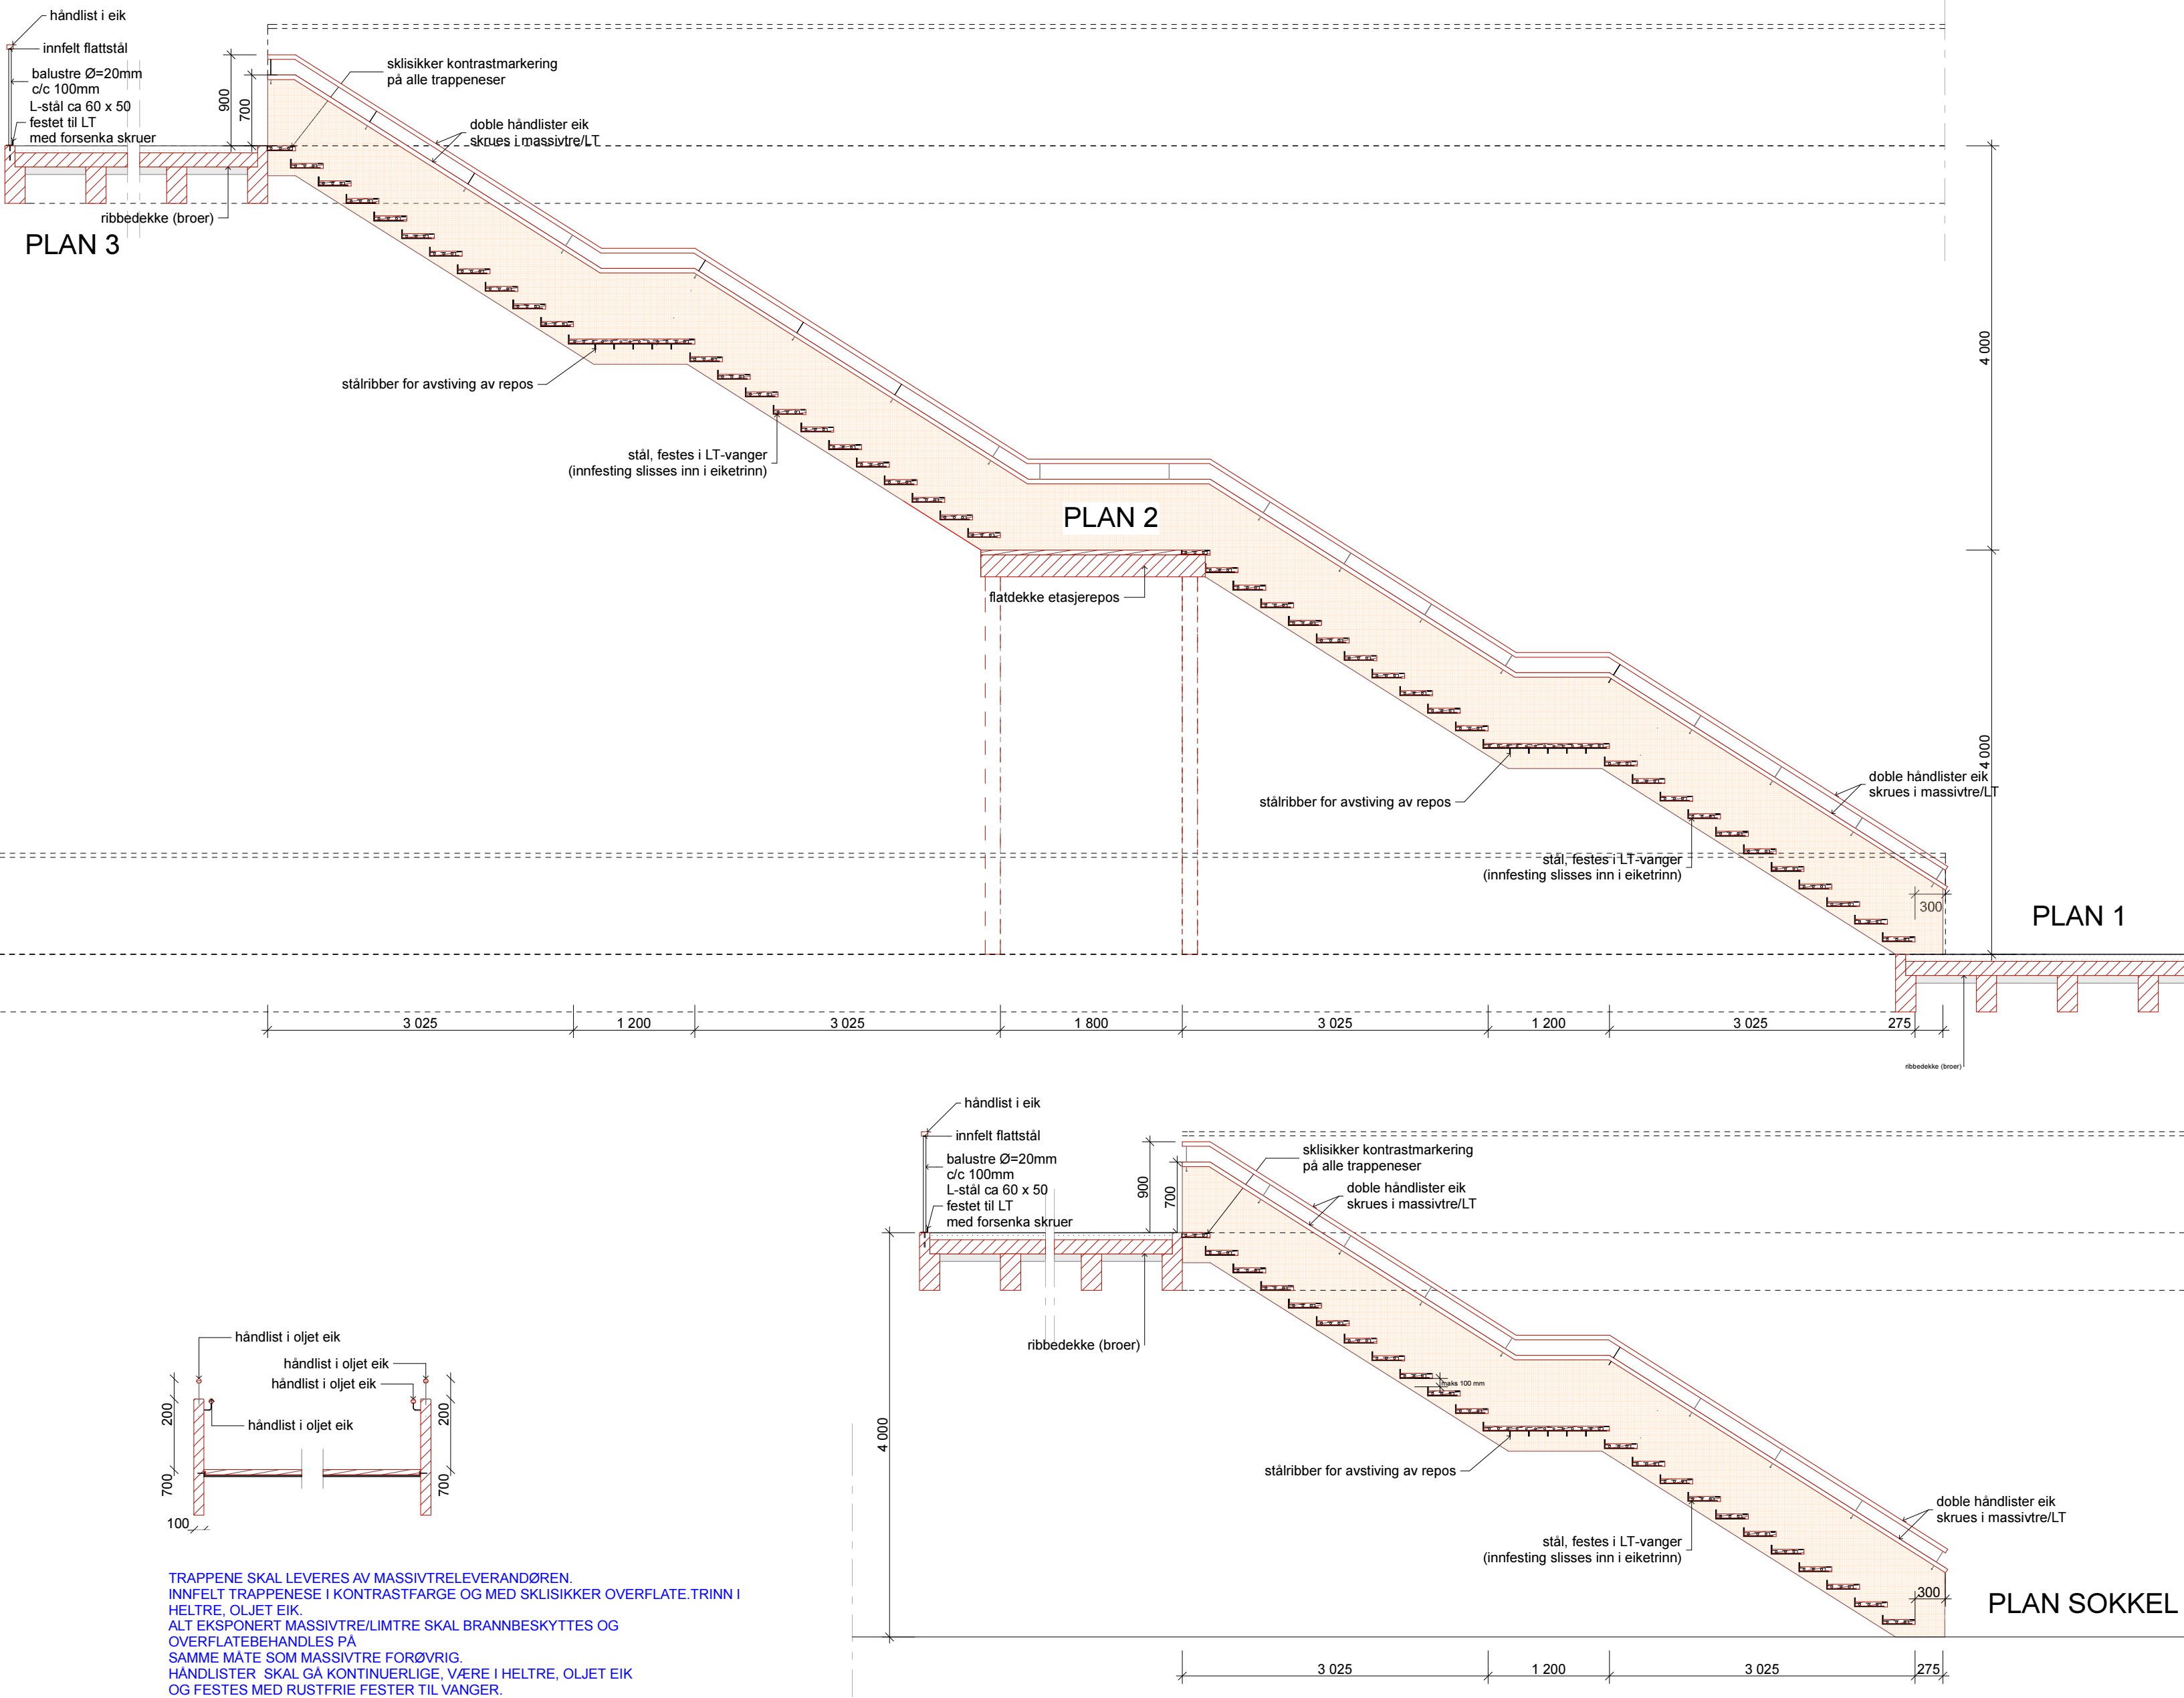

TEGN. NR:	ACO.28.500	OPPDRAK NR:	13044	INDEX:	
TYPE TEGNING:	Skjema trapper i atrium			MÅL:	1:50

TEGN. NR:	ACO.28.500	OPPDRAK NR:	13044	INDEX:	
TYPE TEGNING:	Skjema trapper i atrium			MÅL:	1:50

KORREKSJON:	SIGN:	DATO:	INDEX:
-------------	-------	-------	--------

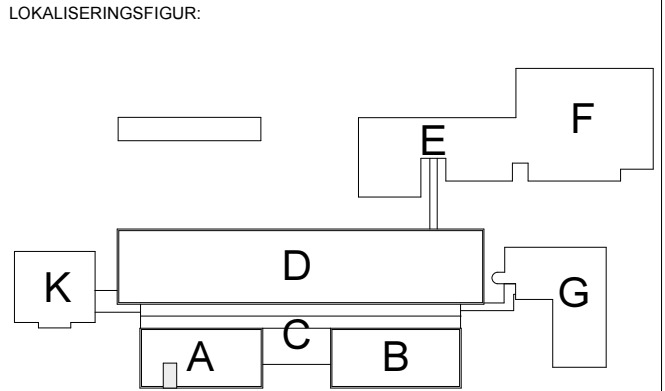


BYGGHERRE:	
------------	--

PROSJEKT:	Romsdal videregående skole
-----------	----------------------------


	HUS arkitekter AS NORDBRE GT 10 7011 TRONDHEIM T: 73 50 15 00 e-post: firma@husark.no
--	---

KONSULENTER:	RIFYS:	Asplan Viak AS
ARK:	HUS arkitekter AS	RIVIRIVA: Asplan Viak AS
ARK:	Ratio arkitekter AS	RIAK: VERKIS
LARK:	Selberg Arkitekter AS	RIM: COWI AS
RIB:	Høyer Finseth AS	RIM: Rambøll AS
RIE:	Norconsult AS	IARK: Solem Arkitektur AS

FASE:	Anbudstegning	TEGN:	gfkf
TYPE TEGNING:	Skjema trapper i atrium	KONTR:	gfkf
TEGN. NR:	ACO.28.500	GODKJ:	
OPPDRAK NR:	13044	DATO:	12062015
		MÅL:	1:50
		INDEX:	

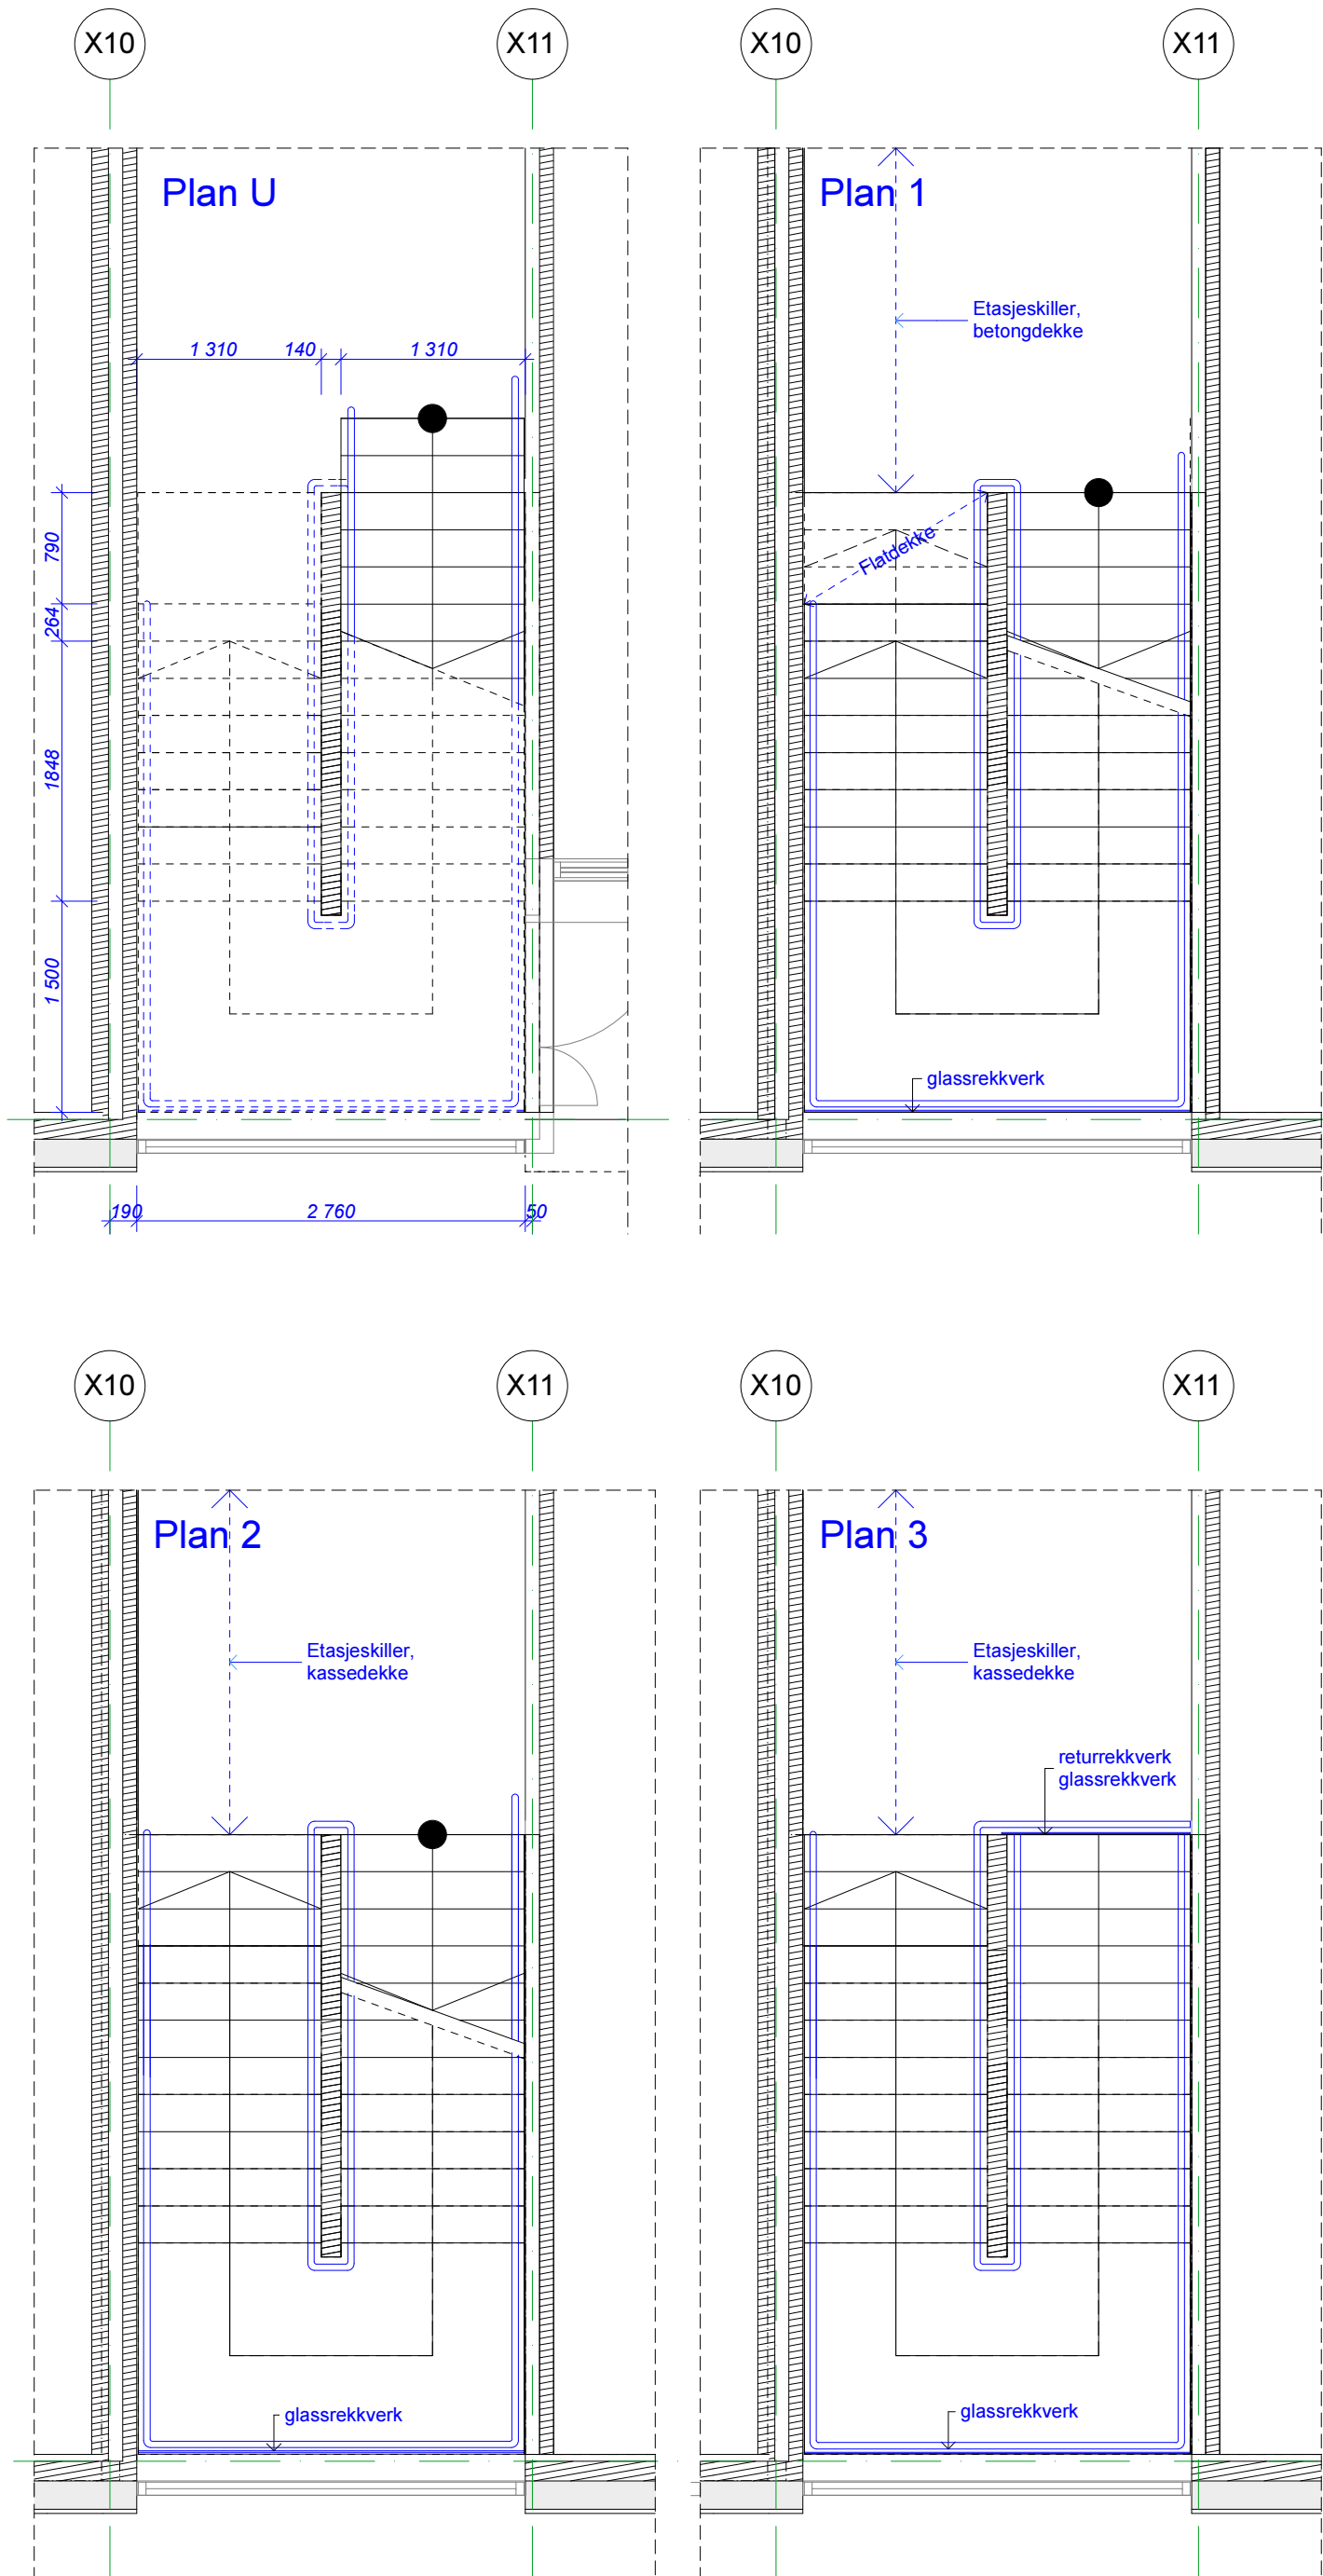


TRAPPENE SKAL LEVERES AV MASSIVTRELEVERANDØREN. DET SKAL LEGGES VINYL PÅ OPPTRENN OG INNTRINN MED TRAPPENESE I KONTRASTFARGE OG MED SKLISIKKER OVERFLATE. ALT EKSPONERT MASSIVTRE / LIMTRE SKAL BRANNBESKYTTES OG OVERFLATEBEHANDLES PÅ SAMME MÅTE SOM MASSIVTRE FORØVRIG. HÅNDLISTER I TRAPPEØYET OG PÅ VEGG SKAL GÅ KONTINUERLIGE, VÆRE I HELTRE, OLJET EIK OG FESTES MED RUSTFRIE FESTER TIL VEGGER / MIDTVANGE. PÅ REPOS MONTERES GLASSREKKVERK I SIKKERHETSGLOSS. RETURREKKVERK PÅ PLAN 3 I PERFORERT MULTIPLAN /MASSIVTRE. PERFORERINGSMØNSTER ETTER NÆRMERE ANVISNINGER FRA ARKITEKT.

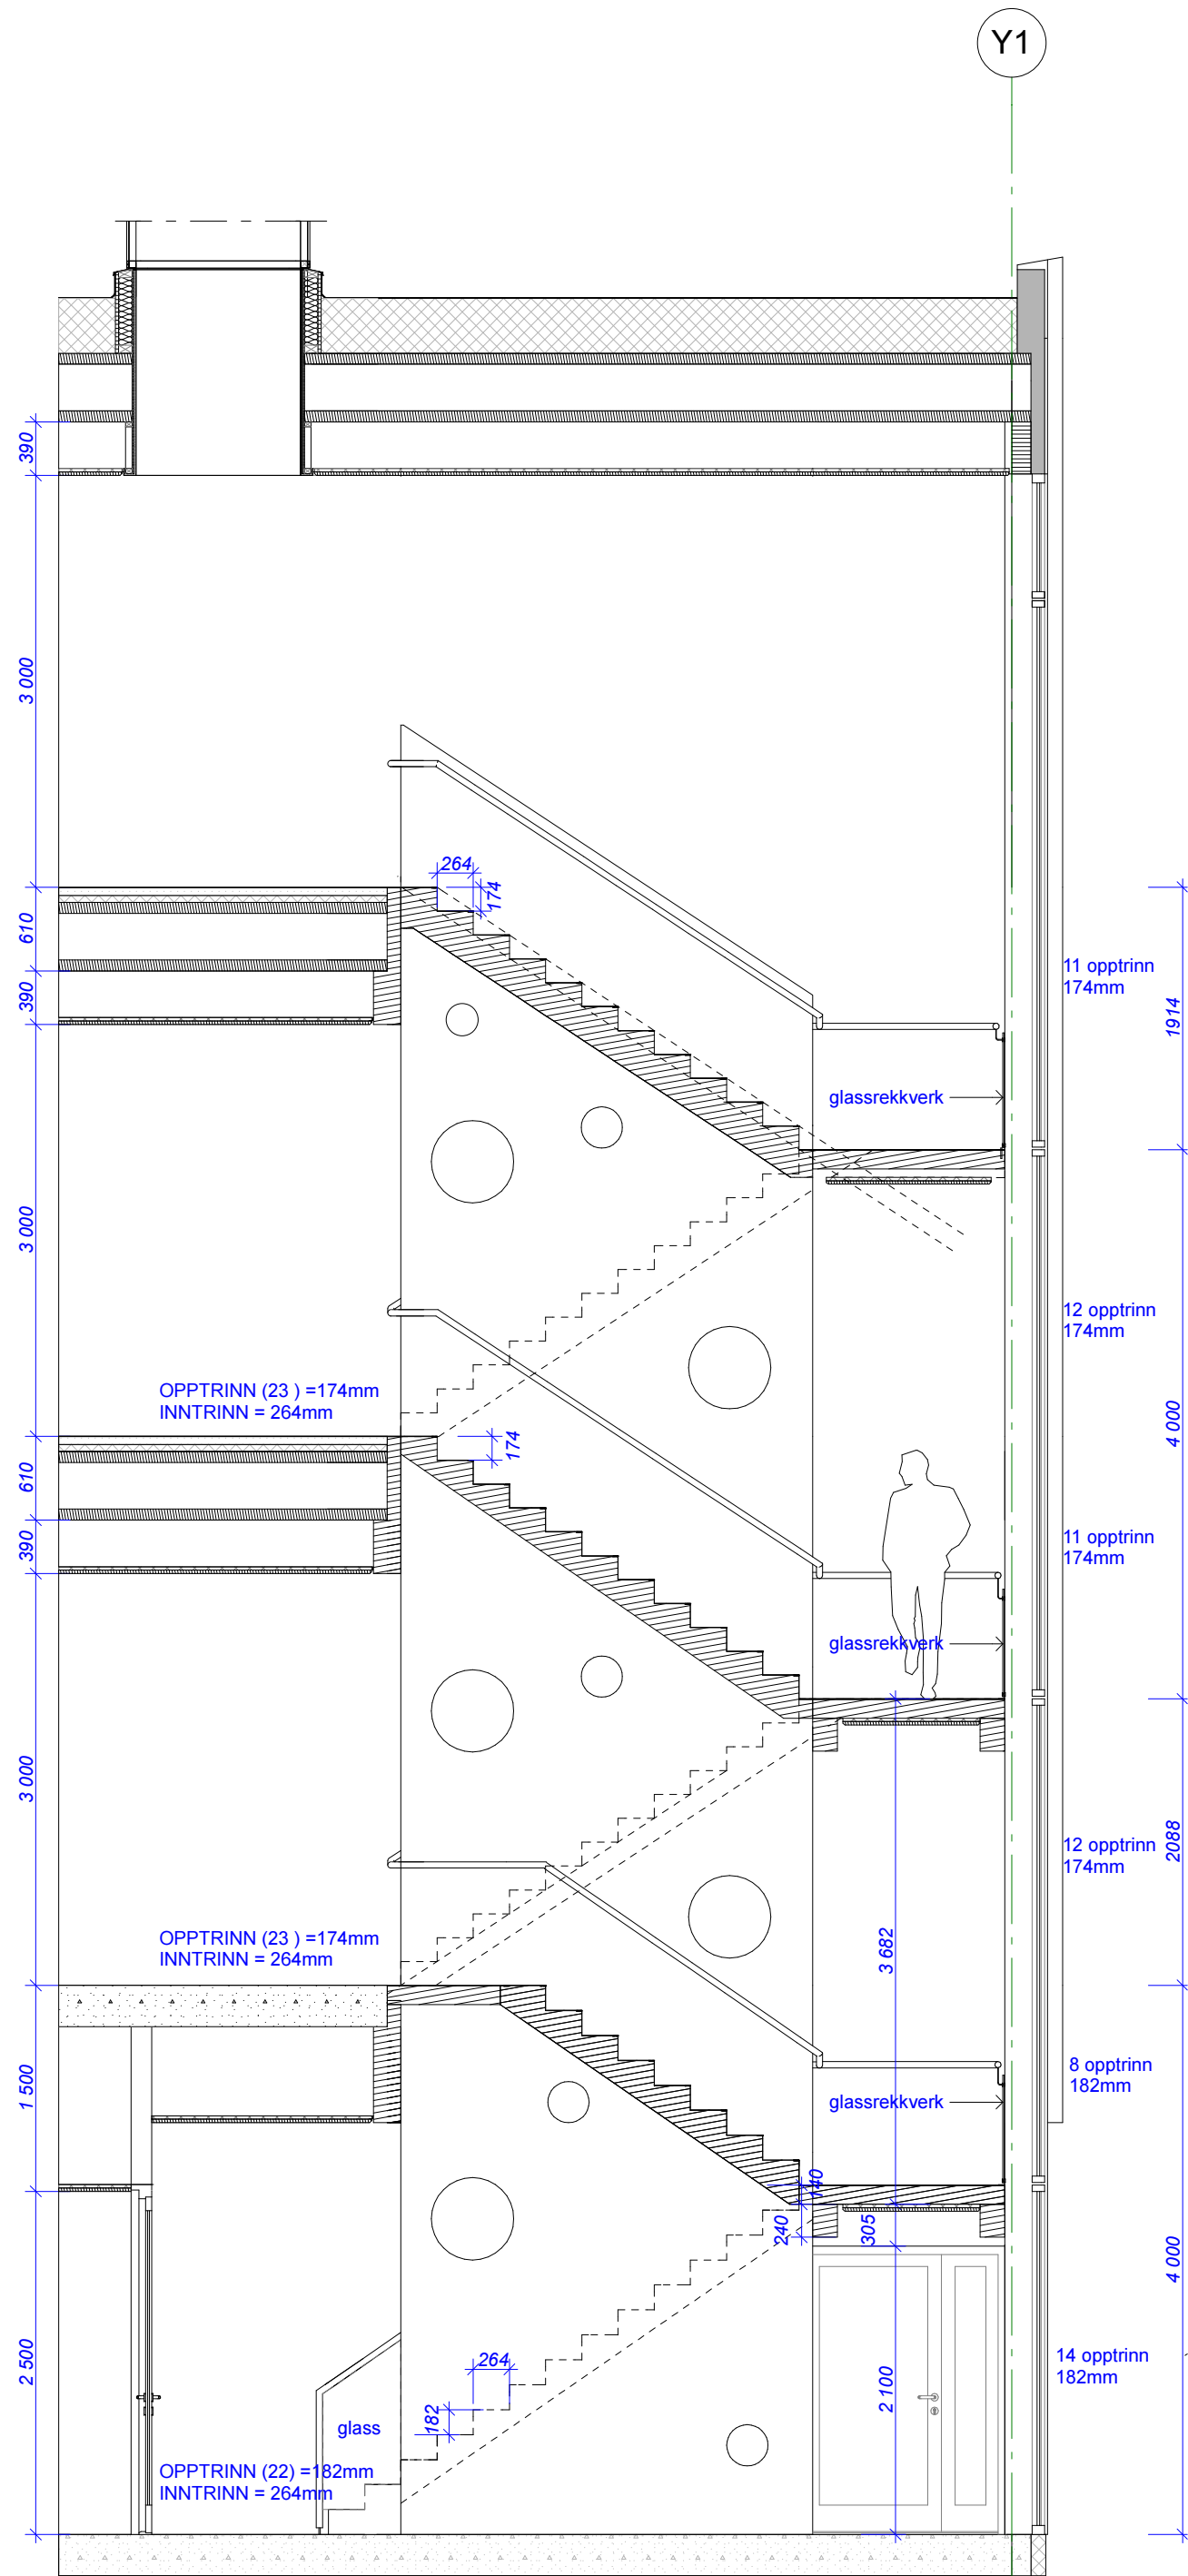

TEGN. NR:	ABO.28.500	OPPDAG NR:	13044	INDEX:	
TYPE TEGNING:	Skjema trapp fløy B	MÅL:	1:50		

TEGN. NR:	ABO.28.500	OPPDAG NR:	13044	INDEX:	
TYPE TEGNING:	Skjema trapp fløy B	MÅL:	1:50		

KORREKSJON:	SIGN:	DATO:	INDEX:
-------------	-------	-------	--------

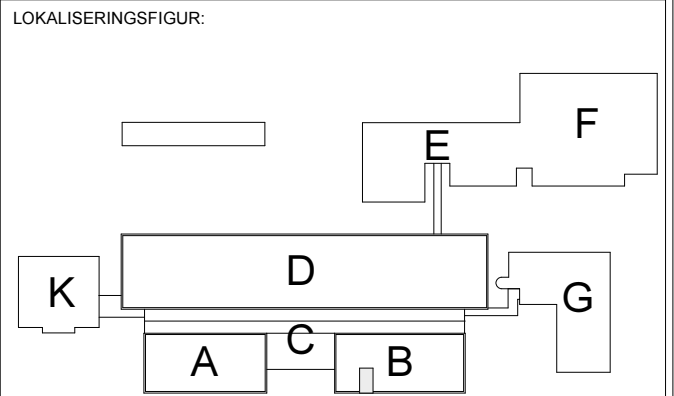

PROSJEKT:

Romsdal videregående skole



KONSULENTER:	RIFYS:	Asplan Viak AS
ARK:	HUS arkitekter AS	RIVIRVA: Asplan Viak AS
ARK:	Ratio arkitekter AS	RIAK: VERKIS
LARK:	Selberg Arkitekter AS	RIBR: COWI AS
RIB:	Høyer Finseth AS	RIM: Rambøll AS
RIE:	Norconsult AS	IARK: Solem Arkitektur AS



FASE:	Anbudstegning	TEGN:	gfkf
TYPE TEGNING:		KONTR:	gfkf

Skjema trapp fløy B


DATO: 12062015

MÅL: 1:50

TEGN. NR:	ABO.28.500	OPPDAG NR:	13044	INDEX:	
-----------	------------	------------	-------	--------	--

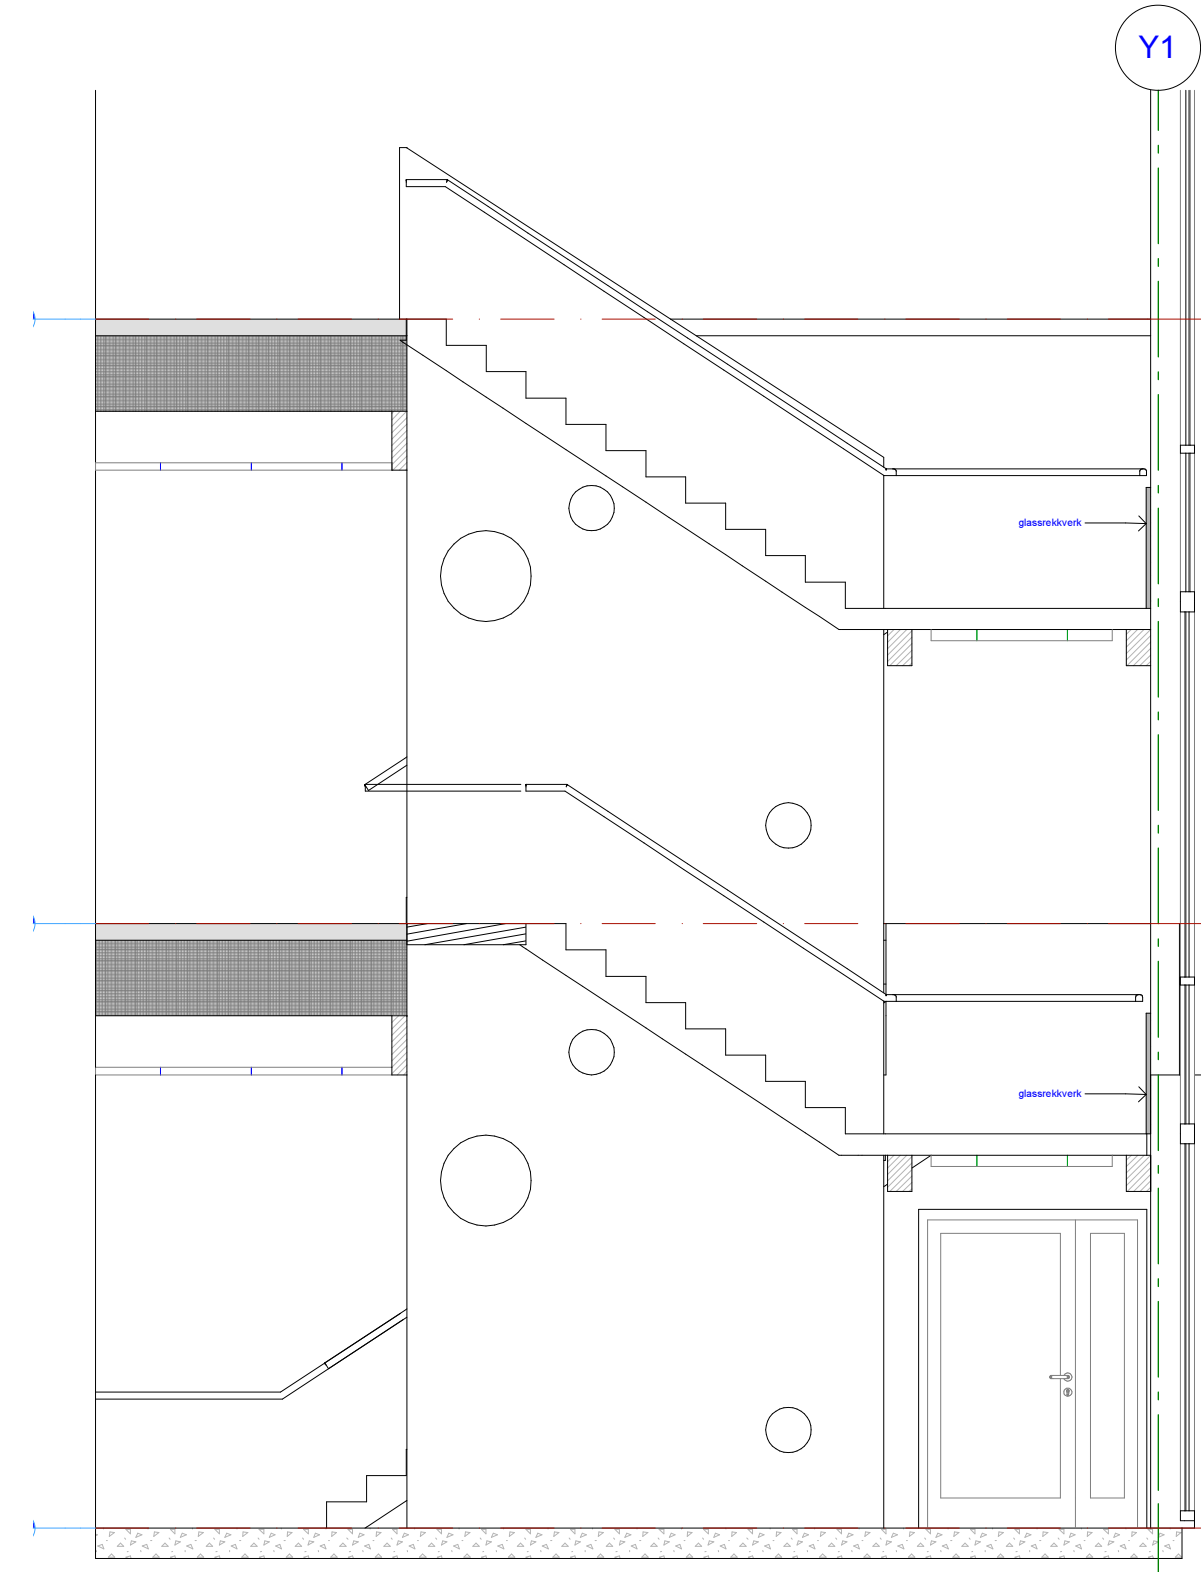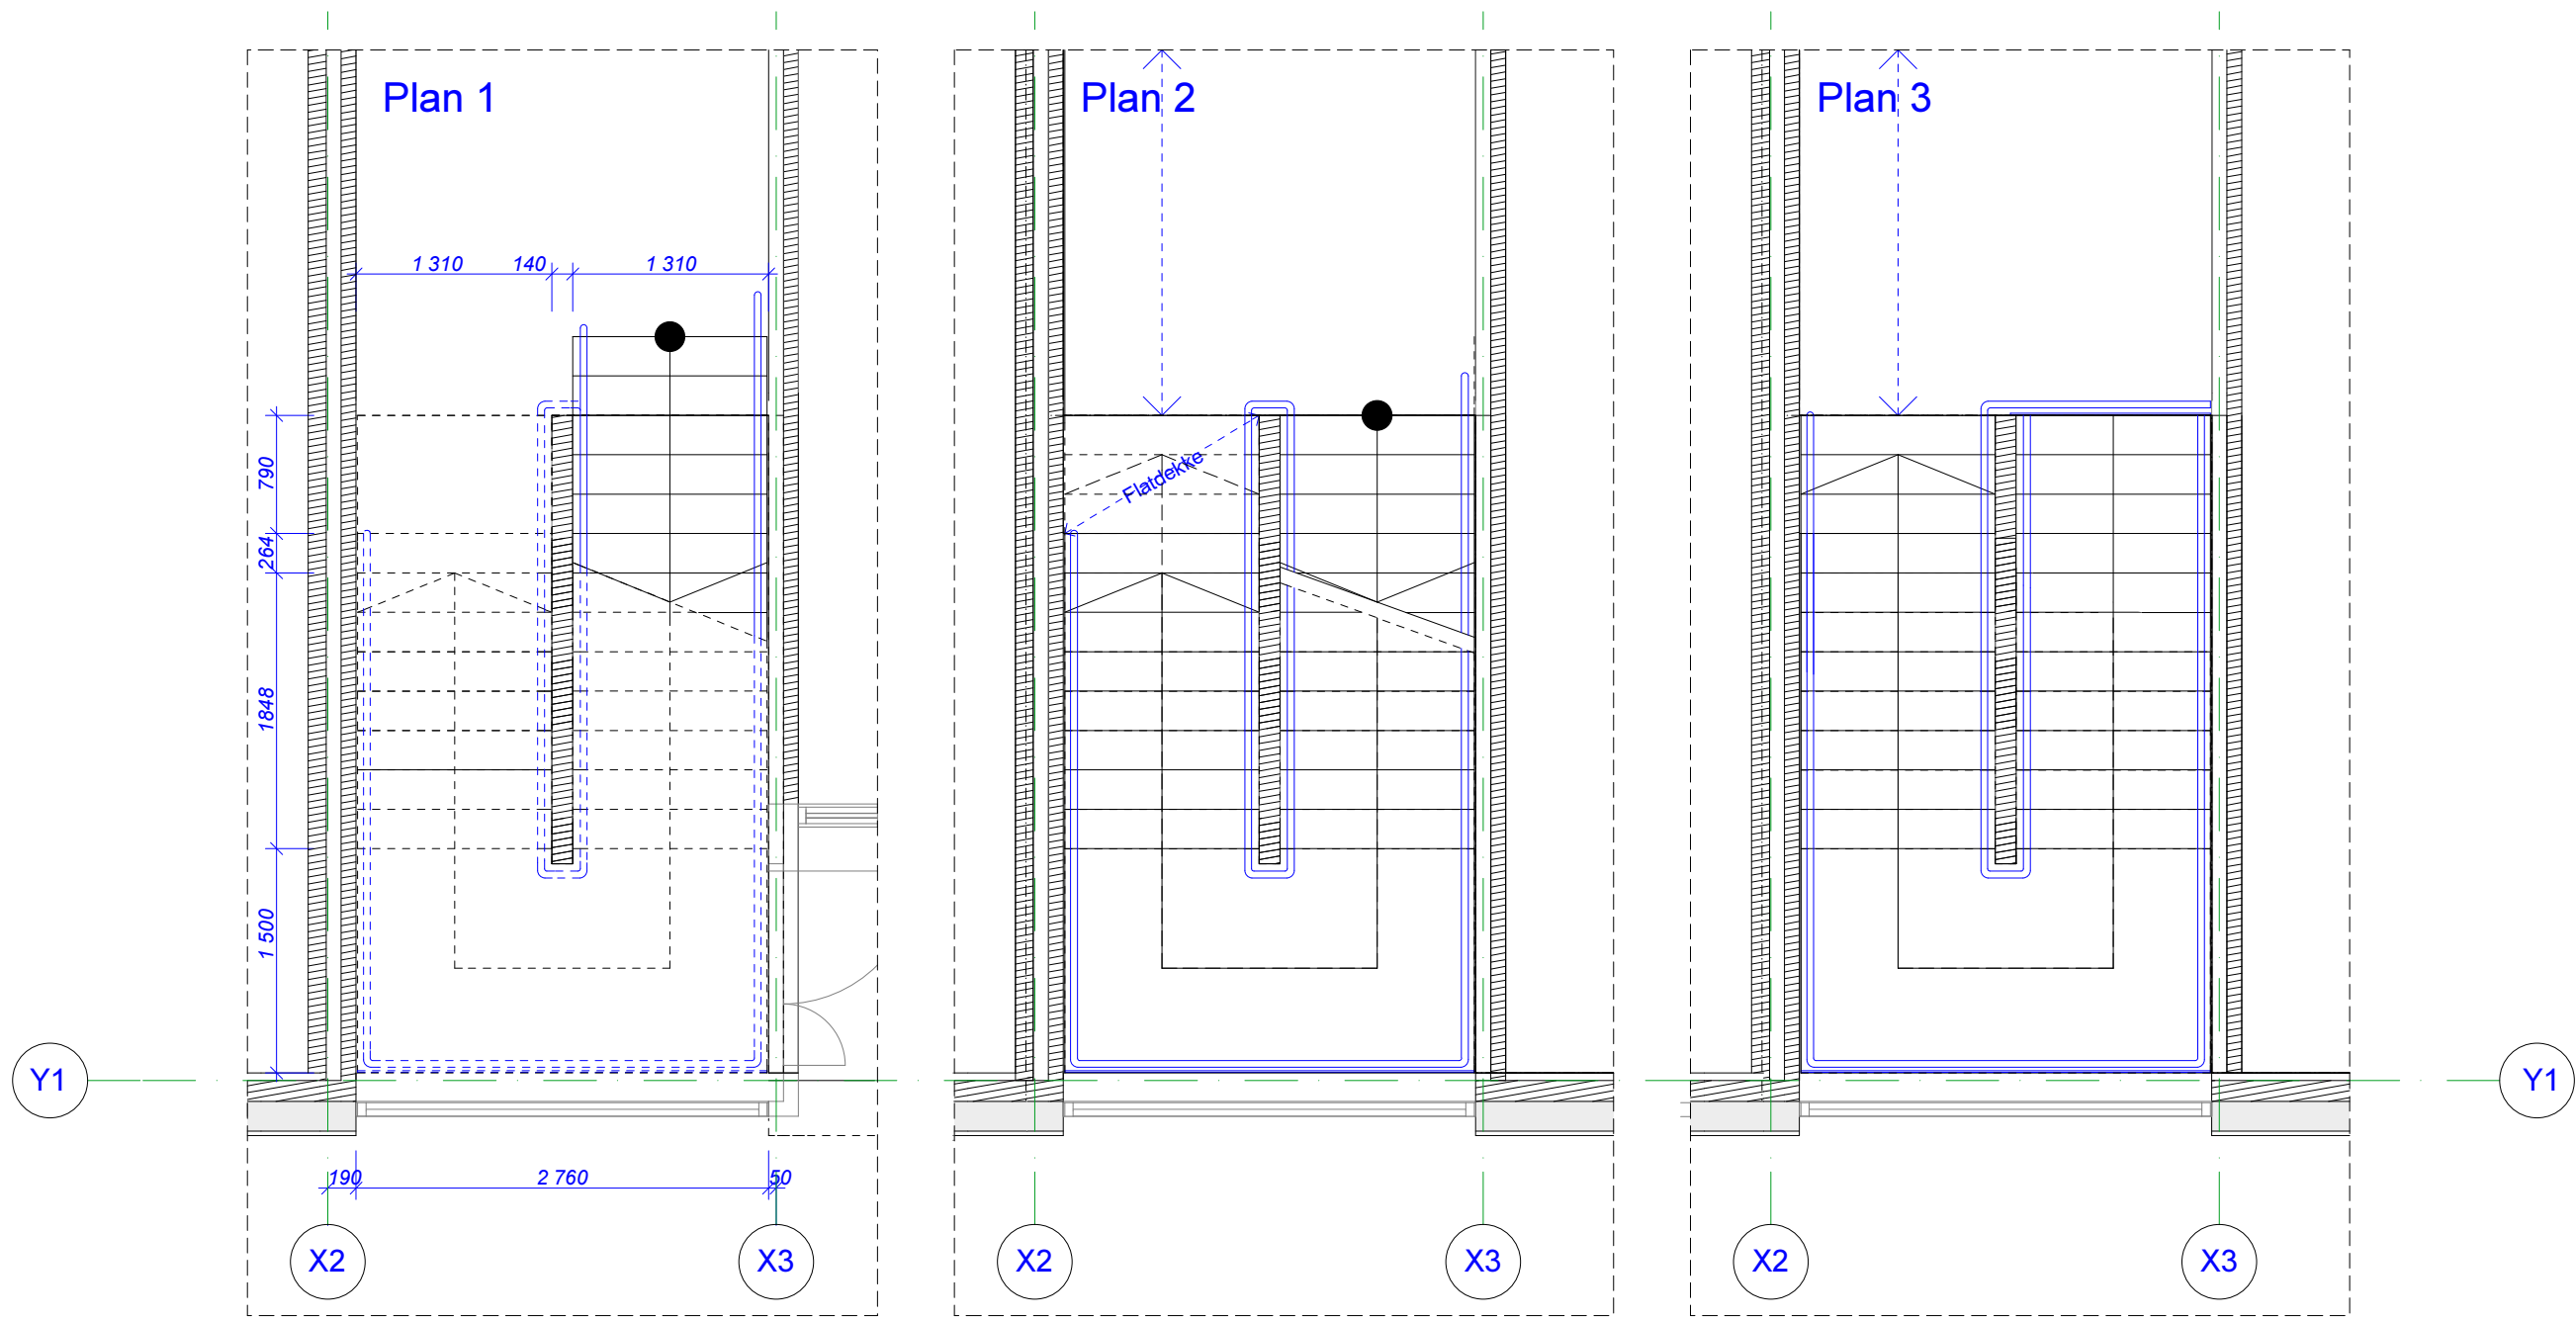

TRAPPENE SKAL LEVERES AV MASSIVTRELEVERANDØREN. DET SKAL LEGGES VINYL PÅ OPPTRINN OG INNTRINN MED TRAPPENESE I KONTRASTFARGE OG MED SKLISIKKER OVERFLATE. ALT EKSPONERT MASSIVTRE / LIMTRE SKAL BRANNBESKYTTES OG OVERFLATEBEHANDLES PÅ SAMME MÅTE SOM MASSIVTRE FORØVRIG. HÅNDLISTER I TRAPPEØYET OG PÅ VEGG SKAL GÅ KONTINJUELIGE, VÆRE I HELTRE, OLJET EIK OG FESTES MED RUSTFRIE FESTER TIL VEGGER / MIDTVANGE. PÅ REPOS MONTERES GLASSREKKVERK I SIKKERHETSGLASS. RETURREKKVERK PÅ PLAN 3 I PERFORERT MULTIPLAN /MASSIVTRE. PERFORERINGSMØNSTER ETTER NÆRMERE ANVISNINGER FRA ARKITEKT.

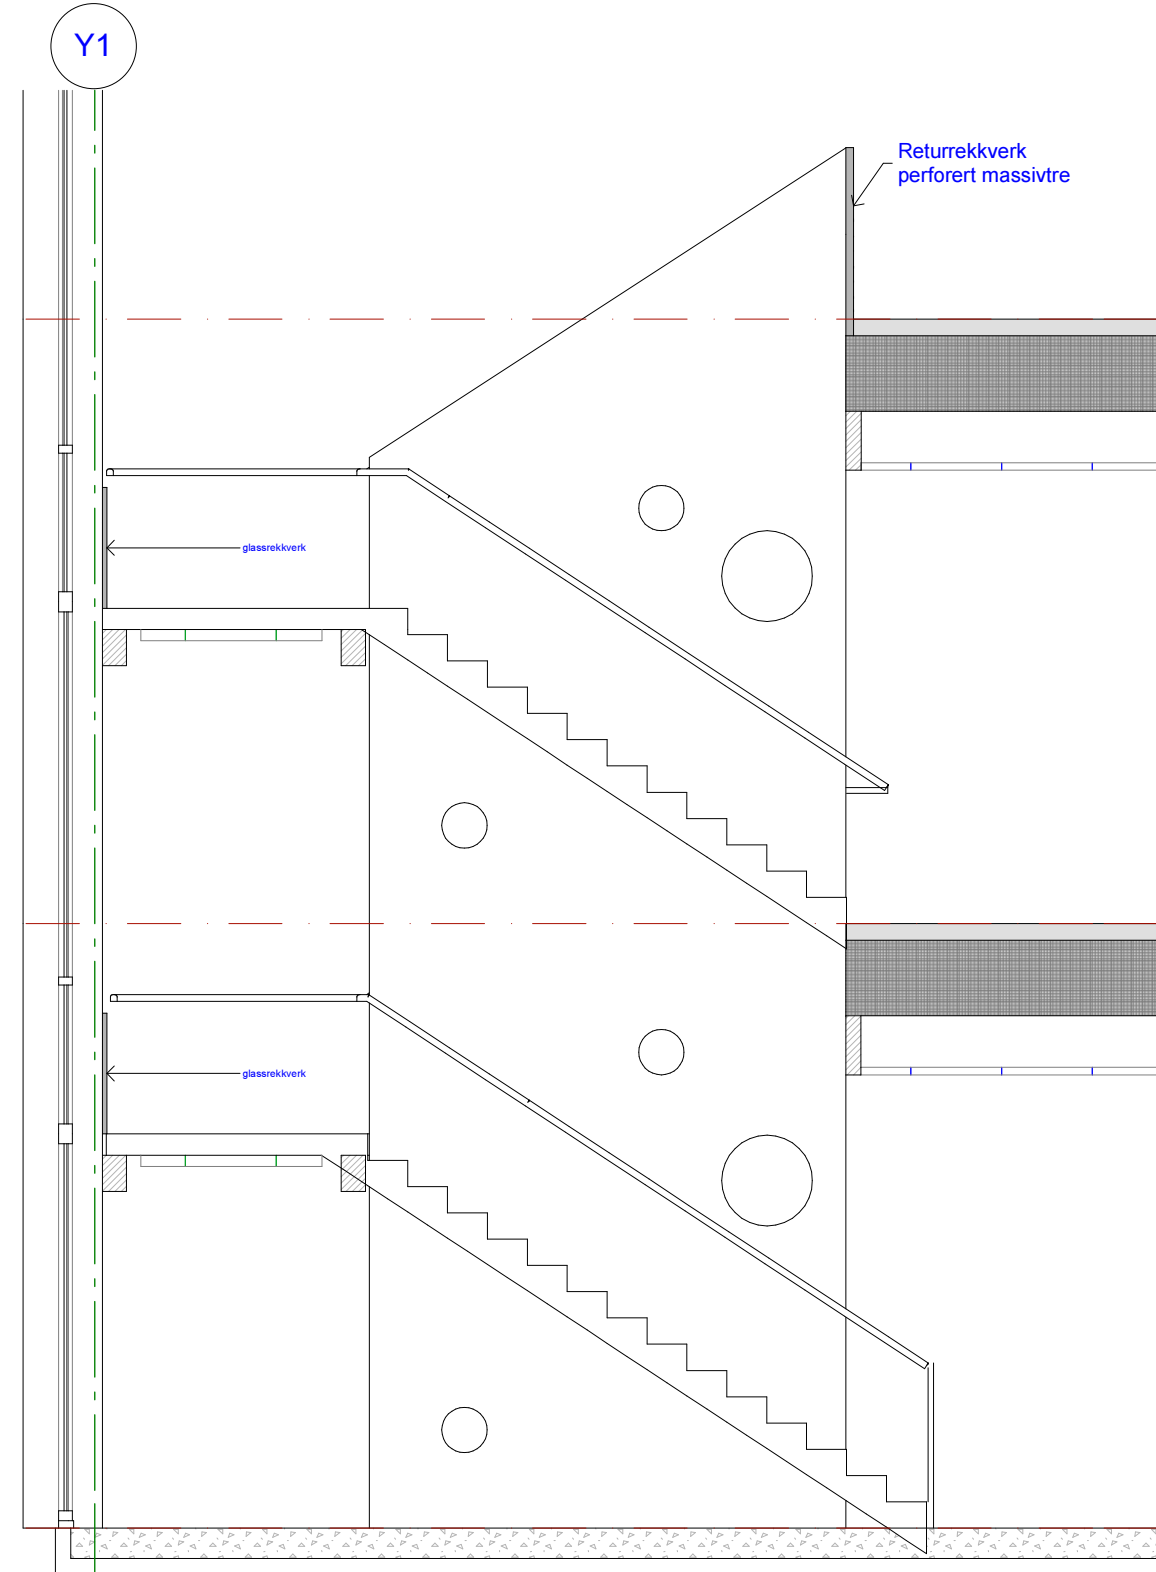

+77.90
Plan 3


+73.90
Plan 2

+69.90
Plan 1

TEGN. NR:	AAO.28.500	OPPDAG NR:	13044	INDEX:	
TYPE TEGNING:	Skjema trapp i fløy A			MÅL:	1:50

TEGN. NR:	AAO.28.500	OPPDAG NR:	13044	INDEX:	
TYPE TEGNING:	Skjema trapp i fløy A			MÅL:	1:50

KORREKSJON:	SIGN:	DATO:	INDEX:
-------------	-------	-------	--------

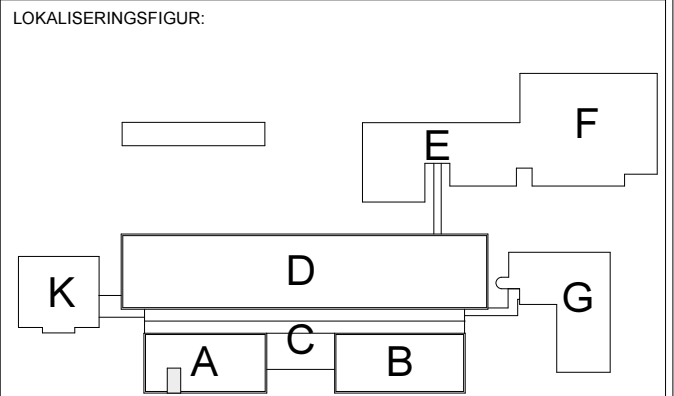

BYGGHERRE:	 Møre og Romsdal fylkeskommune
------------	---

PROSJEKT:	Romsdal videregående skole
-----------	----------------------------

	HUS arkitekter AS NORDBRE GT 10 7011 TRONDHEIM Tlf: 73 10 15 00 e-post: tms@husark.no
---	---

KONSULENTER:	RIFYS:	Asplan Viak AS
ARK:	HUS arkitekter AS	RIVIRVA: Asplan Viak AS
ARK:	Ratio arkitekter AS	RIAK: VERKIS
LARK:	Selberg Arkitekter AS	RIBR: COWI AS
RIB:	Høyer Finseth AS	RIM: Rambøll AS
RIE:	Norconsult AS	IARK: Solem Arkitektur AS

FASE:	Anbudstegning	TEGN:	gfkf
TYPE TEGNING:	Skjema trapp i fløy A	KONTR:	gfkf
TEGN. NR:	AAO.28.500	DATO:	12062015
OPPDAG NR:	13044	MÅL:	1:50
INDEX:			