


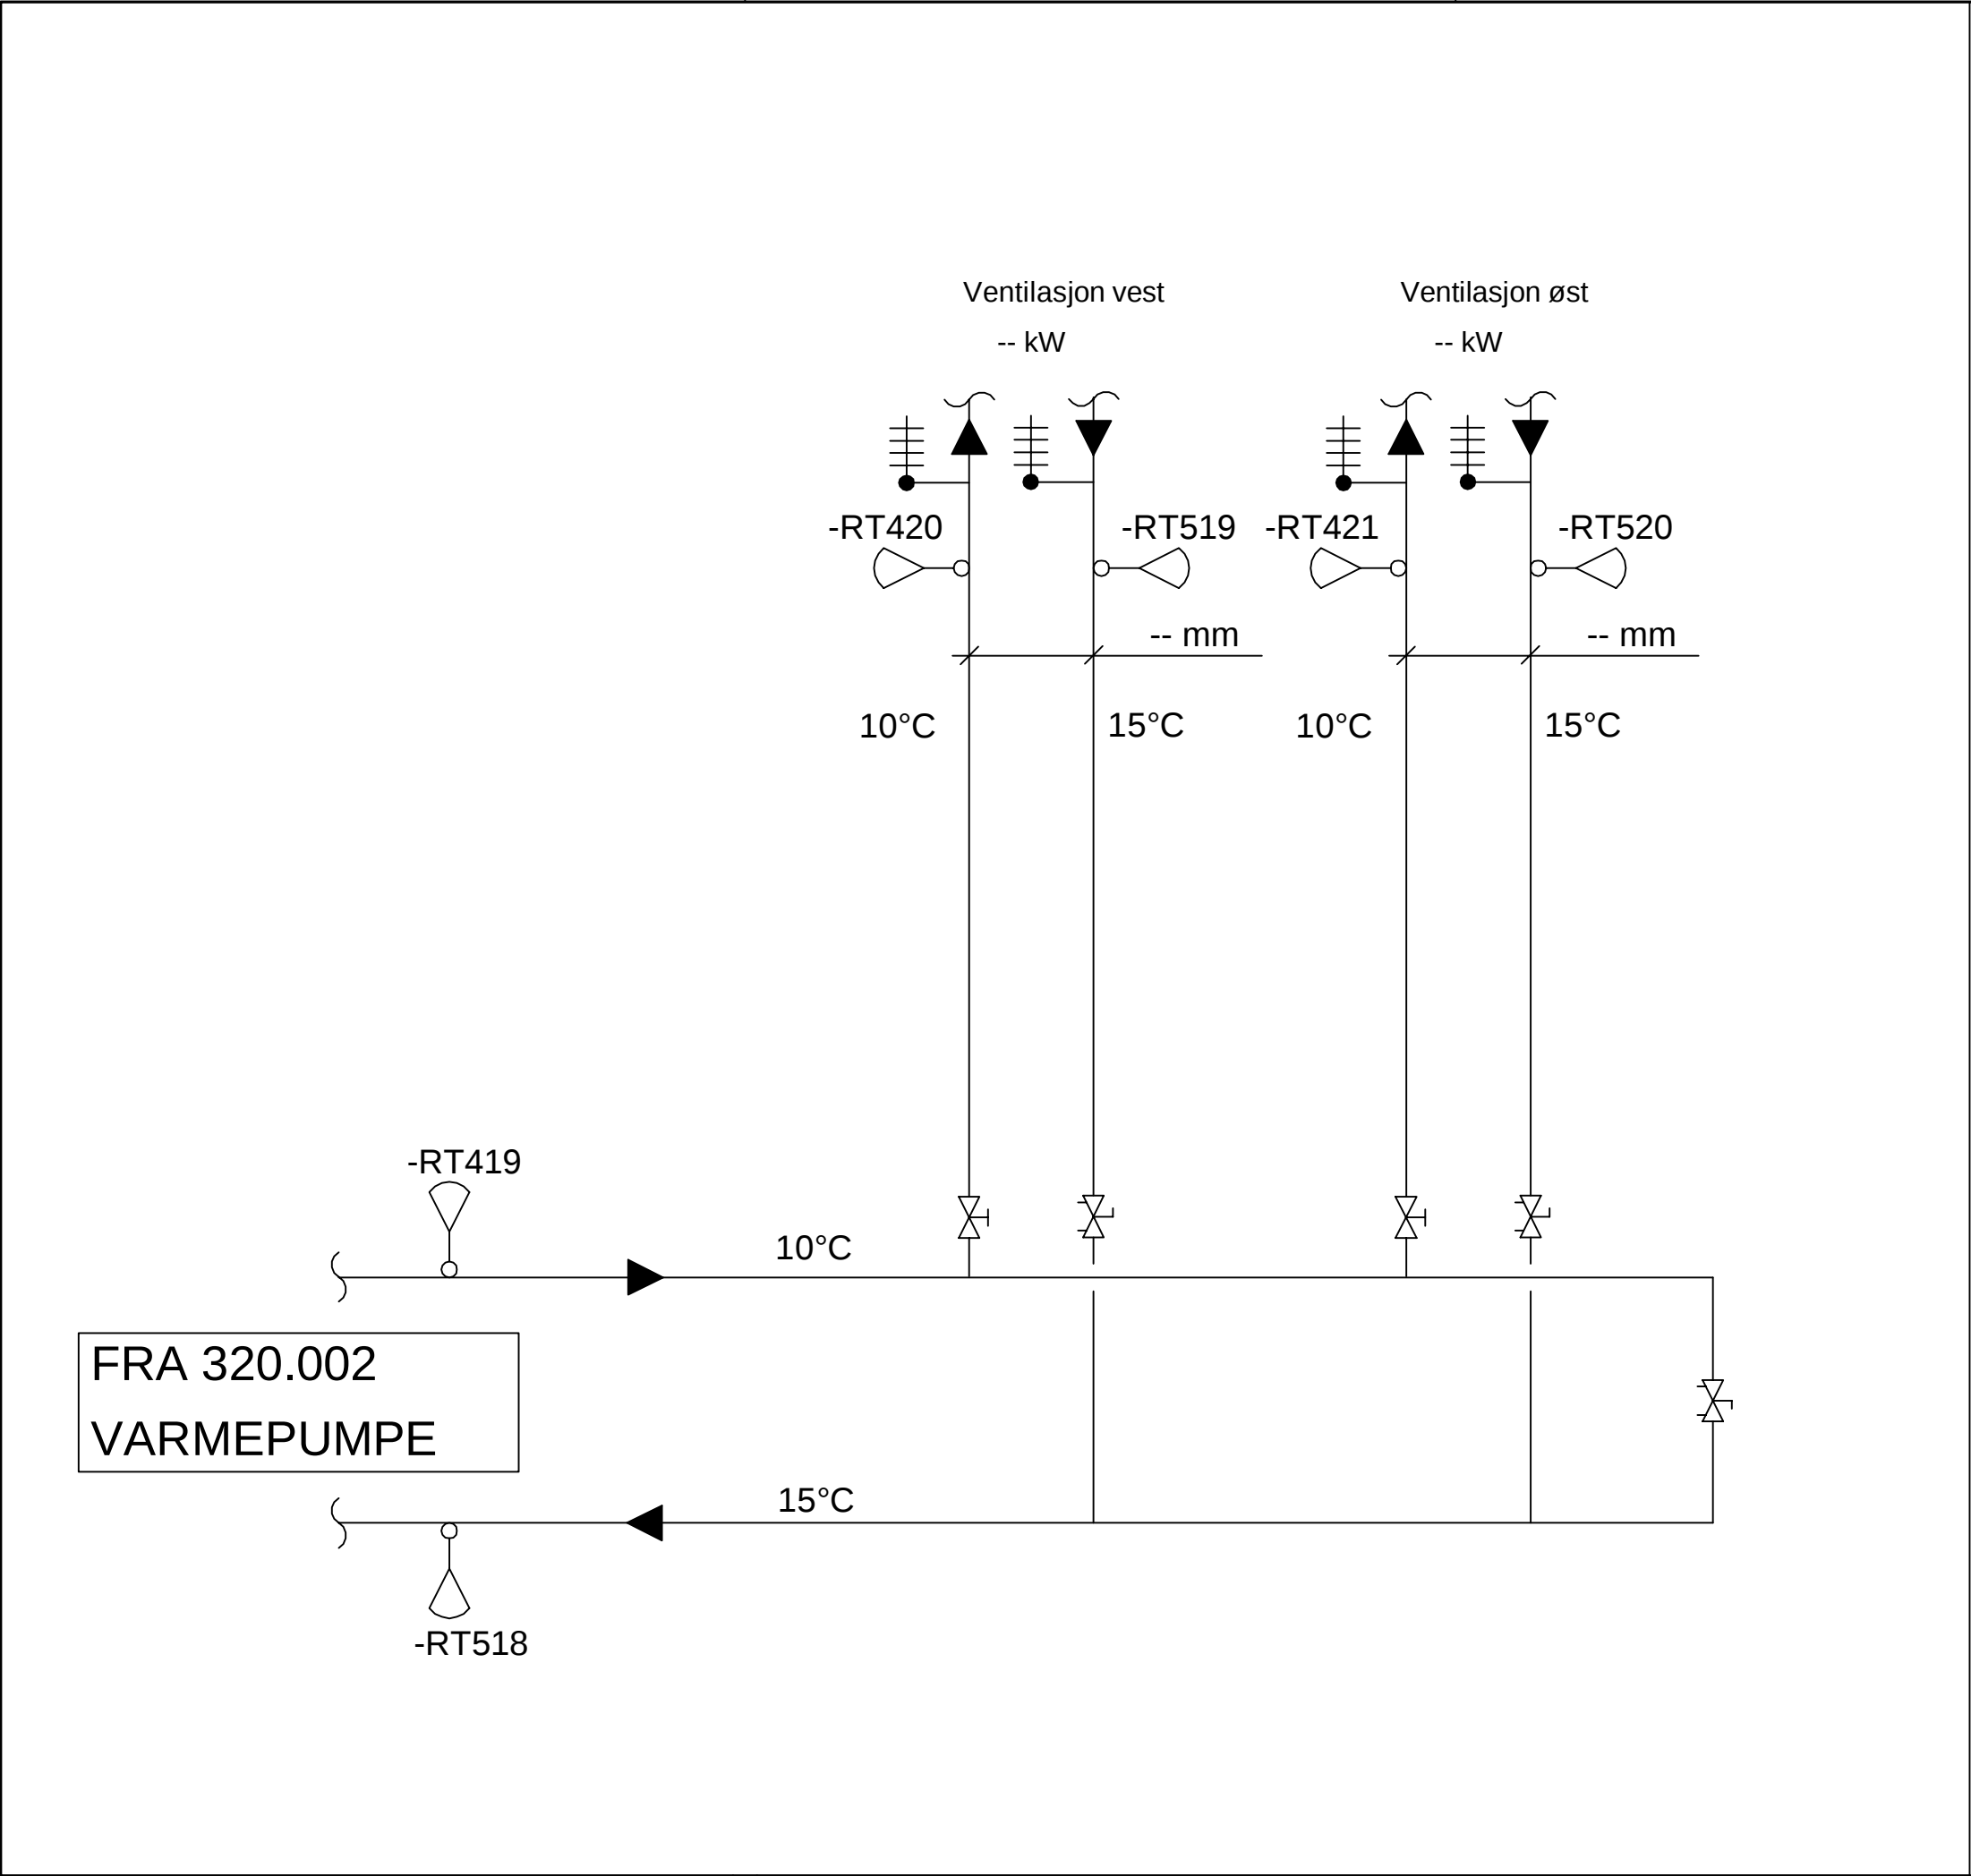

TEGN. NR: V-370-70-001		OPPDRAG NR: 533586-01		INDEX:	
TYPE TEGNING: Systemskjema Frikjølingfordeling				MÅL: A3	
KORREKSJON:		SIGN:	DATO:	INDEX:	
LOKALISERINGSFIGUR: 					
BYGGHERRE:					
PROSJEKT: Romsdal videregående skole					
KONSULENTER:		RIFYS: Asplan Viak AS			
ARK: HUS arkitekter AS		RIV/RIVA: Asplan Viak AS			
ARK: Ratio arkitekter AS		RIAK: VERKIS			
LARK: Selberg Arkitekter AS		RIBR: COWI AS			
RIB: Høyer Finseth AS		RIM: Rambøll AS			
RIE: Norconsult AS		IARK: Solem Arkitektur AS			
FASE: Anbudstegning				TEGN: EJ	
TYPE TEGNING: Systemskjema Frikjølingfordeling				KONTR: VO	
				GODKJ: VO	
TEGN. NR: V-370-70-001				OPPDRAG NR: 533586-01	
				DATO: 12.06.2015	
				MÅL: A3	
				INDEX:	