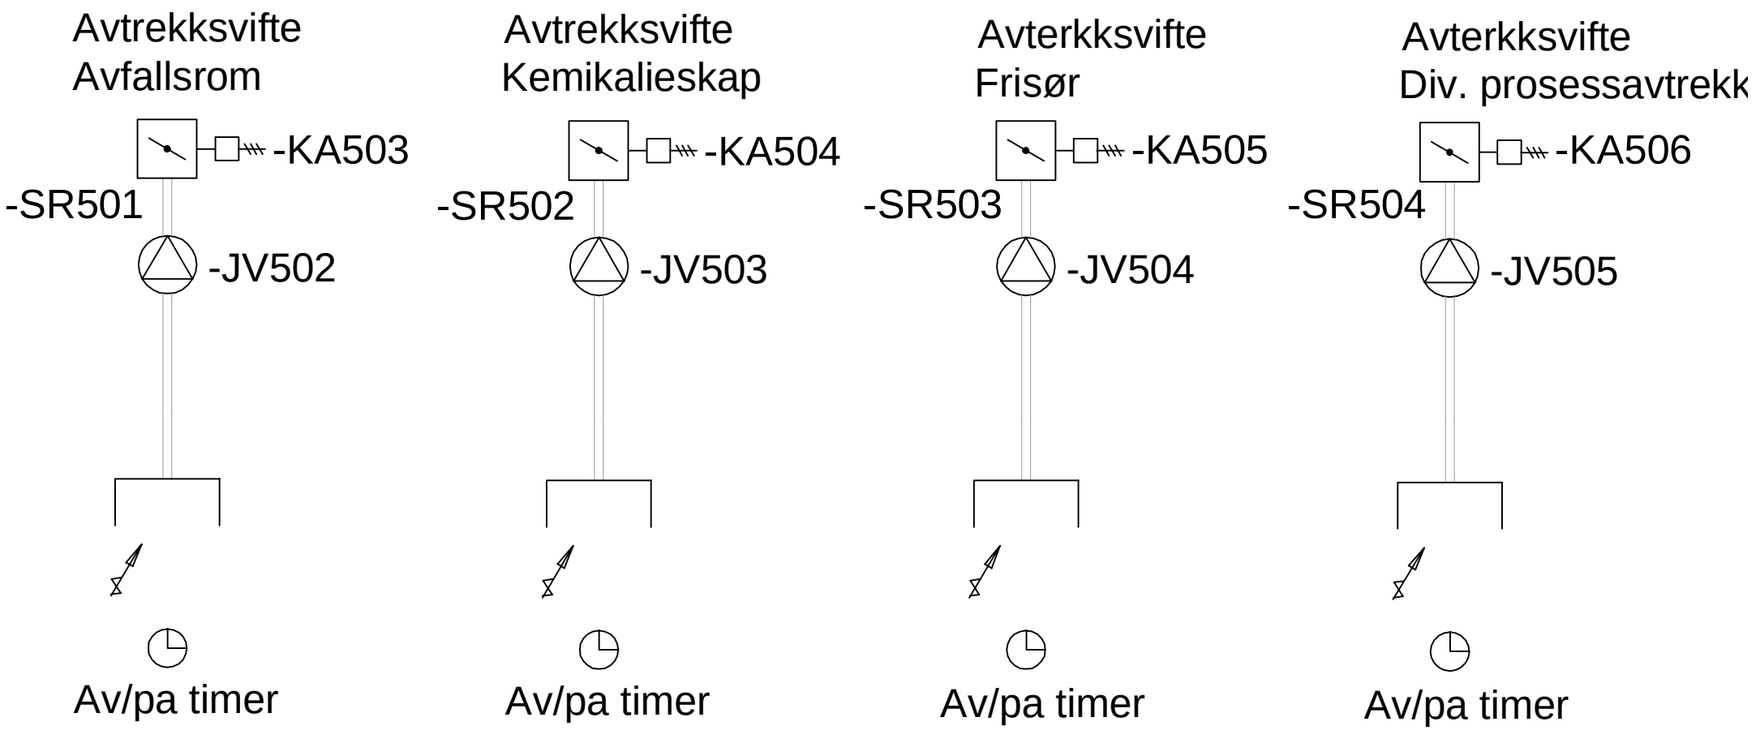

TEGN. NR: V-360-70-010
OPPDRAG NR: 533586-01
INDEX:

TYPE TEGNING: Systemskjema Prosessventilasjon
MÅL: A3

KORREKSJON: | SIGN: | DATO: | INDEX:

LOKALISERINGSFIGUR:

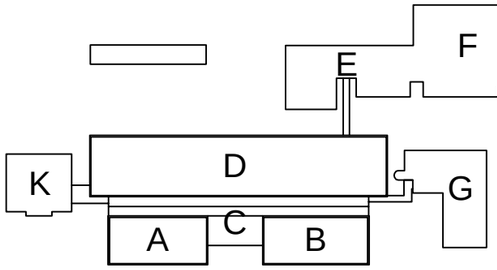

BYGGHERRE: Møre og Romsdal fylkeskommune

PROSJEKT:
Romsdal videregående skole

asplan viak

KONSULENTER:
ARK: HUS arkitekter AS
ARK: Ratio arkitekter AS
LARK: Selberg Arkitekter AS
RIB: Høyer Finseth AS
RIE: Norconsult AS
RIFYS: Asplan Viak AS
RIV/RIVA: Asplan Viak AS
RIAK: VERKíS
RIBR: COWI AS
RIM: Rambøll AS
IARK: Solem Arkitektur AS

FASE: Anbudstegning

TEGN: EJ
KONTR: VO
GODKJ: VO

TYPE TEGNING:
Systemskjema Prosessventilasjon

DATO: 12.06.2015
MÅL: A3
INDEX:

TEGN. NR: V-360-70-010
OPPDRAG NR: 533586-01