



Uteføler
-RT090

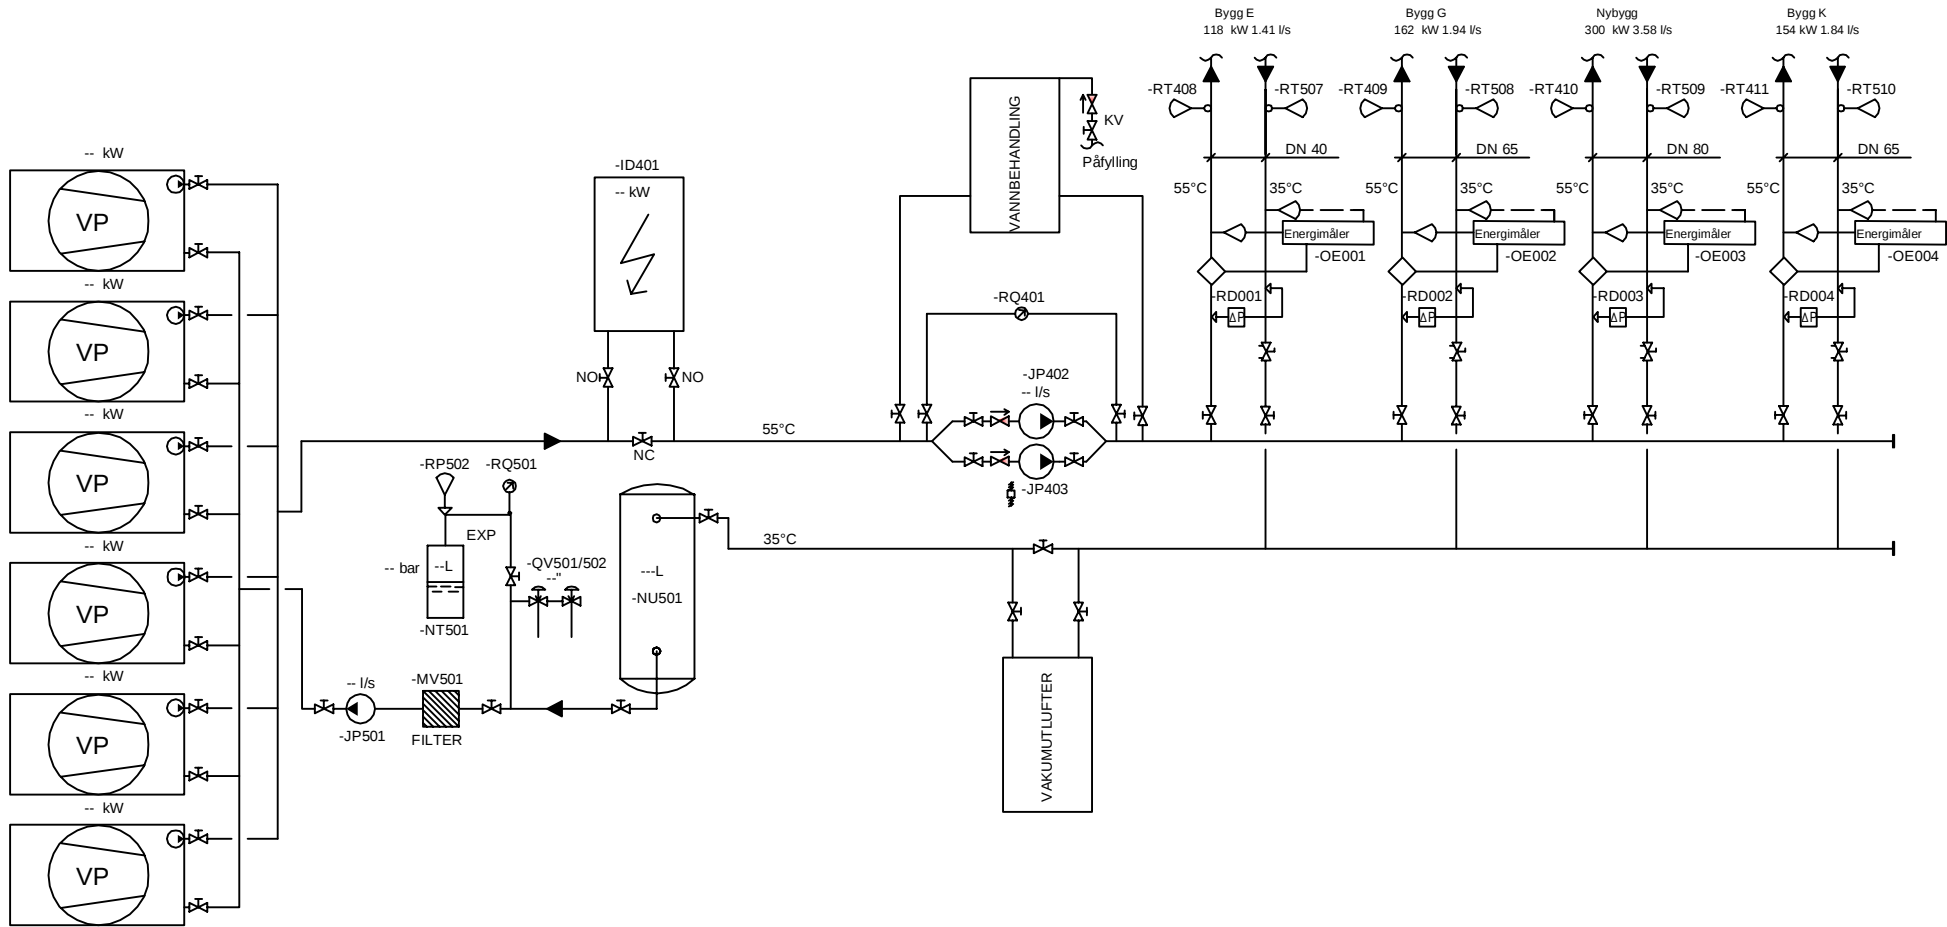

TEGN. NR: V-320-70-001
OPPDRAG NR: 533586-01
INDEX:

TYPE TEGNING: Systemskjema Varmesentral
MÅL: A3

KORREKSJON: SIGN: DATO: INDEX:

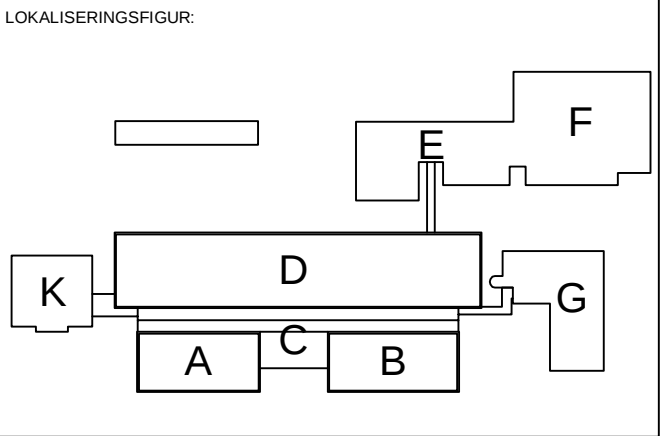

BYGGHERRE: Møre og Romsdal fylkeskommune

PROSJEKT: Romsdal videregående skole

asplan viak


KONSULENTER: ARK: HUS arkitekter AS
RIK: Ratio arkitekter AS
LARK: Selberg Arkitekter AS
RIB: Høyer Finseth AS
RIE: Norconsult AS
RIFYS: Asplan Viak AS
RIV/RIVA: Asplan Viak AS
RIAK: VERKIS
RIBR: COWI AS
RIM: Rambøll AS
IARK: Solem Arkitektur AS

FASE: Anbudstegning
TEGN: EJ
KONTR: VO

TYPE TEGNING: Systemskjema Varmesentral
GODKJ: VO

TEGN. NR: V-320-70-001
OPPDRAG NR: 533586-01
INDEX:

DATO: 12.06.2015
MÅL: A3

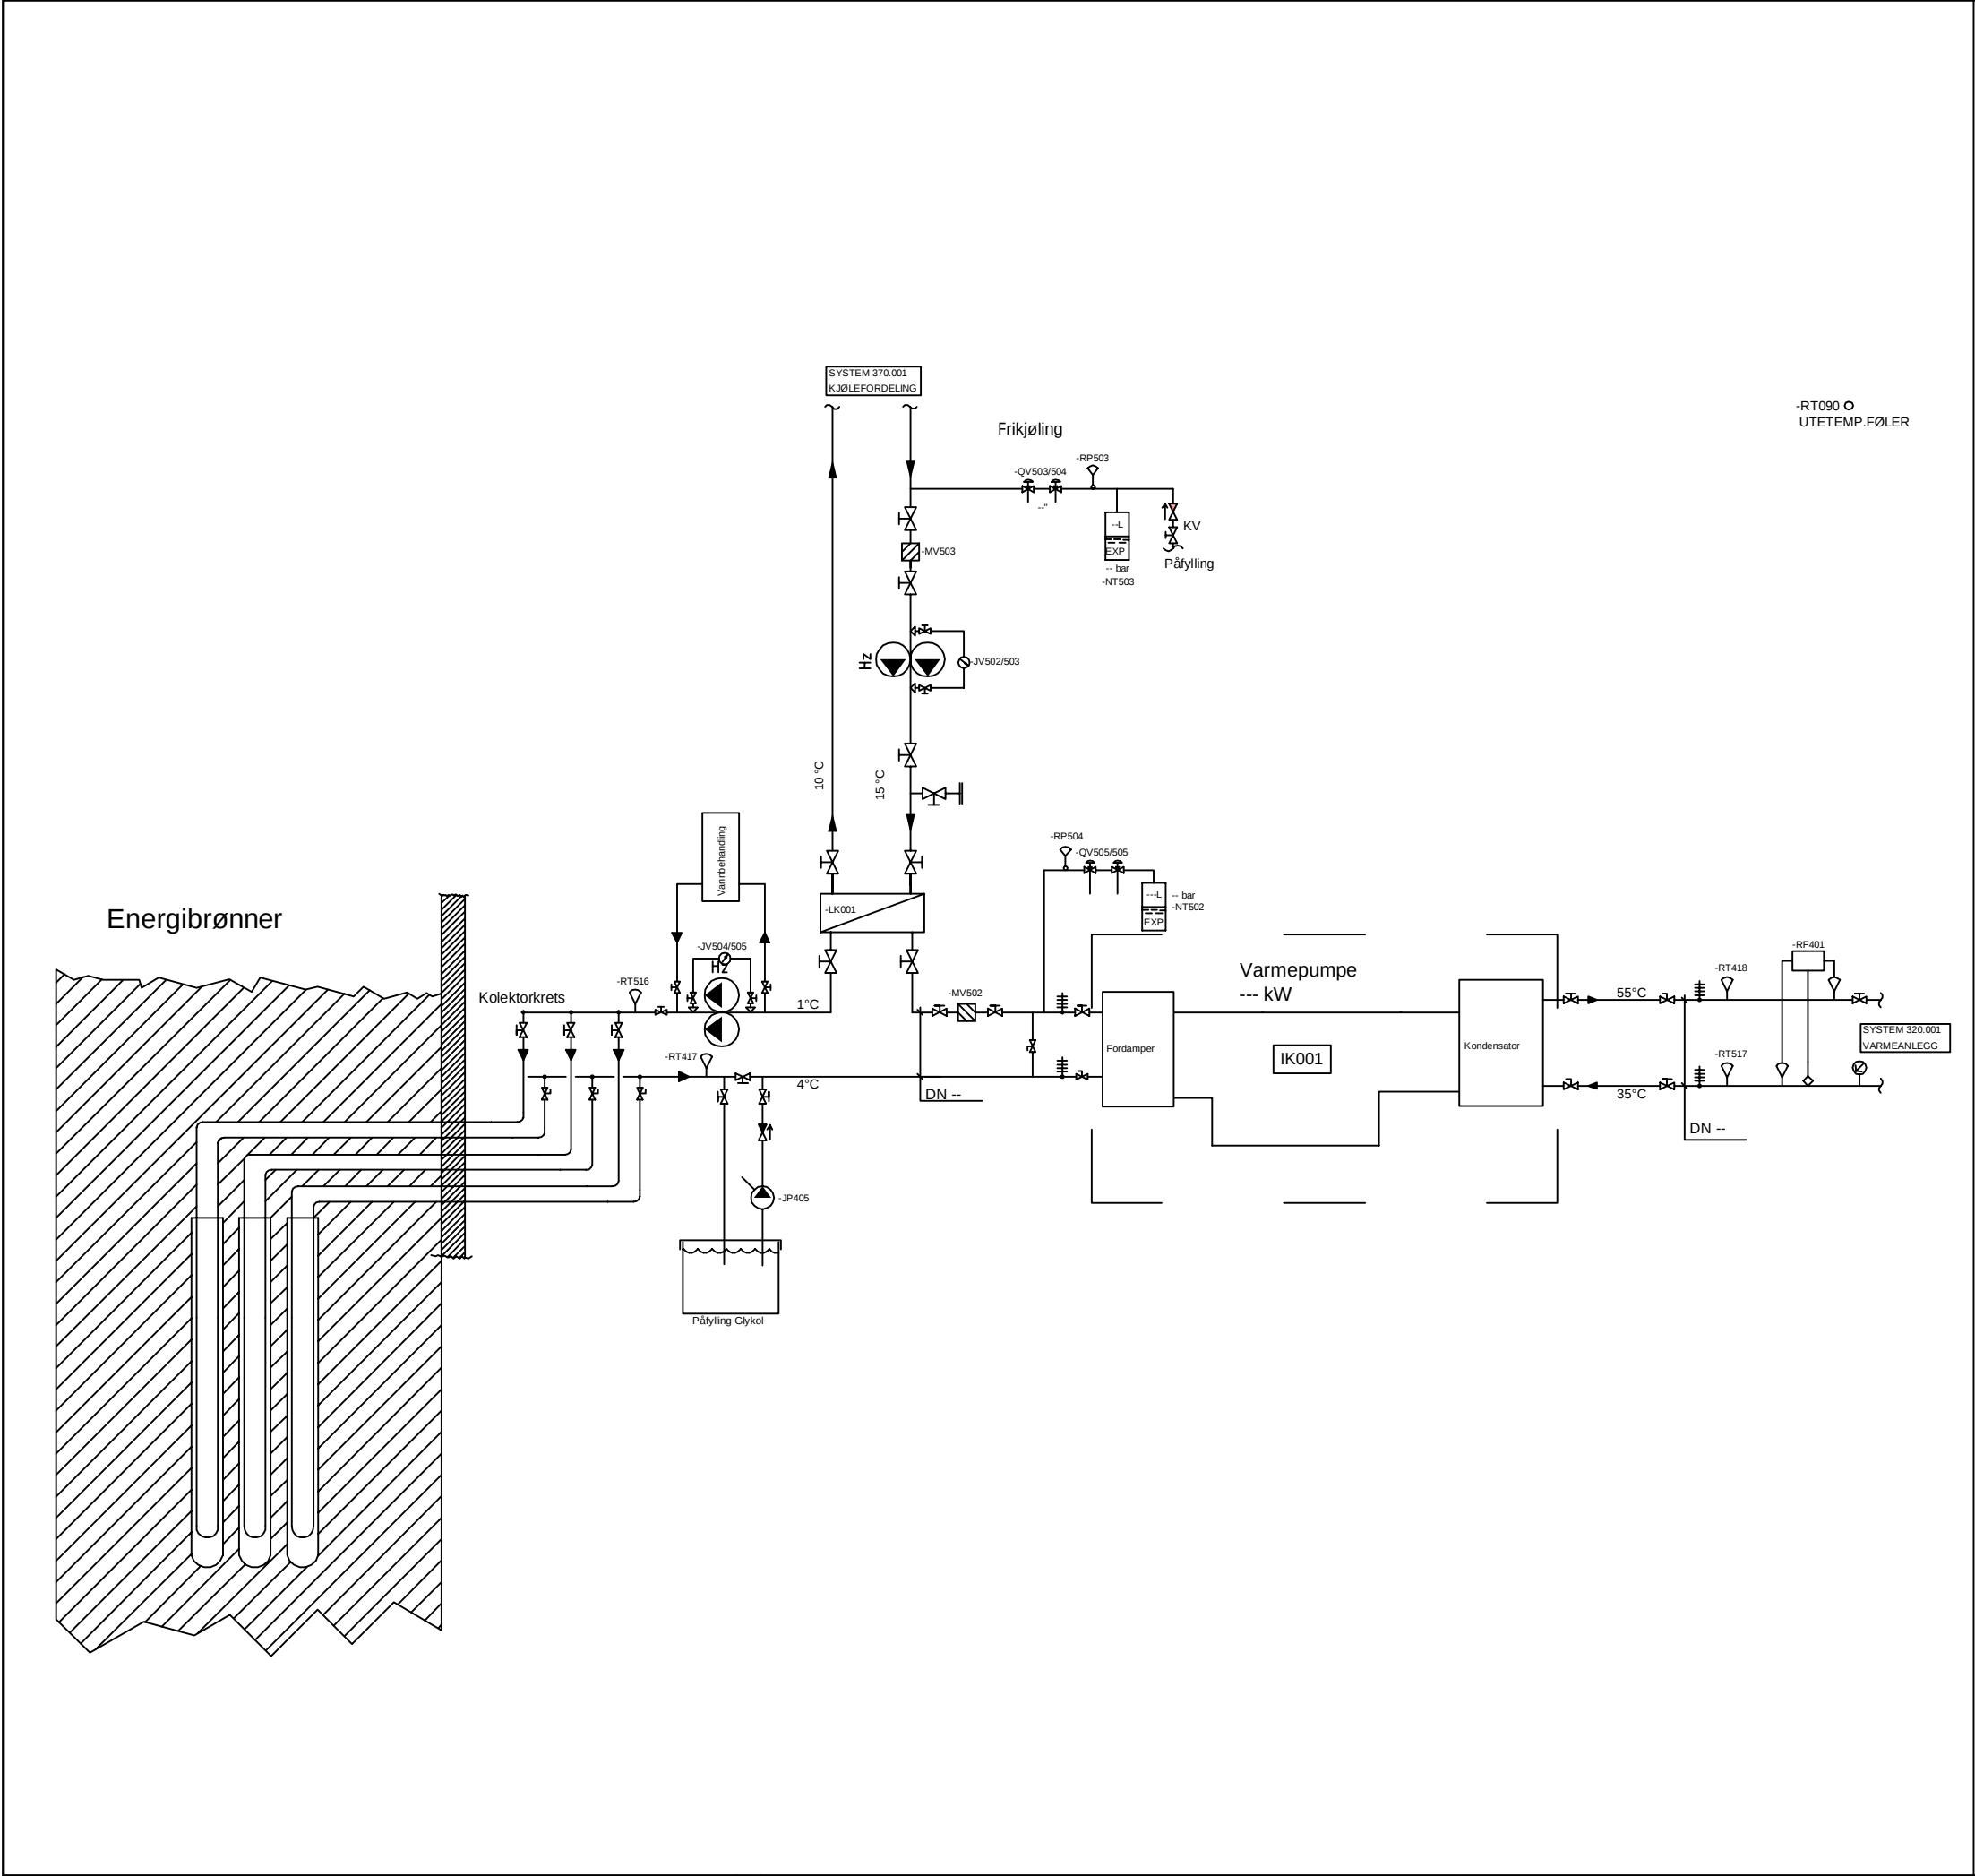

TEGN. NR:
V-320-70-002

OPPDRAG NR:
533586-01

INDEX:

TYPE TEGNING:
Systemskjema Varmepumpe

MÅL:
A3

KORREKSJON:

SIGN:

DATO:

INDEX:

LOKALISERINGSFIGUR:

BYGGHERRE:

PROSJEKT:

Romsdal videregående skole

KONSULENTER:

ARK: HUS arkitekter AS

ARK: Ratio arkitekter AS

LARK: Selberg Arkitekter AS

RIB: Høyer Finseth AS

RIE: Norconsult AS

RIFYS: Asplan Viak AS

RIV/RIVA: Asplan Viak AS

RIAK: VERKIS

RIBR: COWI AS

RIM: Rambøll AS

IARK: Solem Arkitektur AS

FASE:

Anbudstegning

TEGN: EJ

KONTR: VO

GODKJ: VO

TYPE TEGNING:

Systemskjema Varmepumpe


DATO: 12.06.2015

MÅL: A3

TEGN. NR:
V-320-70-002

OPPDRAG NR:
533586-01

INDEX:

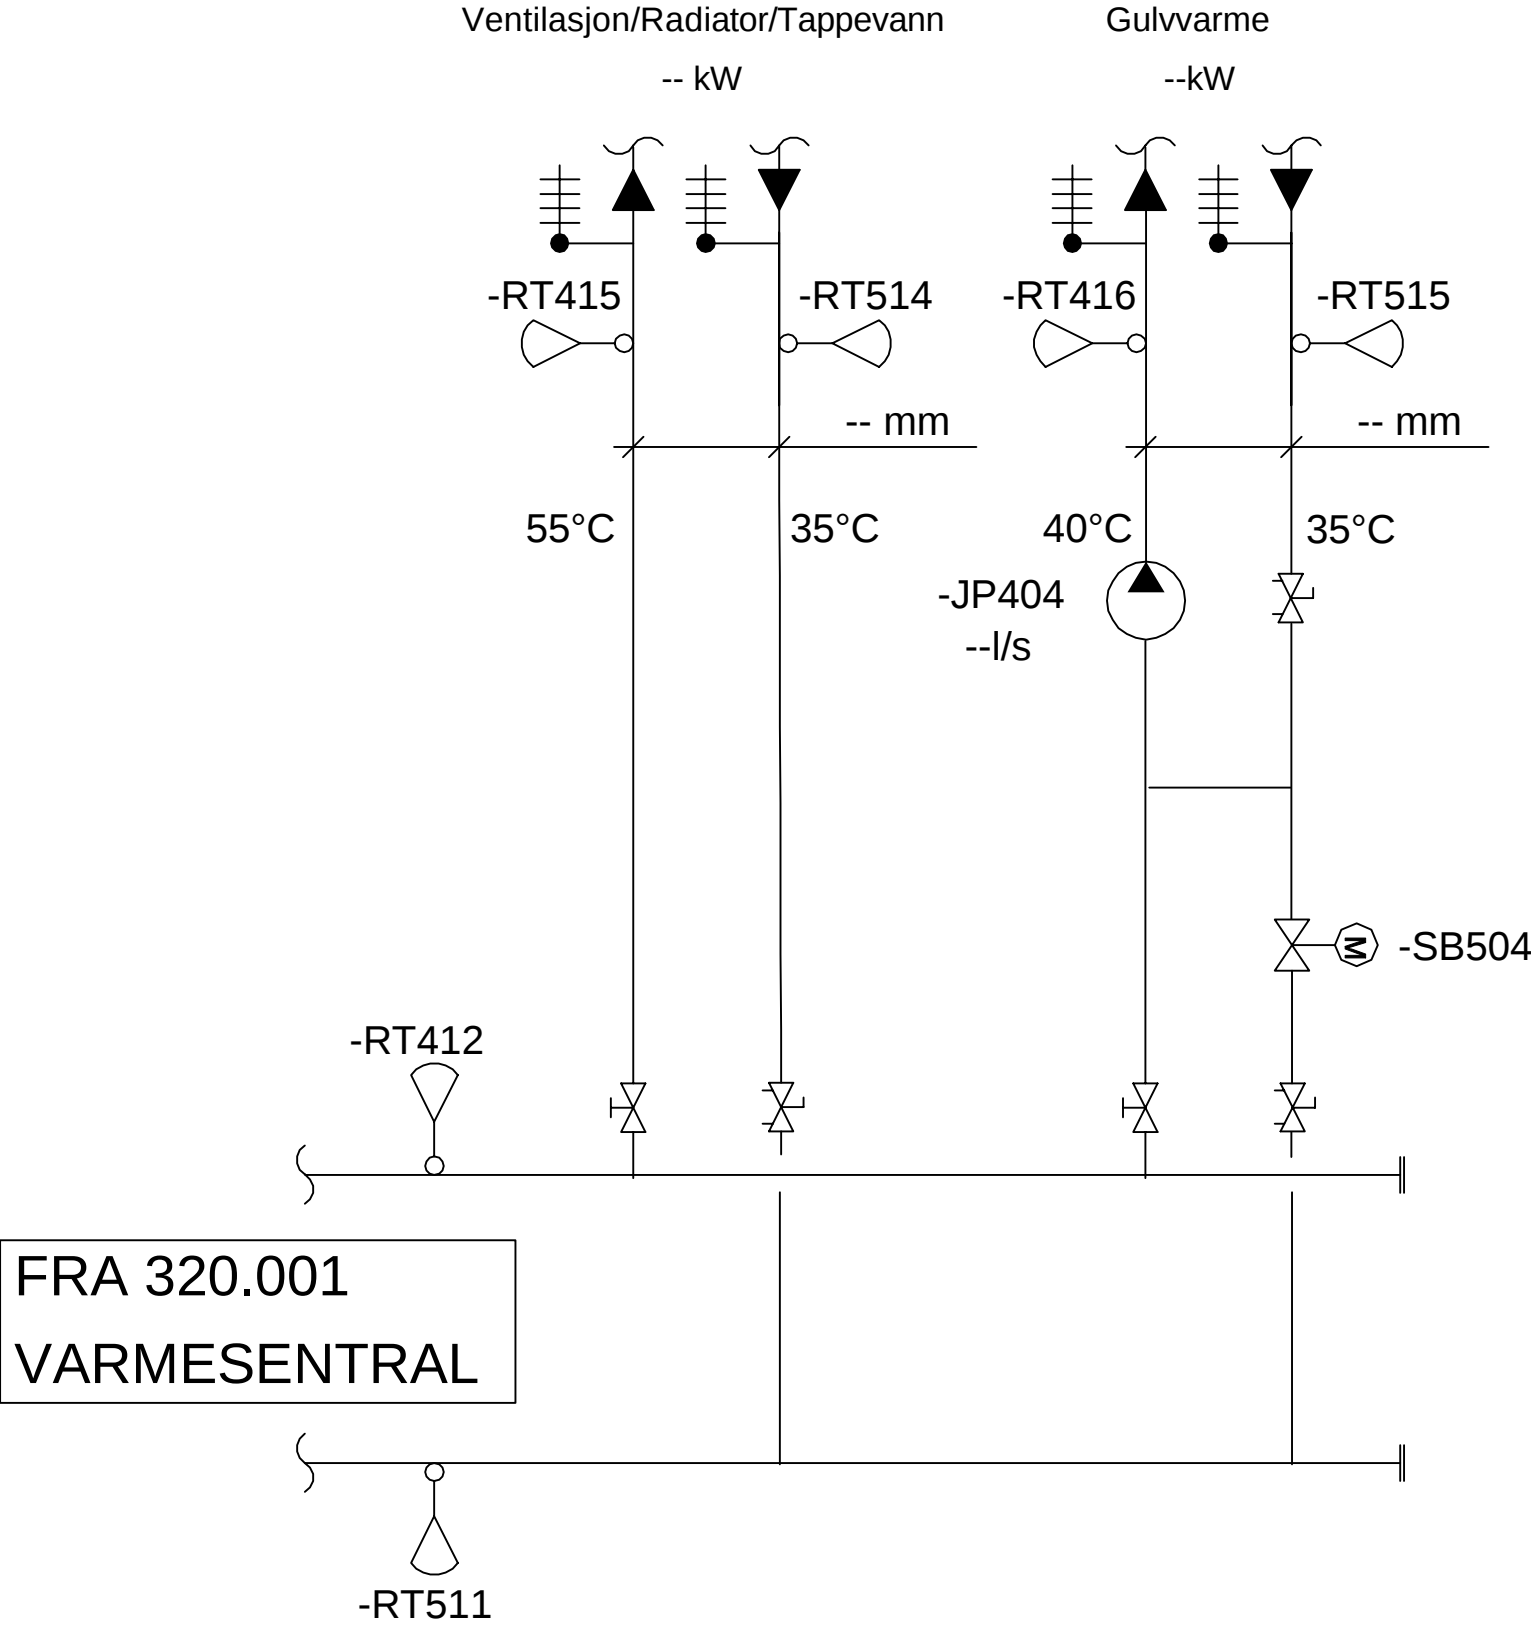

TEGN. NR: V-320-70-003	OPPDRAG NR: 533586-01	INDEX:
TYPE TEGNING: Systemskjema Varmefordeling		MÅL: A3
KORREKSJON:		
SIGN:	DATO:	INDEX:
LOKALISERINGSFIGUR:		
BYGGHERRE: 		
PROSJEKT: Romsdal videregående skole		
KONSULENTER: ARK: HUS arkitekter AS ARK: Ratio arkitekter AS LARK: Selberg Arkitekter AS RIB: Høyer Finseth AS RIE: Norconsult AS		
RIFYS: Asplan Viak AS RIV/RIVA: Asplan Viak AS RIAK: VERKIS RIBR: COWI AS RIM: Rambøll AS IARK: Solem Arkitektur AS		
FASE: Anbudstegning		TEGN: EJ
KONTR: VO		GODKJ: VO
TYPE TEGNING: Systemskjema Varmefordeling		DATO: 12.06.2015
MÅL: A3		INDEX:
TEGN. NR: V-320-70-003	OPPDRAG NR: 533586-01	