


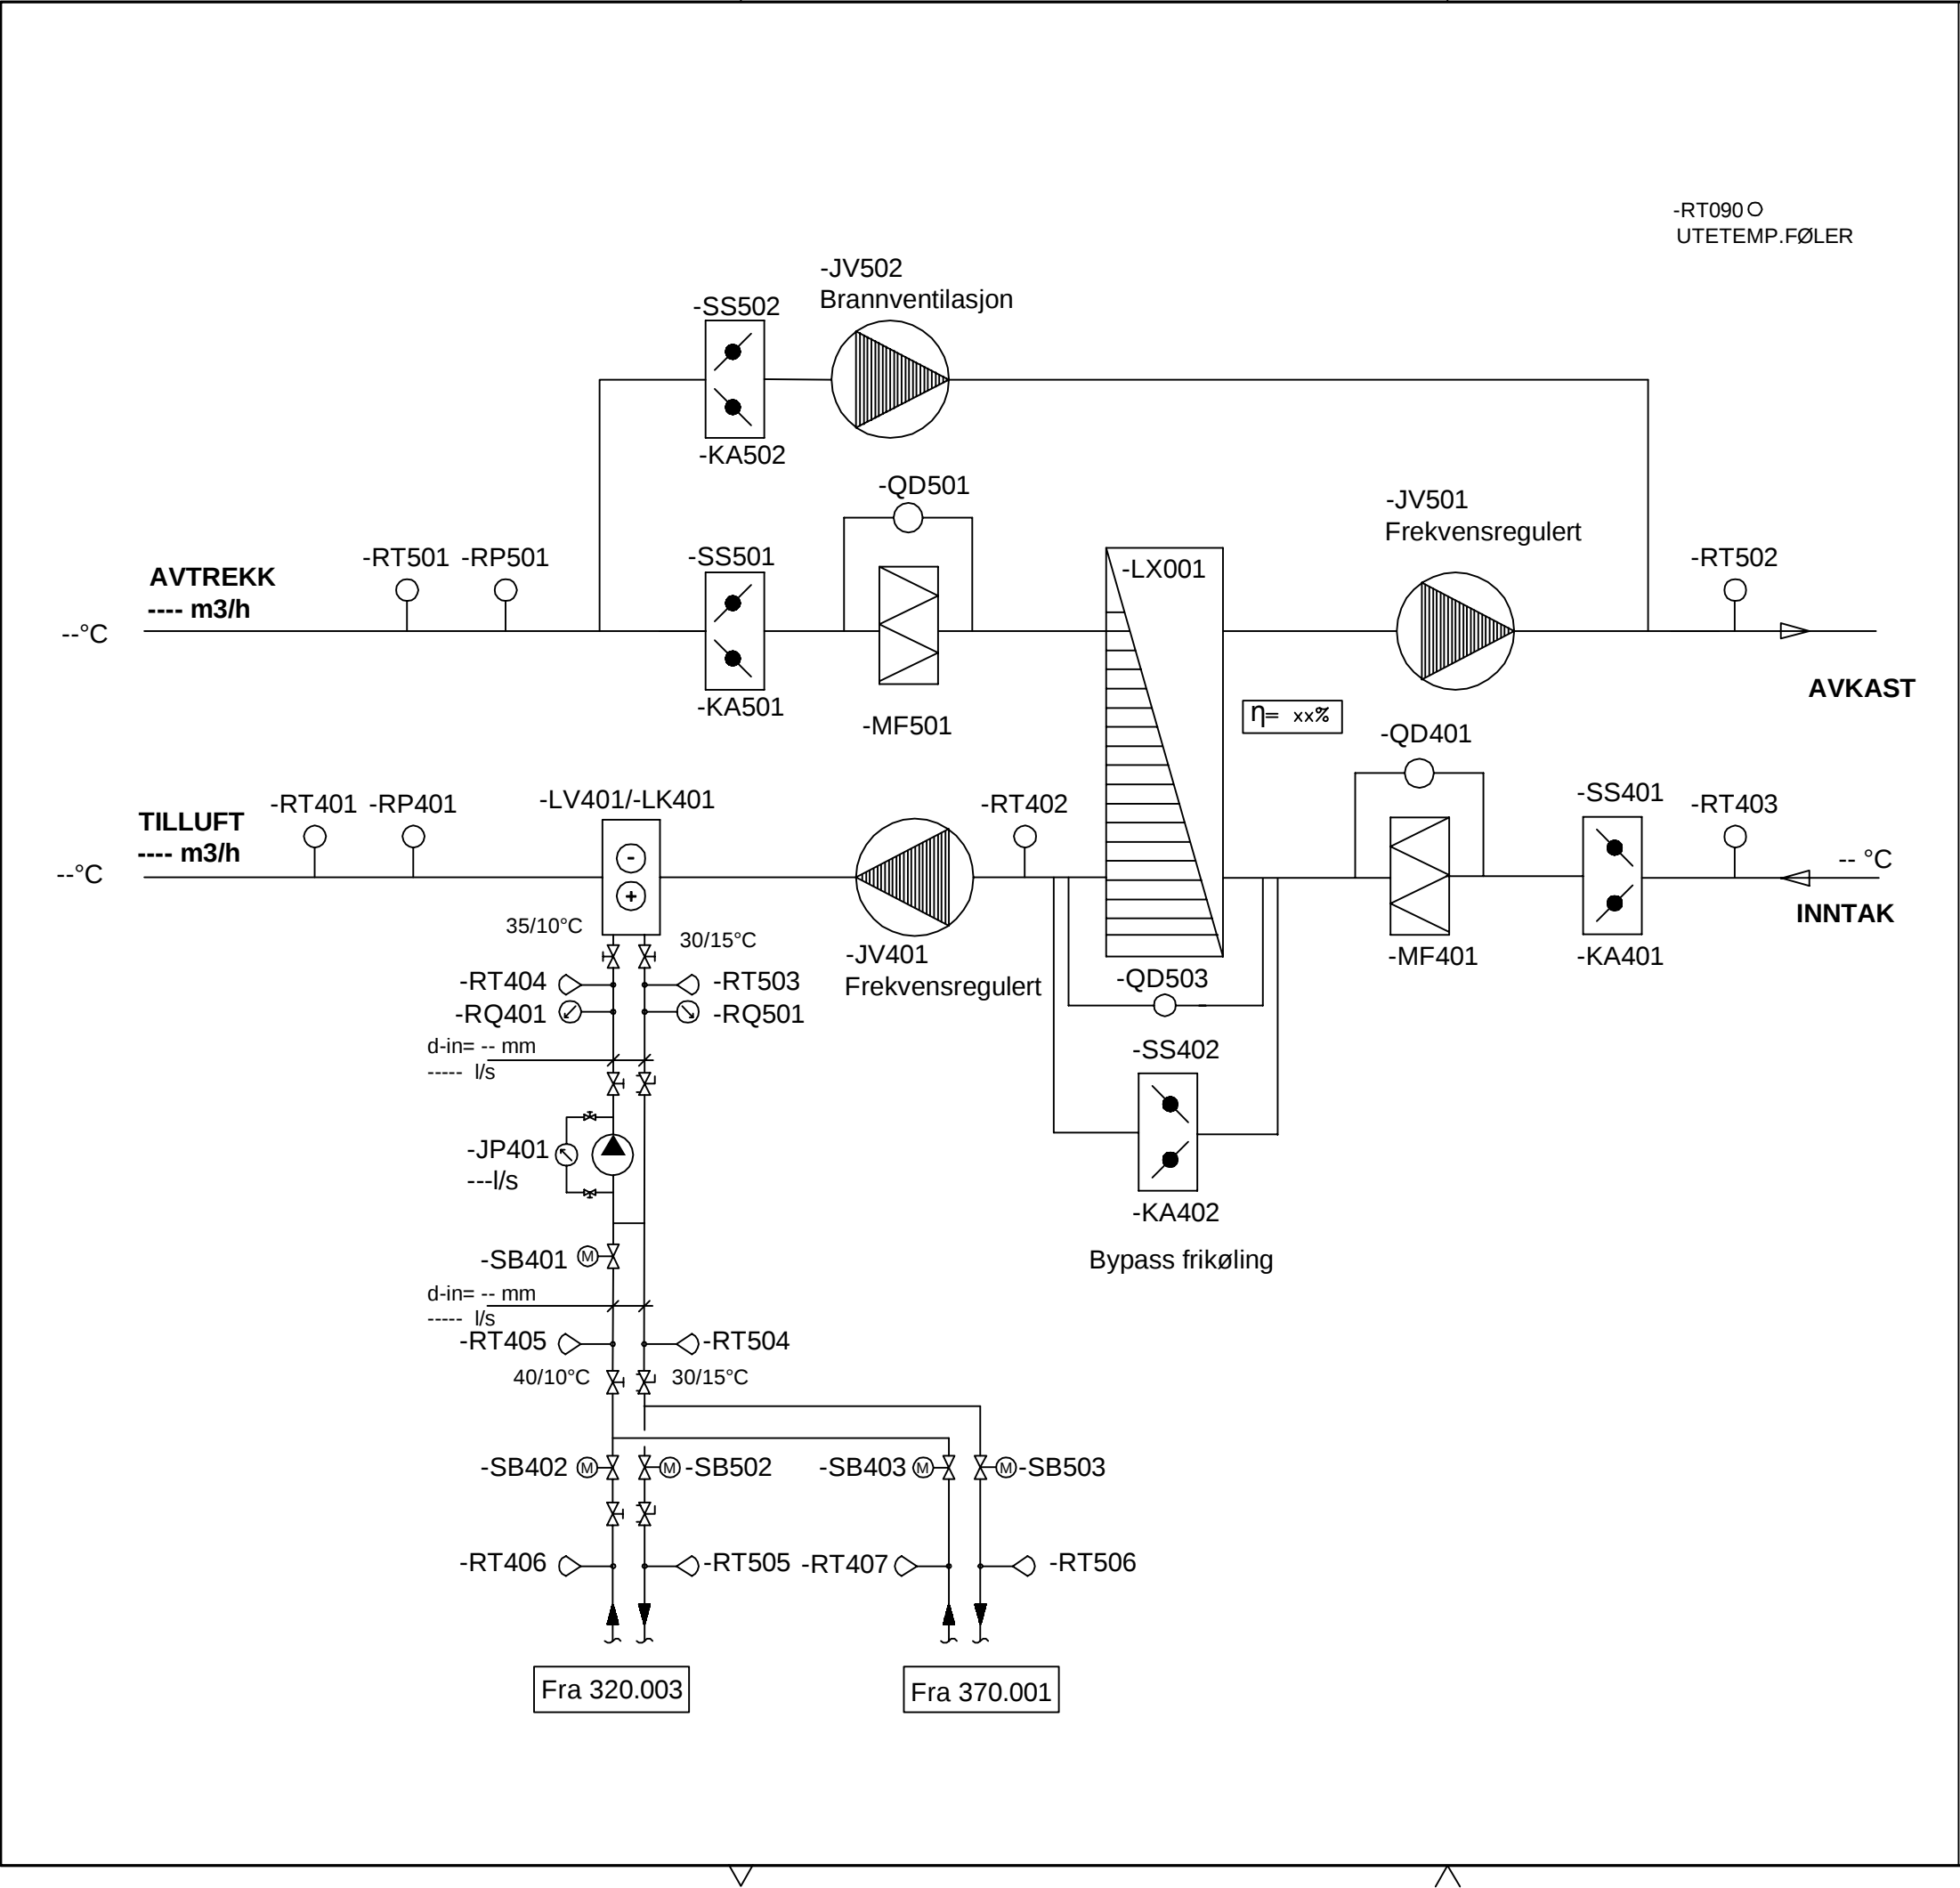

TEGN. NR: V-360-70-001	OPPDRAG NR: 533586-01	INDEX: B01
TYPE TEGNING: Systemskjema Ventilasjon		MÅL:
KORREKSJON:		
SIGN:	DATO:	INDEX:
LOKALISERINGSFIGUR:		
BYGGHERRE: 		
PROSJEKT: Romsdal videregående skole		
KONSULENTER: ARK: HUS arkitekter AS ARK: Ratio arkitekter AS LARK: Selberg Arkitekter AS RIB: Høyer Finseth AS RIE: Norconsult AS RIFYS: Asplan Viak AS RIV/RIVA: Asplan Viak AS RIAK: VERKIS RIBR: COWI AS RIM: Rambøll AS IARK: Solem Arkitektur AS		
FASE: Anbudstegning		TEGN: EJ
TYPE TEGNING: Systemskjema Ventilasjon		KONTR: VO
		GODKJ: VO
		DATO: 12.06.2015
		MÅL: A3
TEGN. NR: V-360-70-001		OPPDRAG NR: 533586-01
		INDEX: