


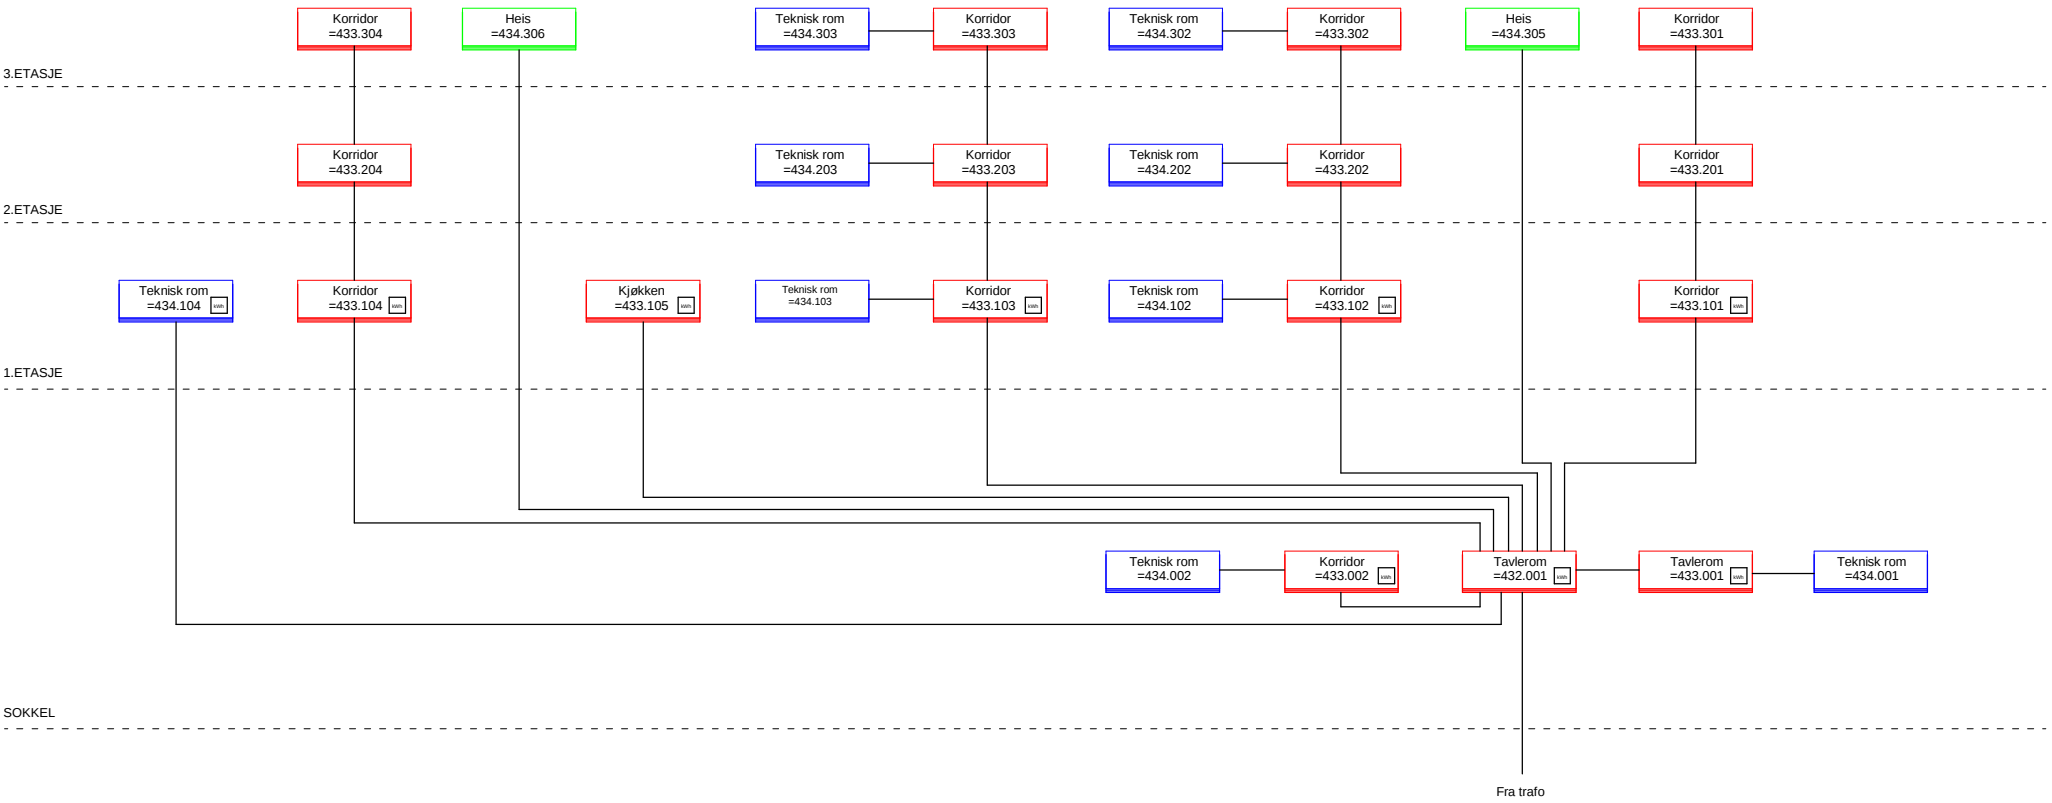

Elektro

Automasjon

Heis

Energimåler el.

TEGN. NR:

E-00-40-001

OPPDRAG NR:

5142316

INDEX:

F01

TYPE TEGNING:

Oversikt el.fordelinger

MÅL:

1 : 100

Anbudstegning

einor

2015-06-12

F01

KORREKSJON:

SIGN:

DATO:

INDEX:

Dette dokumentet er utarbeidet av Norconsult AS som del av det oppdraget som fremgår nedenfor. Opphavsretten tilhører Norconsult AS. Dokumentet må bare benyttes til det formål som oppdragsavtalen beskriver, og må ikke kopieres eller gjøres tilgjengelig på annen måte eller i større utstrekning enn formålet tilsier.

LOKALISERINGSFIGUR:

BYGGHERRE:

Møre og Romsdal fylkeskommune

PROSJEKT:

Romsdal videregående skole

Norconsult

KONSULENTER:

ARK: HUS arkitekter AS

ARK: Ratio arkitekter AS

LARK: Selberg Arkitekter AS

RIB: Høyer Finseth AS

RIE: Norconsult AS

RIFYS: Asplan Viak AS

RIV/RIVA: Asplan Viak AS

RIAK: VERKIS

RIBR: COWI AS

RIM: Rambøll AS

IARK: Solem Arkitektur AS

FASE:

Anbudstegning

TYPE TEGNING:

Oversikt el.fordelinger

TEGN: eimor

KONTR: kiand

GODKJ: eimor

DATO: 2014-09-15

MÅL: 1 : 100

INDEX: F01

TEGN. NR:

E-00-40-001

OPPDRAG NR:

5142316

INDEX:

F01