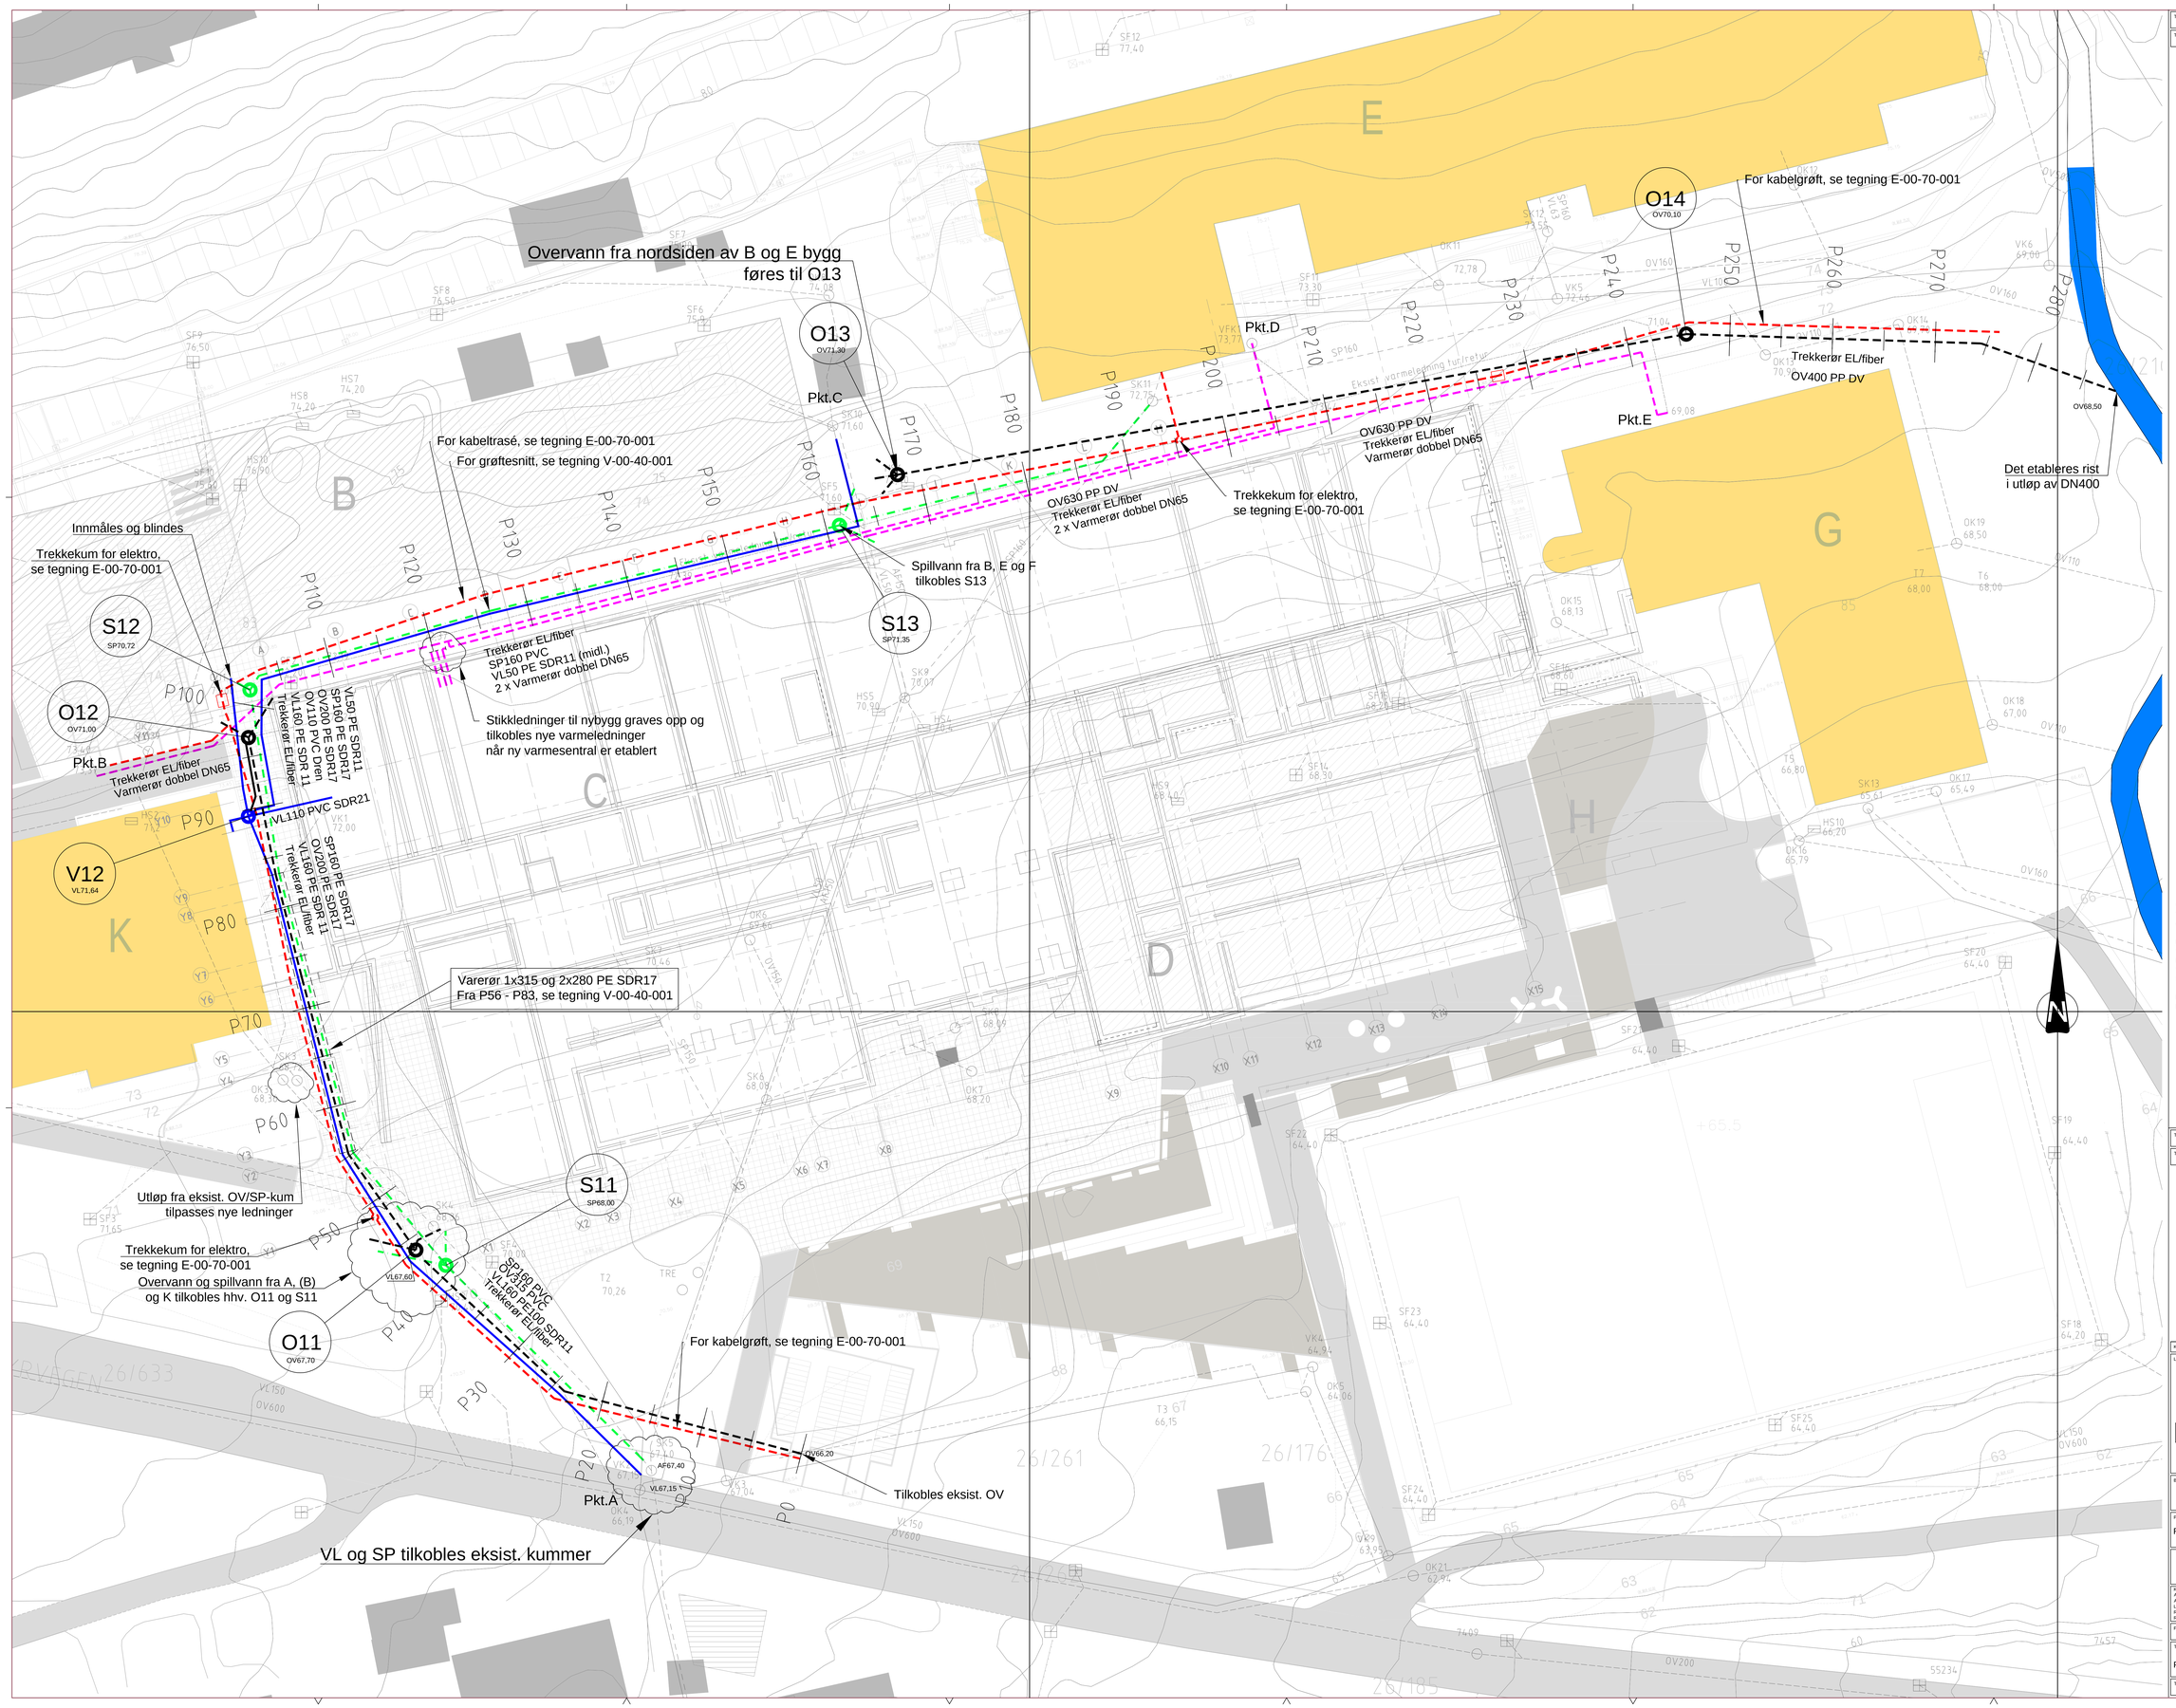

TEGN. NR: V-00-10-001	OPPDRAG NR: 13044	INDEX:
TYPE TEGNING: Plan, VA- og kabelanlegg		MÅL: 1:200 / A0

Merknader:

Graftenes oppbygning skal være i samsvar med VA-norm for Molde kommune, VA-miljøblad nr. 5 og REN-blad 9003

Høyder:
SP- og OV-ledninger er relatert til innvendig bunn ledning
VL- og FV-ledninger er relatert til utvendig topp ledning

For beskrivelse av trekkerør og kummer for EL-/fiberkabler, se tegning E-00-70-001

TEGN. NR: V-00-10-001	OPPDRAG NR: 13044	INDEX:
TYPE TEGNING: Plan, VA- og kabelanlegg		MÅL: 1:200 / A0

TEGNFORKLARING

- VL prosjektert (vann)
- SP prosjektert (spillvann)
- OV prosjektert (overvann)
- FV prosjektert (fjernvarme)
- Kabeltrase prosjektert
- VA-kum, prosjektert
- VL eksisterende
- SP eksisterende
- OV eksisterende
- VA-kum, eksisterende

KORREKSJON:	SIGN:	DATO:	INDEX:

LOKALISERINGSFIGUR:

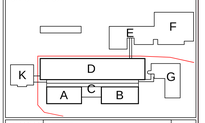

BYGGHERRE: Møre og Romsdal fylkeskommune

PROSJEKT: Romsdal videregående skole

asplan viak

KONSULENTER:		RIFYS:	Asplan Viak AS
ARK:	HUS arkitekter AS	RIVVA:	Asplan Viak AS
ARK:	Sellberg Arkitekter AS	RIB:	Multi AS
LARK:	Sellberg Arkitekter AS	RIBR:	COWI AS
RIB:	Hayer Firsath AS	RIM:	Rambøll AS
RIE:	Norconsult AS	IARK:	Solem Arkitekter AS

FASE: Detaljprosjekt	TEGN:	TIL:
	KONTR:	OL:
	GODKJ:	
TYPE TEGNING: Plan, VA- og kabelanlegg	DATO: 26.06.2015	
	MÅL: 1:200 / A0	
TEGN. NR: V-00-10-001 / OPPDRAG NR: 13044	INDEX:	