




Snitt vest
for akse A

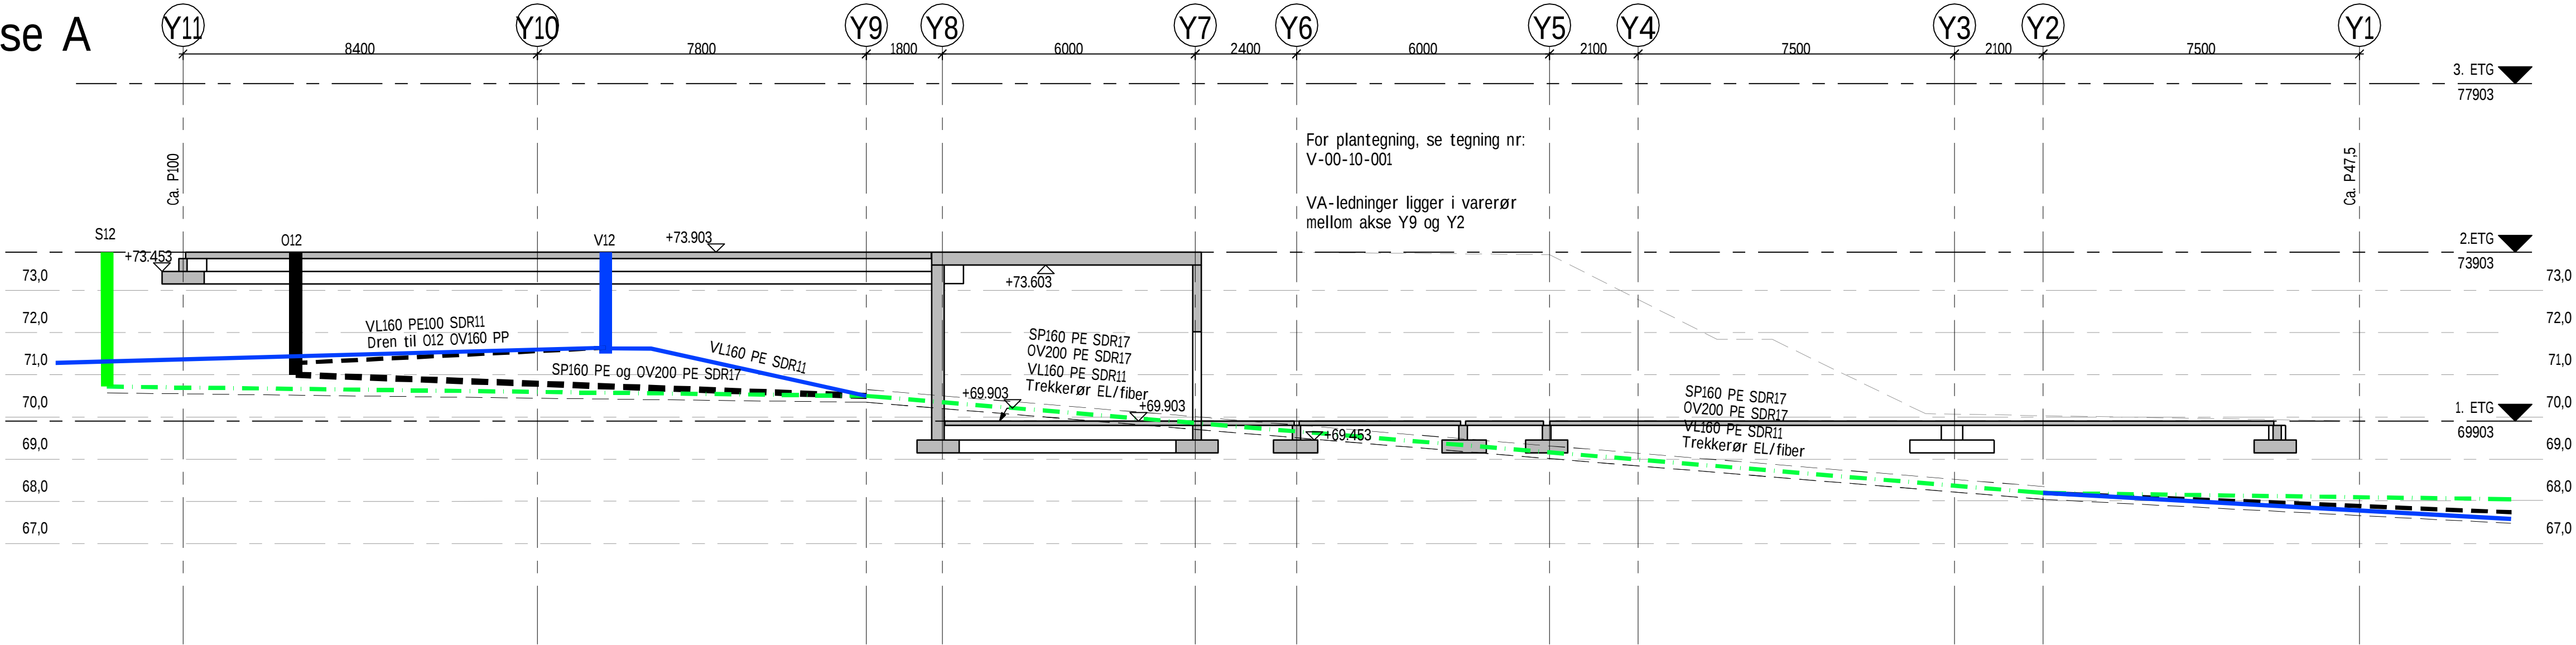


Snitt v/Y11
(P100)

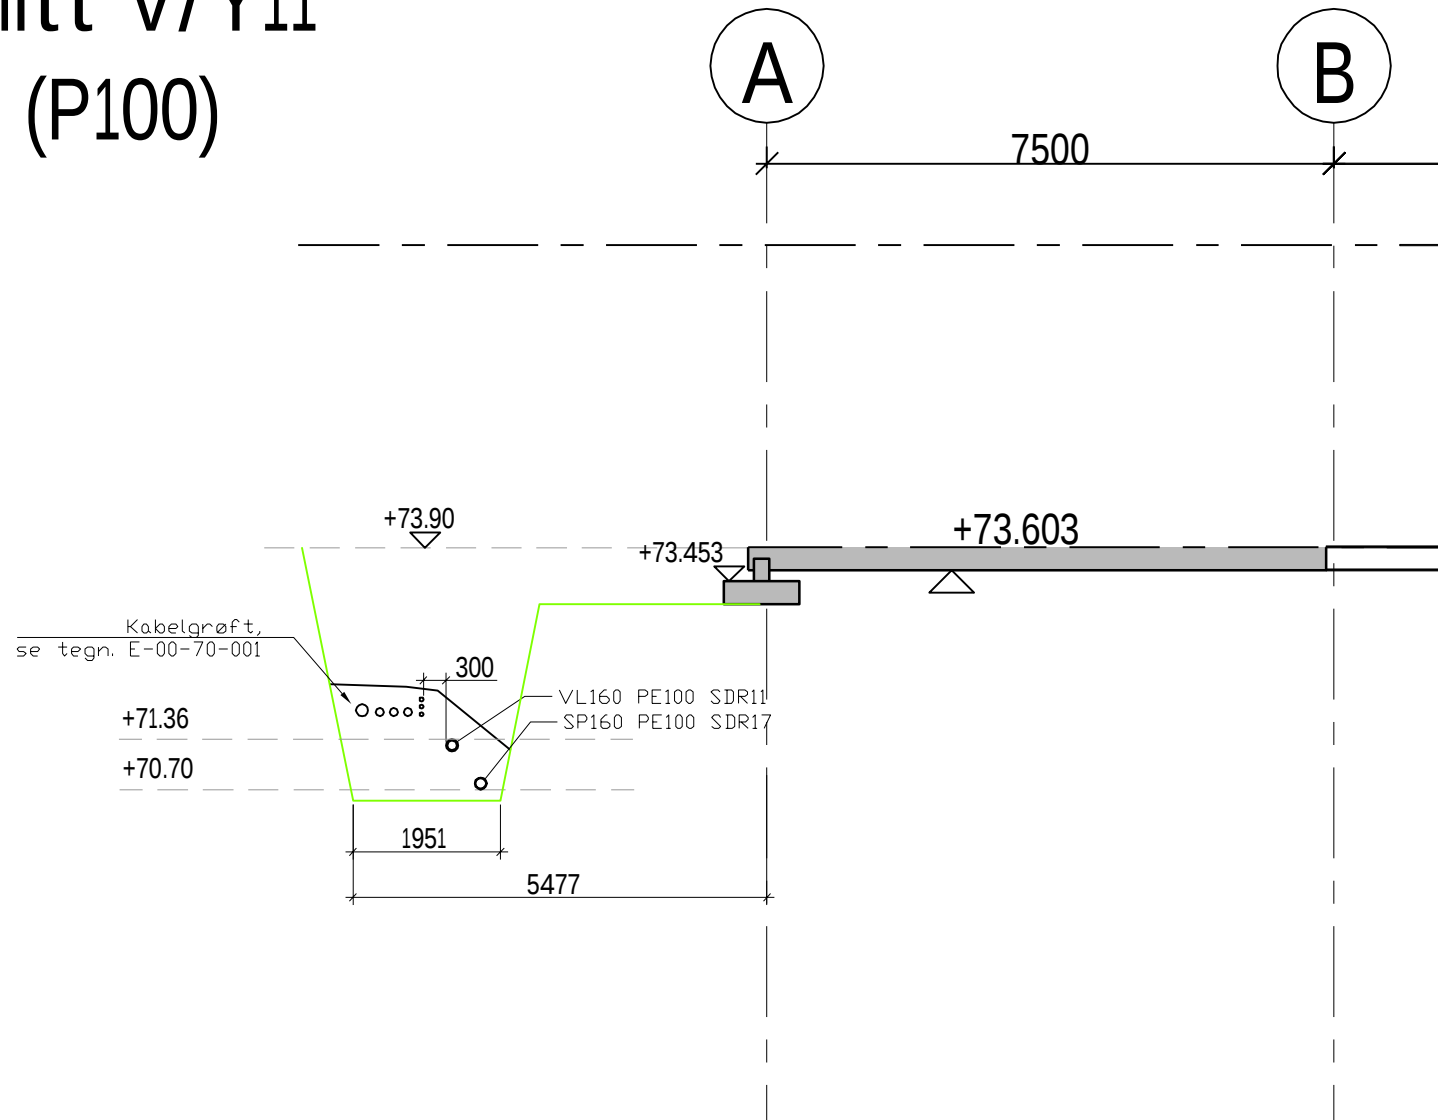


Snitt v/Y8
(P82)

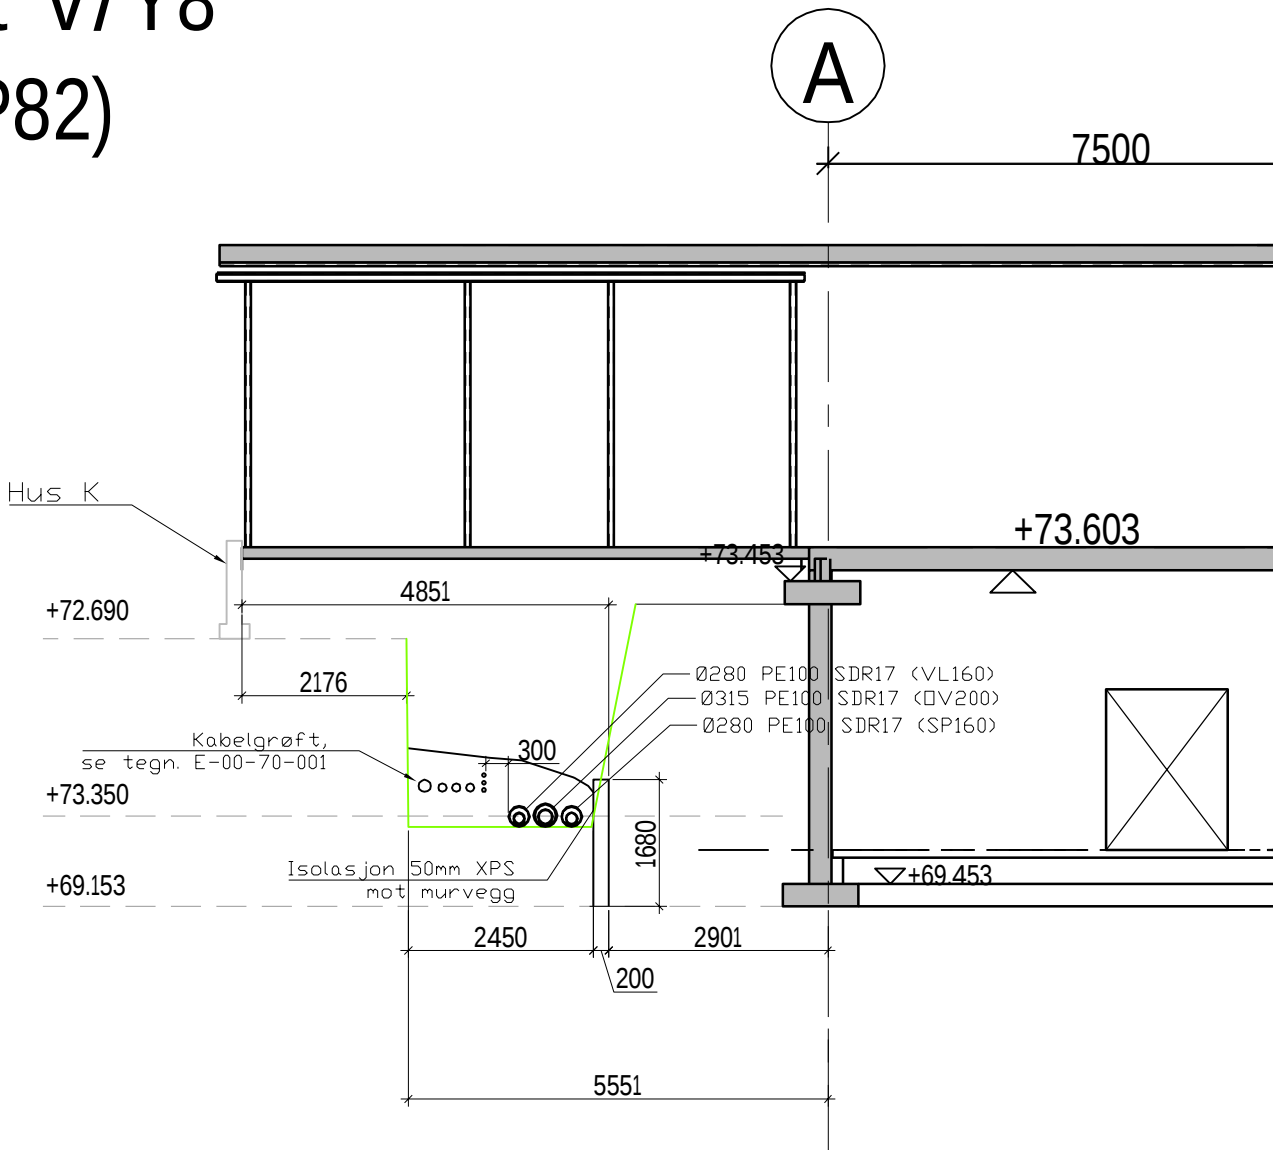


Snitt v/Y6
(P73)

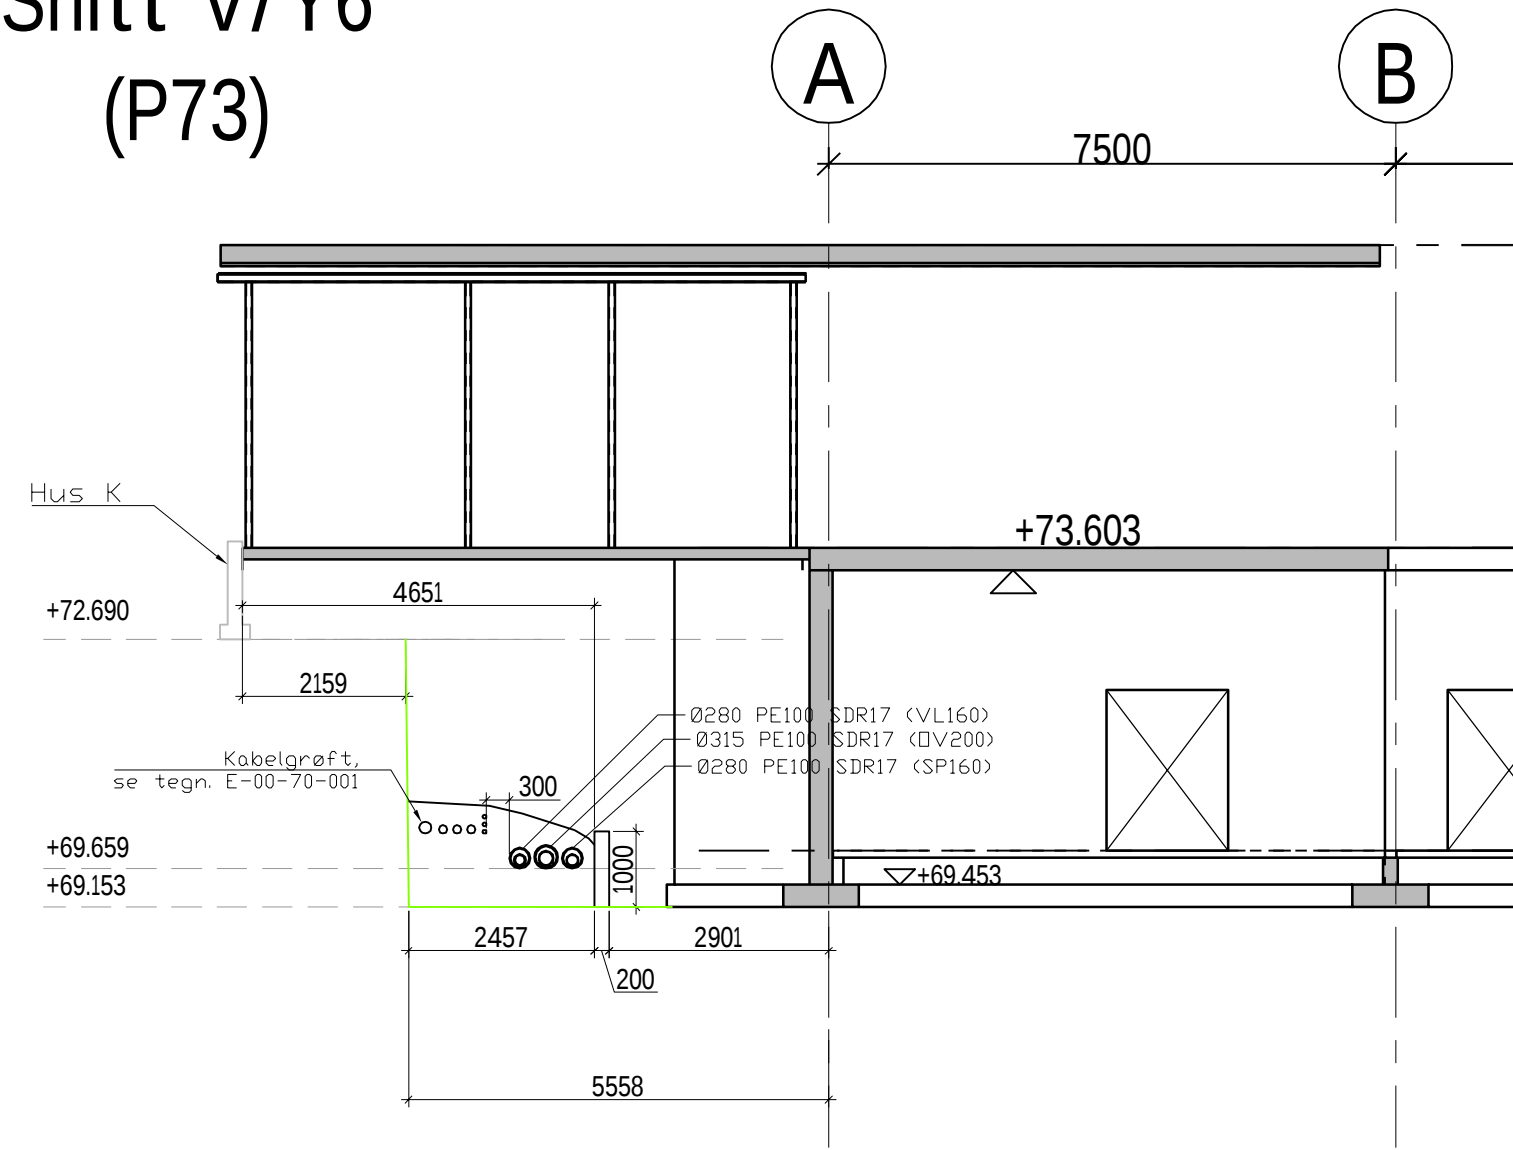

Snitt v/akse D
(P126)

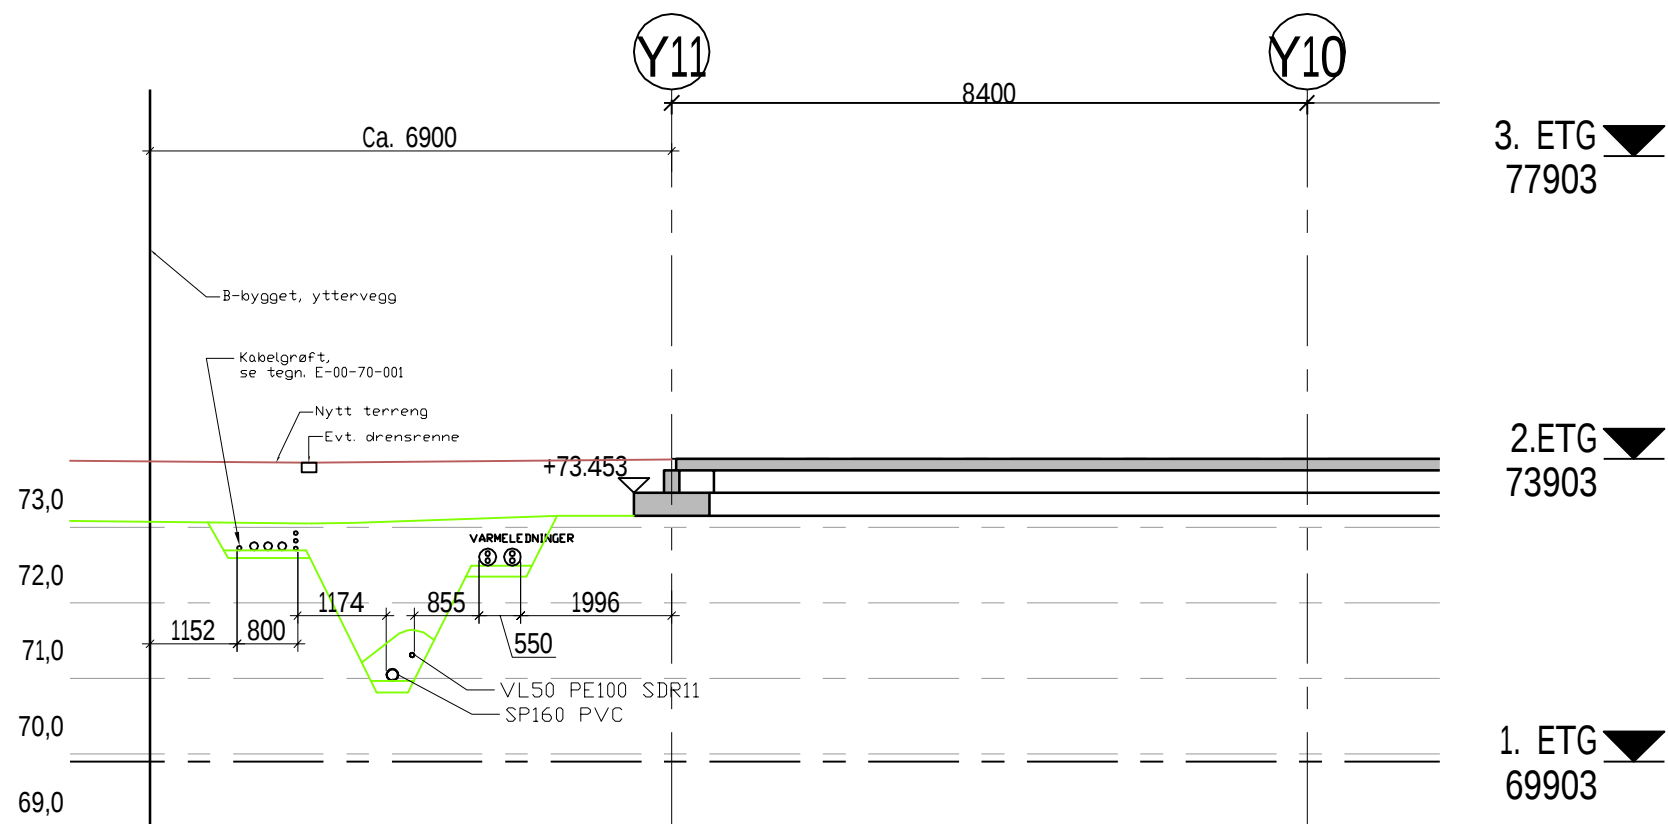

Snitt v/akse M
(P194)

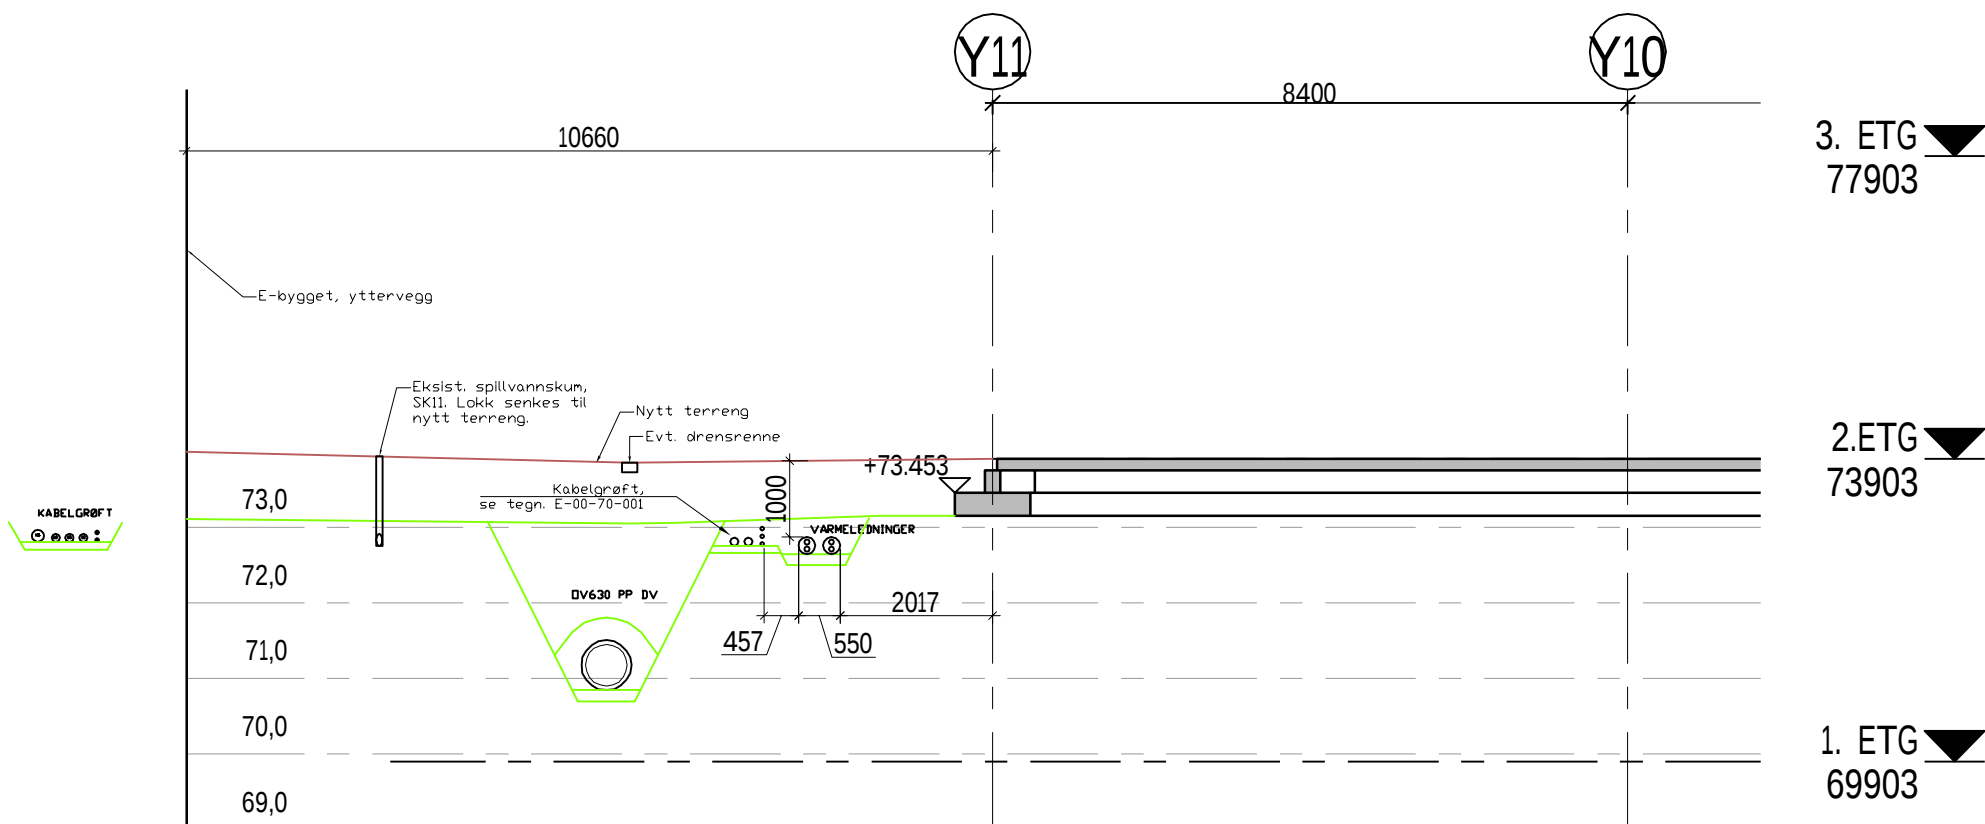

Merknader:

Grøftenes oppbygning skal være i samsvar med VA-norm for Molde kommune, VA-miljøblad nr. 5 og REN-blad 9003.


Høyder:
SP- og OV-ledninger er relatert til innvendig bunn ledning
VL- og FV-ledninger er relatert til utvendig topp ledning

For beskrivelse av trekkerør og kummer for EL-/fibre, se tegning E-00-70-001.

TEGN. NR.	V-00-40-001	OPPDAG NR.	13044	INDEX:	
TYPE TEGNING:	SNITT VA-GRØFTER	MÅL:	1:100 / A1		

TEGNFORKLARING	
VL	prosjektert (vann)
SP	prosjektert (spillvann)
OV	prosjektert (overvann)

KORREKSJON:	SIGN:	DATE:	INDEX:
-------------	-------	-------	--------

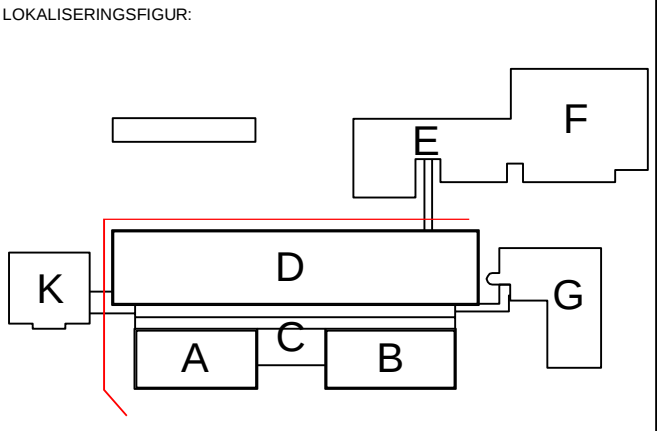

BYGGHERRE:	Møre og Romsdal fylkeskommune
------------	-------------------------------

PROSJEKT:	Romsdal videregående skole
-----------	----------------------------

asplan viak	
KONSULENTER:	RIFYS: Asplan Viak AS
ARK:	HUS arkitektur AS
RIK:	Ratio arkitektur AS
LARK:	Griegel arkitektur AS
RIB:	Hoyer Frøseth AS
RIE:	Norconsult AS
RIV/RVA:	Asplan Viak AS
RIAK:	VERKIS
RIBR:	CDW AS
RIM:	Rambøll AS
IARK:	Solem Arkitektur AS

FASE:	Detaljprosjekt	TEGN:	TSU
TYPE TEGNING:	SNITT VA-GRØFTER	KONTR:	OL
TEGN. NR.	V-00-40-001	GODKJ:	
OPPDAG NR.	13044	DATO:	26.05.2015
INDEX:		MÅL:	1:100 / A1