

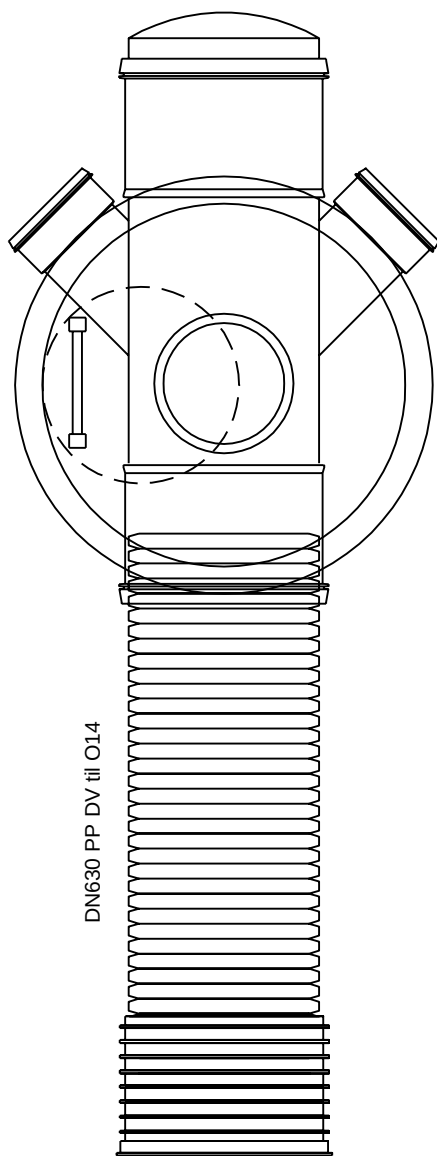
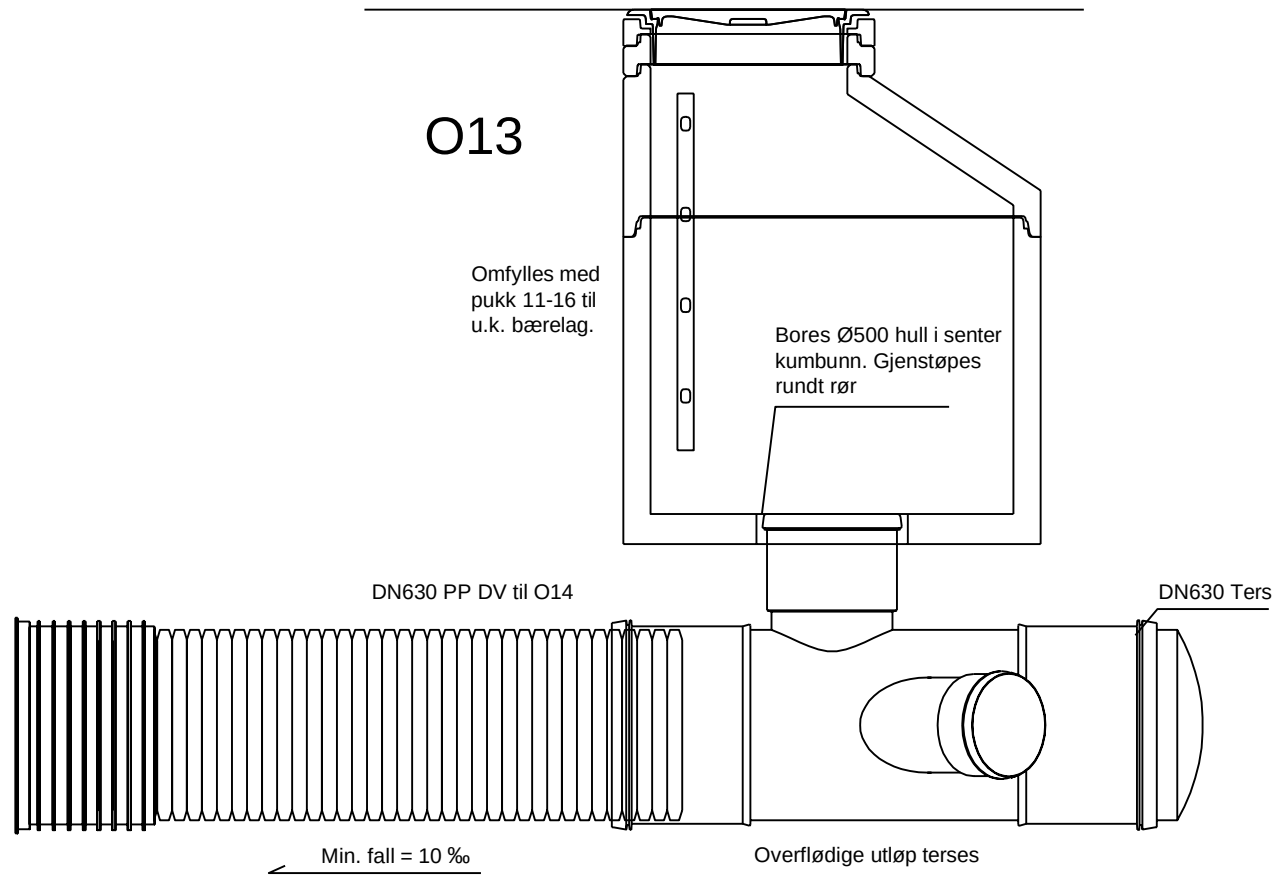


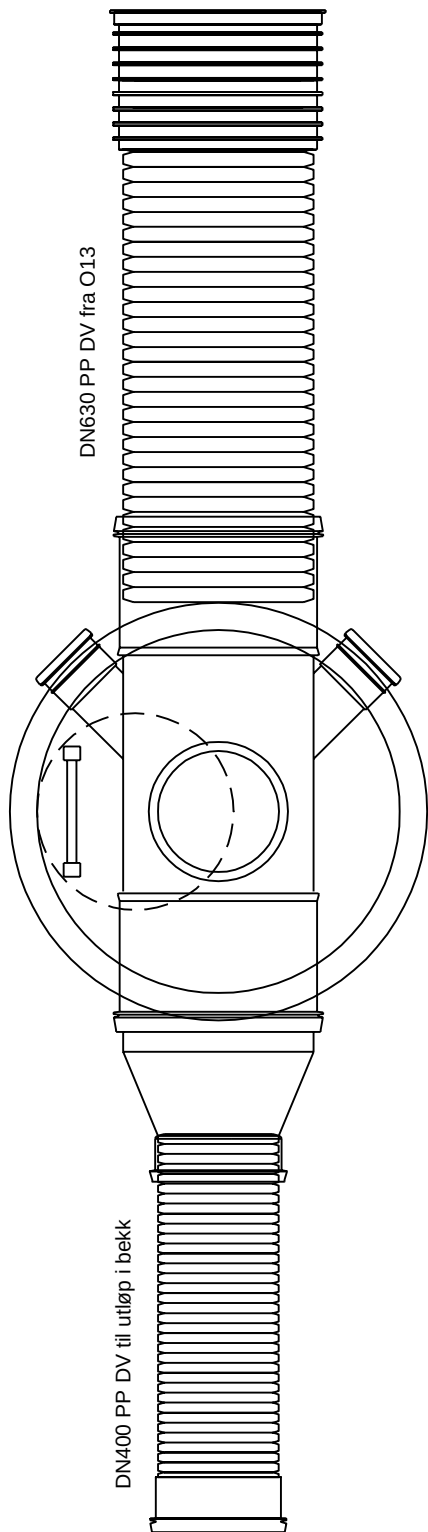


POS-LISTE				
Pos	Beskrivelse	Dimensjon	Antall	Anmerkning
1	Mabokum dobbeltgren for 400mm* stigerør og glatte avløpsrør.	630/315/315	1	Variierer
2	Pragma ters (blindlokk)	630	1	
3	BASAL kumringer m/bunn	1200	1	Sentrisk boret for Ø500
4	BASAL kjepler eksentrisk mannhull topp med falsskjøt	1200	1	Variierer
5	BASAL justeringsring med fals	650* h=100	1	Variierer
6	BASAL avslutnings- og justeringsringer i resirkulert materiale (Diameter 650mm)	650 Se *Note	1	Variierer
7	UUSRA 2623S Flytende ramme NS 1990 SJK med spalter	650mm	1	
8	UUSLA 2100T Kumlokk NS 1992 S/G, pinnesikre spetthull	650mm	1	
9	Alustar kumstiger	4-trinn	1	Variierer

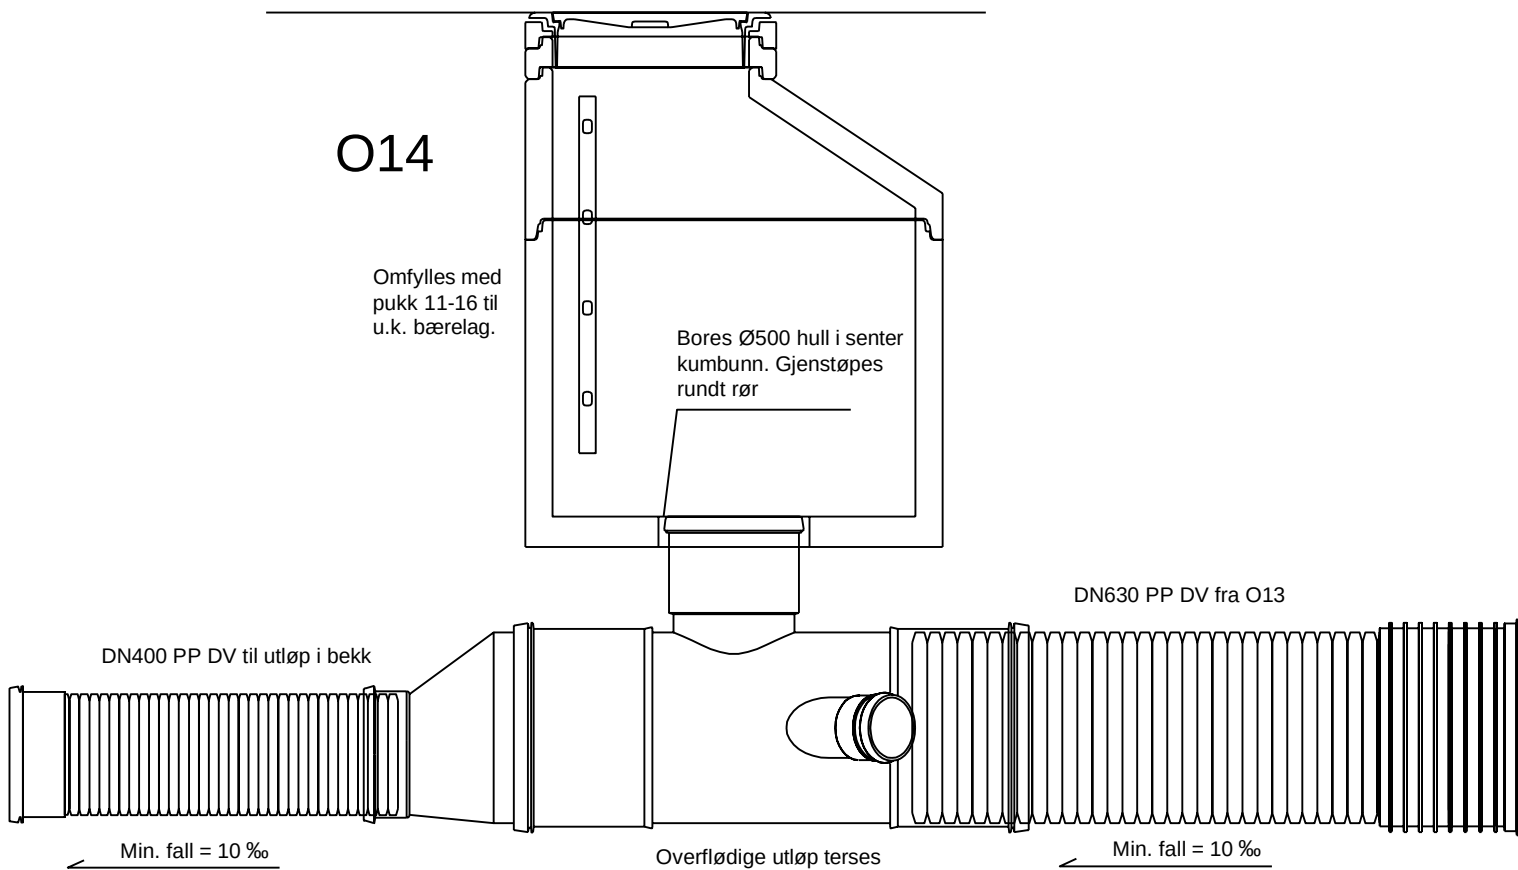

POS-LISTE				
Pos	Beskrivelse	Dimensjon	Antall	Anmerkning
1	Mabokum dobbeltgren for 400mm* stigerør og glatte avløpsrør.	630/200/200	1	Variierer
2	Pragma eksentrisk overgang	630/400	1	
3	BASAL kumringer m/bunn	1200	1	Sentrisk boret for Ø500
4	BASAL kjepler eksentrisk mannhull topp med falskjøt	1200	1	Variierer
5	BASAL justeringsring med fals	650* h=100	1	Variierer
6	BASAL avslutnings- og justeringsringer i resirkulert materiale (Diameter 650mm)	650 Se *Note	1	Variierer
7	UUSRA 2623S Flytende ramme NS 1990 SJK med spalter	650mm	1	
8	UUSLA 2100T Kumlokk NS 1992 S/G, pinnesikre spetthull	650mm	1	
9	Alustar kumstiger	4-trinn	1	Variierer

TEGN. NR:	V-00-52-001	OPPDRAK NR:	13044	INDEX:
TYPE TEGNING:	AVLØPSKUMMER	MÅL:	1:25 / A2	

KORREKSJON:	SIGN:	DATO:	INDEX:
-------------	-------	-------	--------

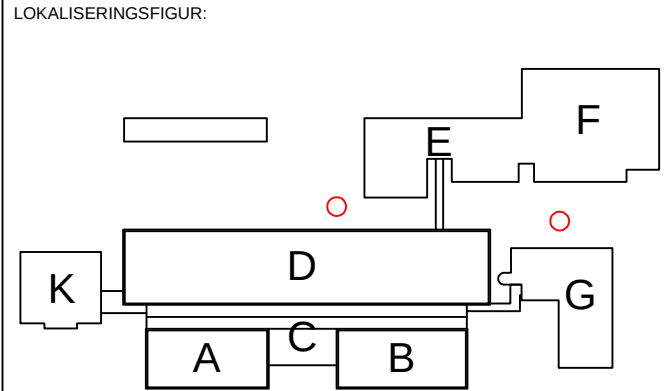

BYGGHERRE:	 Møre og Romsdal fylkeskommune
------------	---

PROSJEKT:
Romsdal videregående skole



KONSULENTER:	RIFYS: Asplan Viak AS
ARK: HUS arkitekter AS	RIV/RIVA: Asplan Viak AS
ARK: Ratio arkitekter AS	VERKIS
LARK: Selberg Arkitekter AS	RIBR: COWI AS
RIB: Høyer Finseth AS	RIM: Rambøll AS
RIE: Norconsult AS	IARK: Solem Arkitektur AS

FASE:	Detaljprosjekt	TEGN:	TSL
TYPE TEGNING:	AVLØPSKUMMER O13 og O14	KONTR:	OL
TEGN. NR:	V-00-52-001	DATO:	26.05.2015
OPPDRAK NR:	13044	MÅL:	1:25 / A2
INDEX:			