
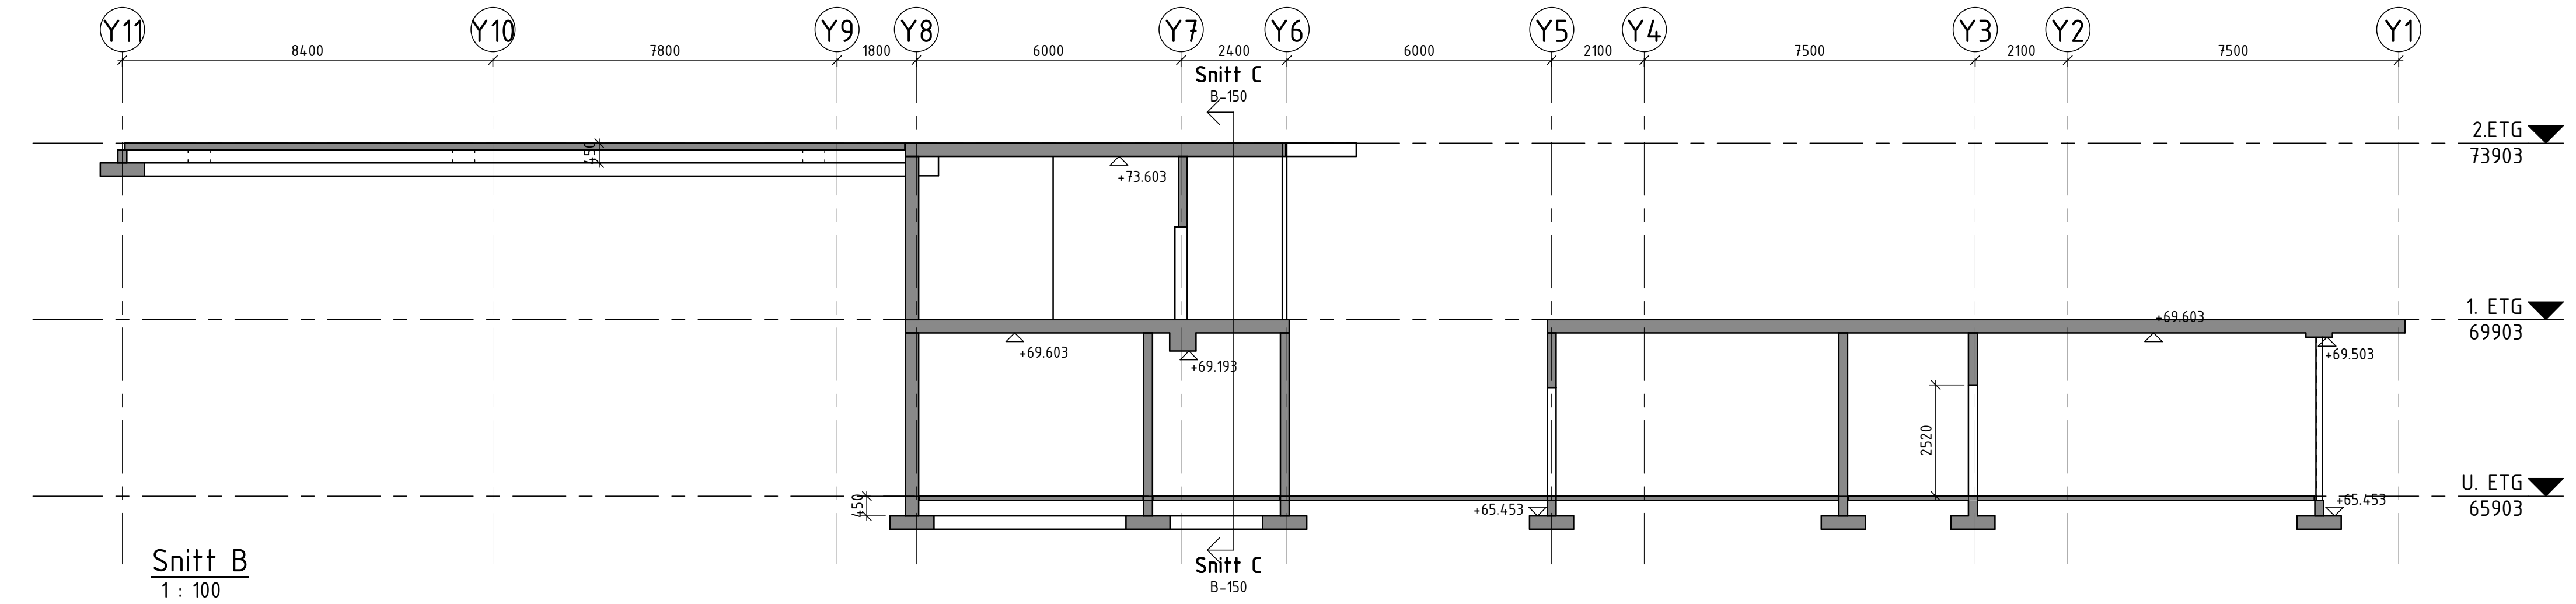
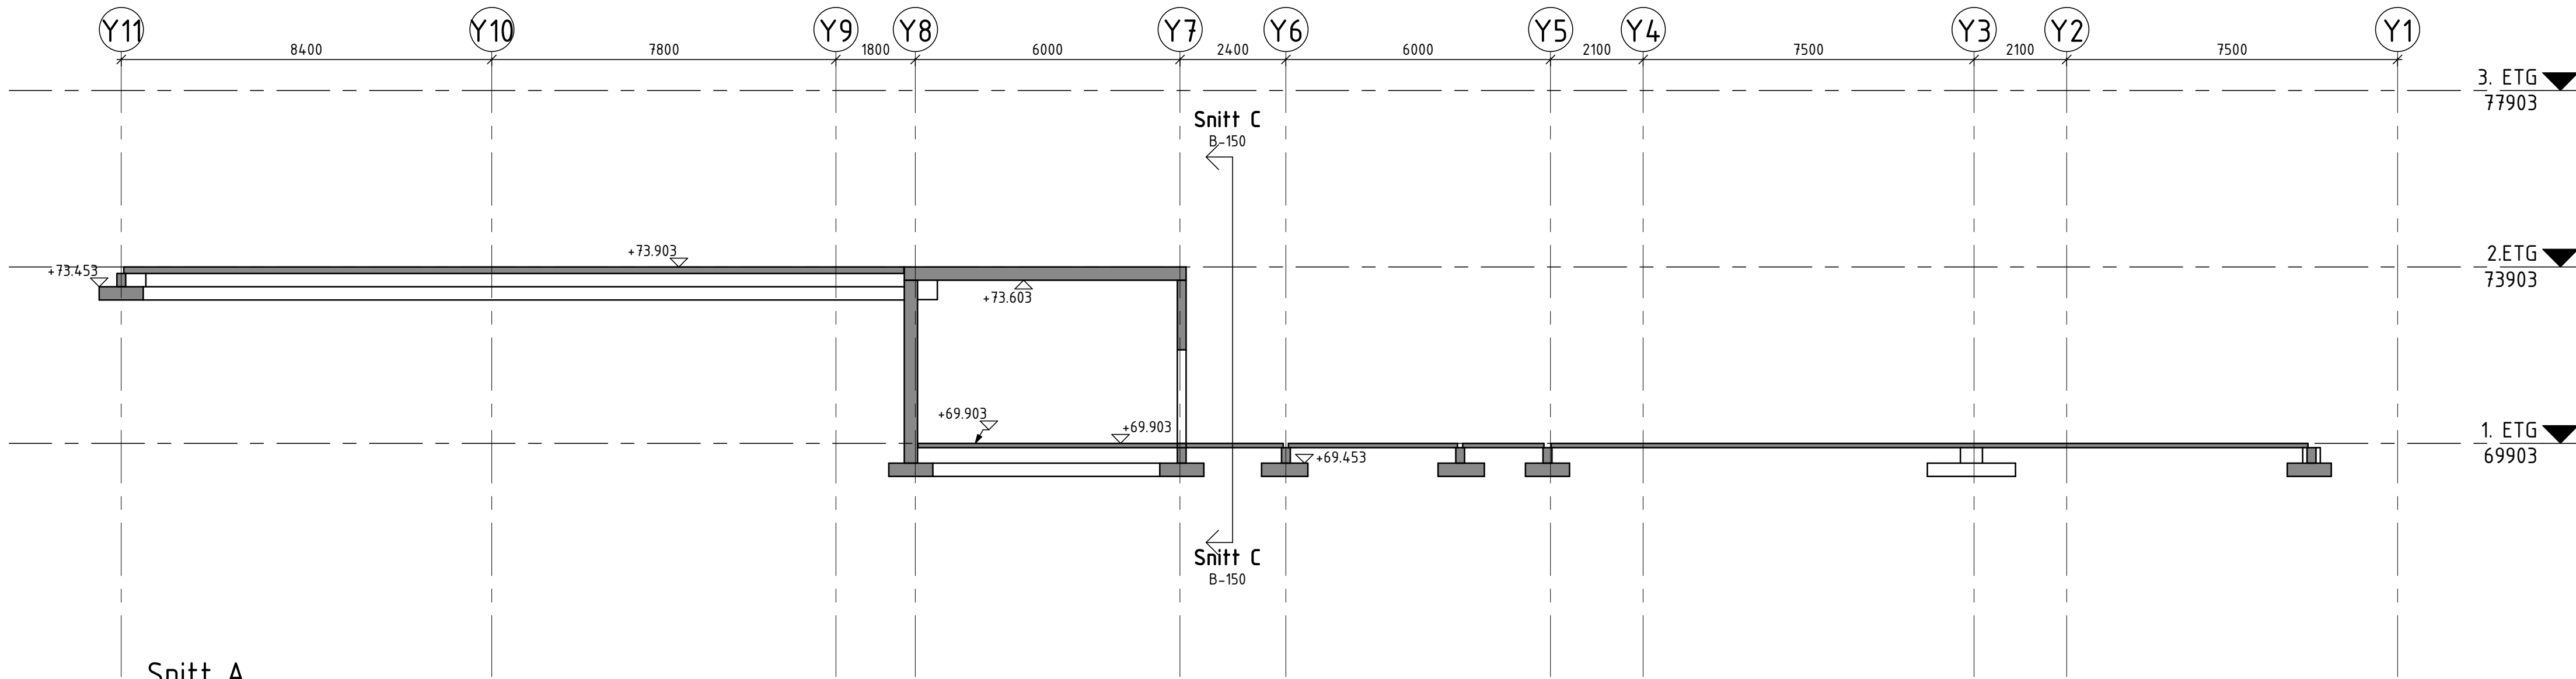


Tegn. nr	B-150	Rev.	
Tegning	Snitt Form	Skala	1:150/100
		Dato	12.06.15

Rev	Dato	Tekst	Tegn.	Kontr.

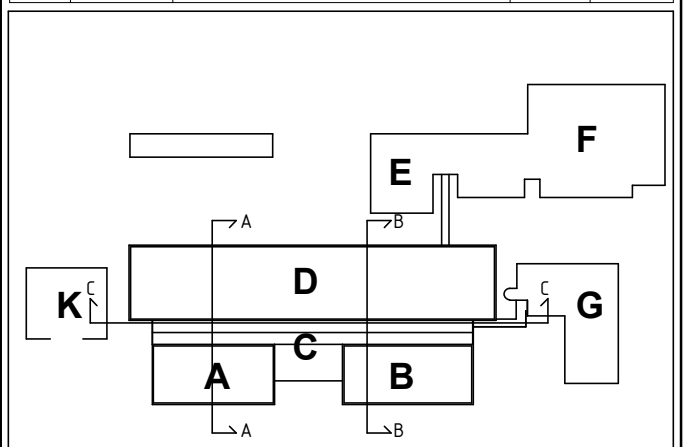

Møre og Romsdal fylkeskommune

K104 Romsdal VGS

Hoyer Finseth AS
Engelbrets vei 5, 0275 Oslo
Tlf: 23 27 80 00
www.hoyerfinseth.no

KONSULENTER:		RIBYS:	Asplan Viak AS
ARK:	HUS arkitektur AS	RIVIRNA:	Asplan Viak AS
ARK:	Ratio arkitektur AS	RIAK:	VERKIS
LARK:	Selberg Arkitektur AS	RIBR:	COWI AS
RIB:	Hoyer Finseth AS	RIM:	Rambøll AS
RIE:	Norconsult AS	LIAR:	Solem Arkitektur AS

Formål:	Årsbudsjett 2019	Fag:	SD	Tema av:	SJS
---------	------------------	------	----	----------	-----

Form:	Anbudstegning	Fsg	RIB	Tegn. av:	SJS
Tegning:	Snitt Form	Kontroll:	GH	Utskrift:	OG
Tegn. nr:	B-150	Dato:	12.06.15	Skala:	1:150/100
		Rev:			