


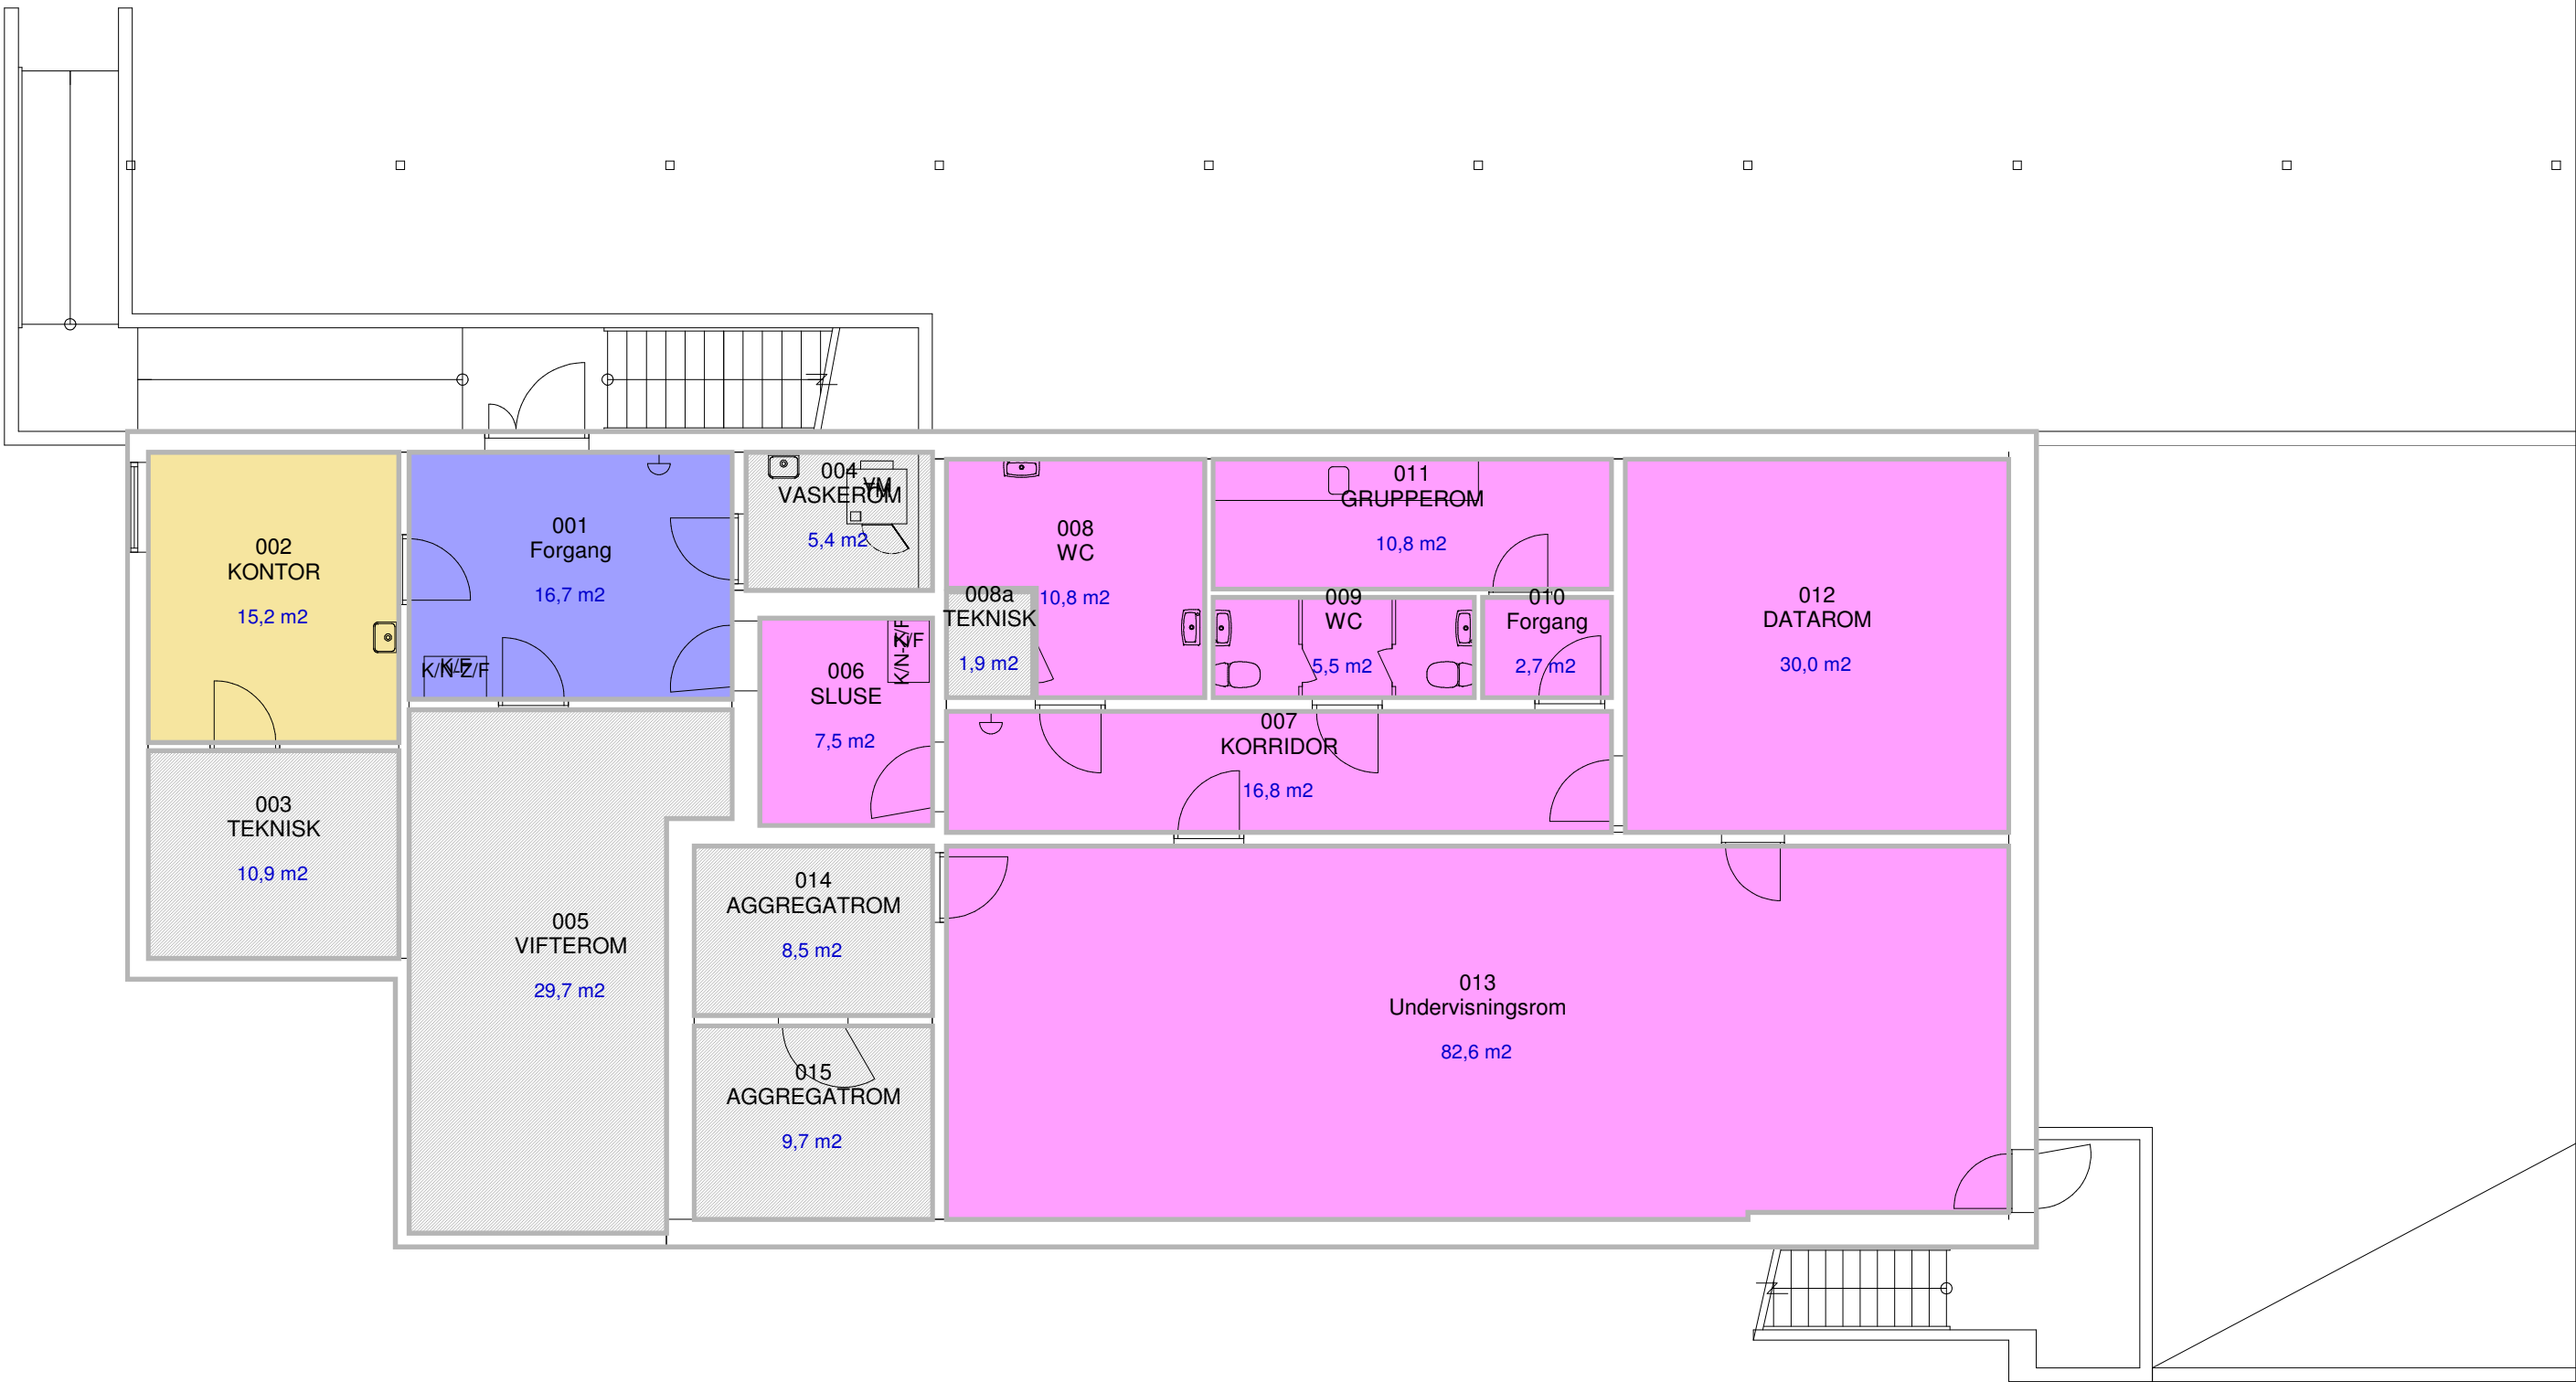

Område 1: Frekvens Daglig Renhold

2 ganger/uke

3 ganger/uke

5 ganger/uke

Ikke renhold



Kringsjå skole klasserom U.etg.		TEGN.NR. (000) 000
Bygg A		MÅL 1:100
Kringsjå skole	Kristiansand kommune	DATO 17.07.2015
		SIGN NN
		JONATHAN FDV