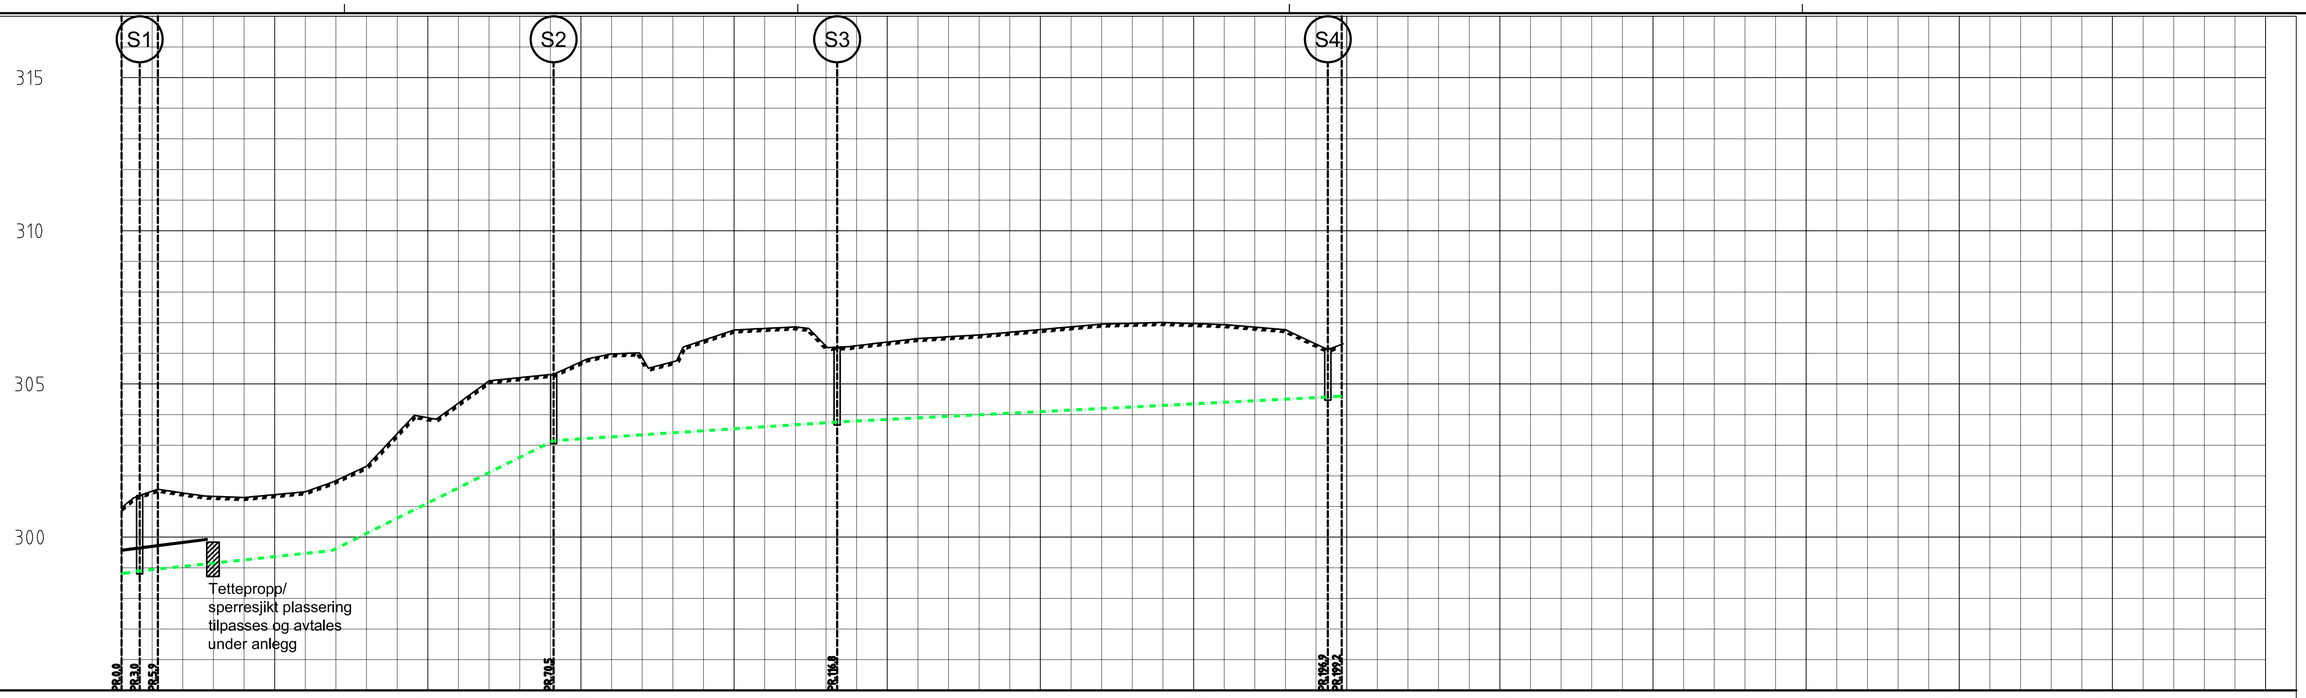

PROFIL NR.		0	25	50	75	100	125	150	175	200	225	250	275	300	325	350
Grunneier																
Markslag																
Grunnforhold																
TERRENG H./TOPP VEGDEKKE		300,96	301,44	301,29	301,48	302,31	305,10	305,31	305,98	306,76	306,86	306,91	306,48	306,60	306,78	306,95	307,01	306,94	306,77
Hor.vinkelpunktavstand i m			3,0	3,0	64,6	46,3	80,1	2,3											
Spillvannsledning	Kumavstand i m		3,0	3,0	64,6	46,3	80,1	2,3											
	Fall i ‰		30,0	20,4	21,2	99,2	13,1	10,2	2,4										
	Kote innv. bunn		299,61	299,09	299,96	299,56	303,15	303,76	304,57	304,48									
	Type og dim		200PVC SN8																

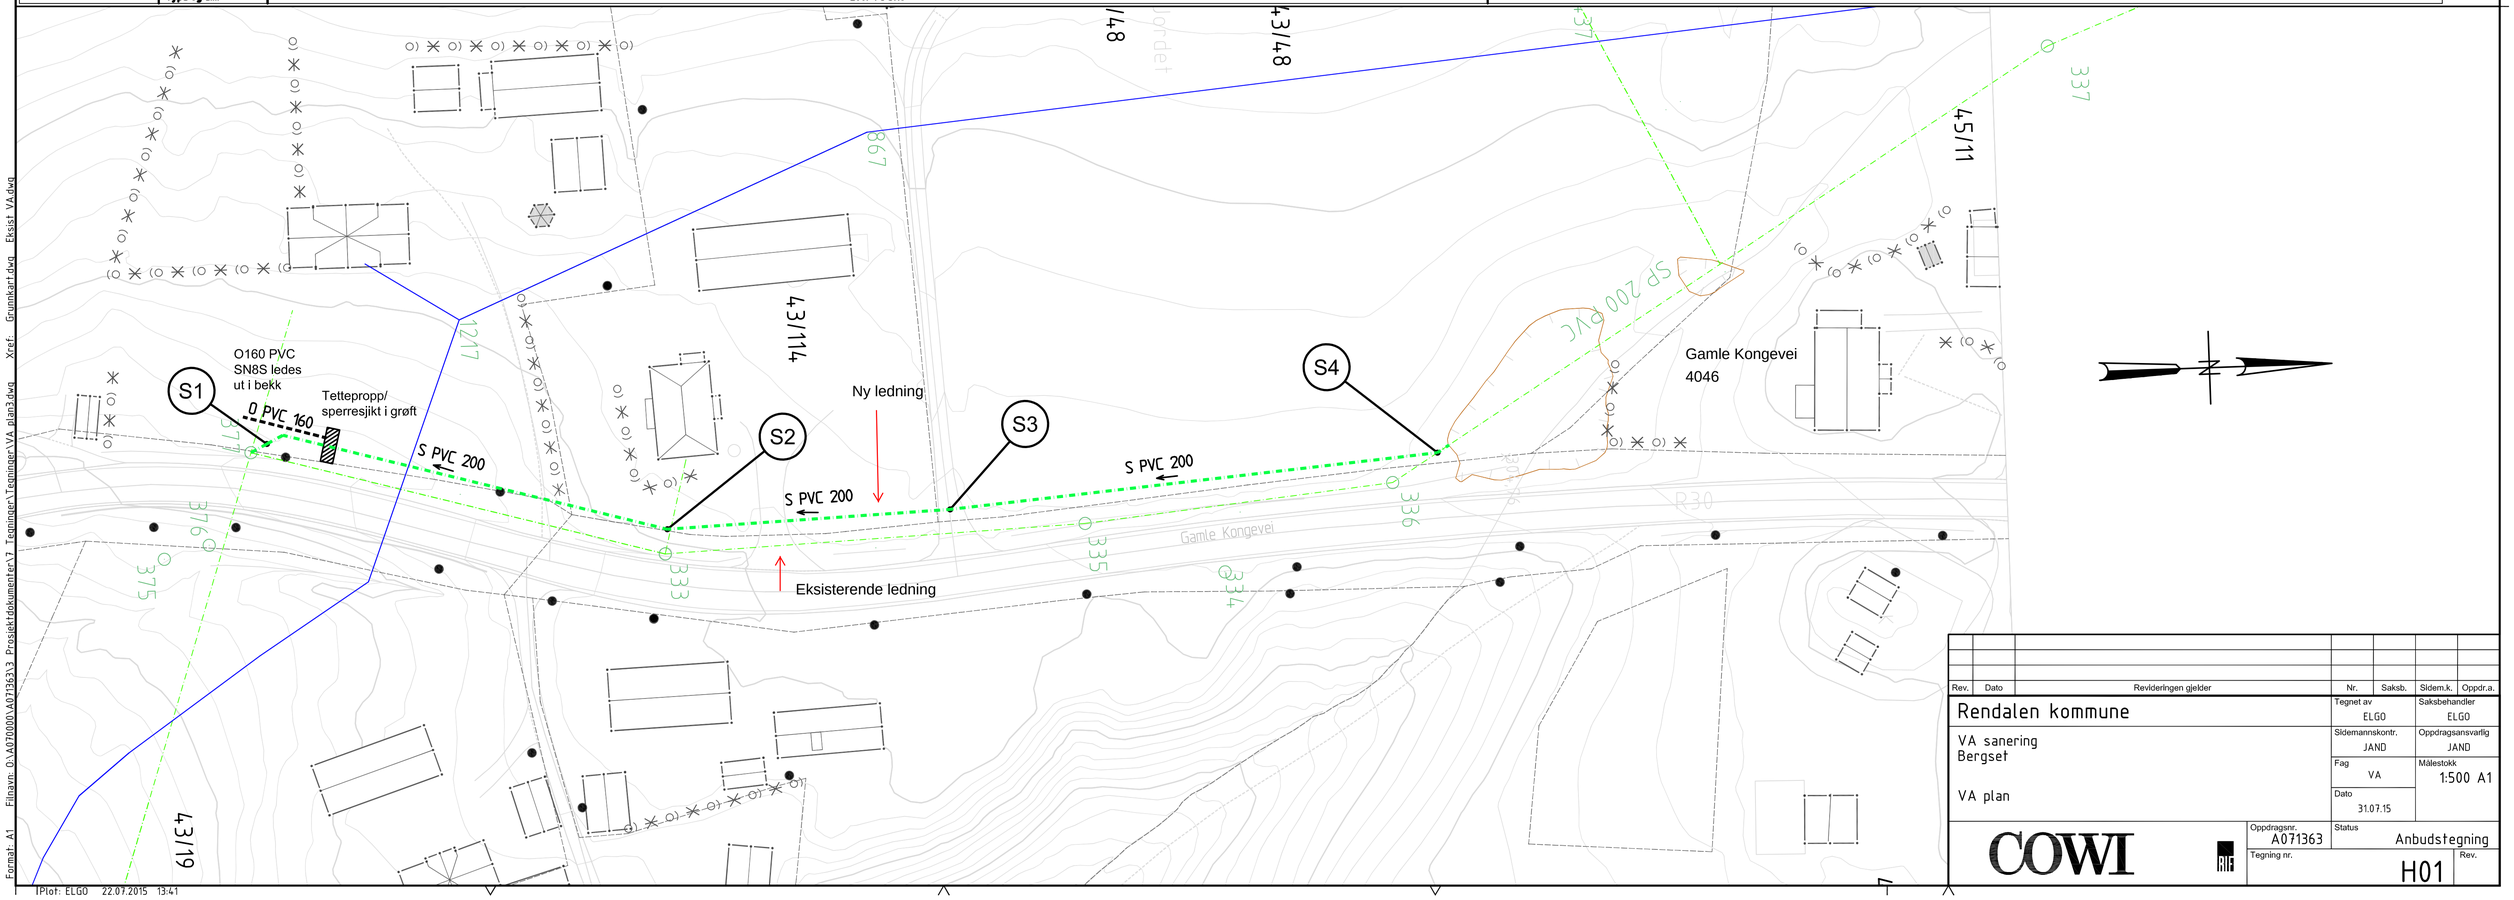

Rev.	Dato	Revideringen gjelder	Nr.	Saksb.	Sldem.k.	Oppdr.a.

Rendalen kommune

VA sanering
Bergset

VA plan

Tegnet av	ELGO
Saksbehandler	ELGO
Sldemannskontr.	JAND
Oppdragsansvarlig	JAND
Fag	VA
Målestokk	1:500 A1
Dato	31.07.15
Oppdragsnr.	A071363
Status	Anbudstegning
Tegning nr.	H01
Rev.	

COWI

Format: A1 Filnavn: Q:\A070000\A071363\3_Prosjektdokumenter\7_Tegninger\Tegninger\VA plan3.dwg Xref: Grunnkart.dwg Eksist VA.dwg

Plot: ELGO 22.07.2015 13:41