


Grøftesnitt prinsipp

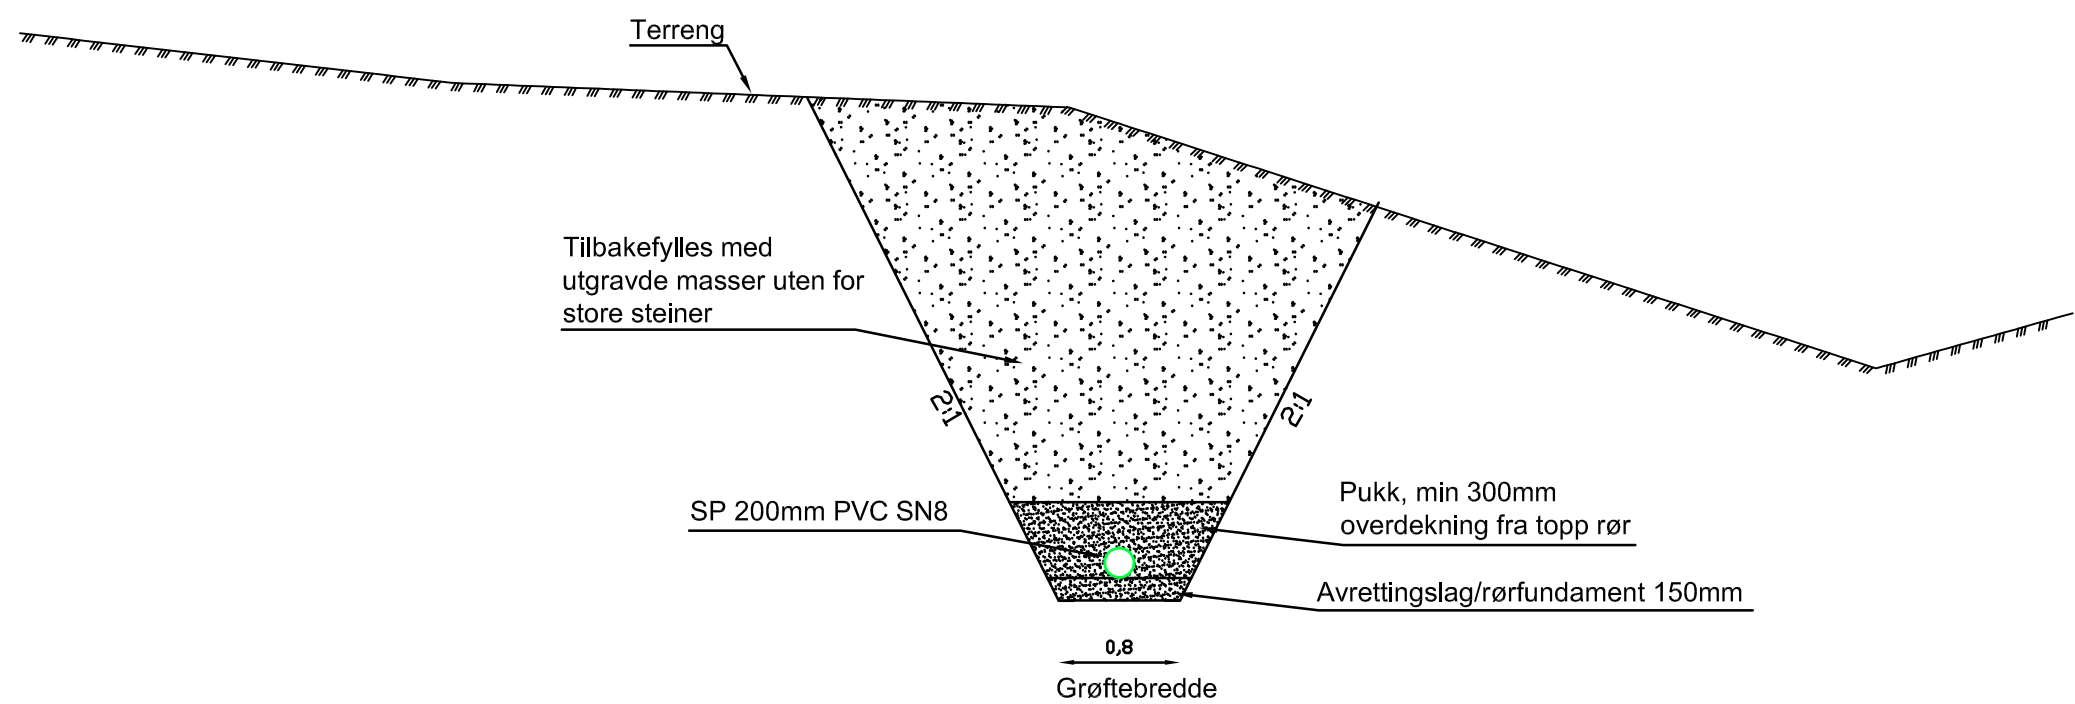

Pukk fraksjon 11-22mm
Teoretisk forbruk pr m grøft: 0,7m³

Rev.	Dato	Revideringen gjelder			Nr.	Saksb.	Sidem.k.	Oppdr.a.	
Rendalen kommune VA sanering Bergset Grøftesnitt prinsipp					Tegnet av ELGO		Saksbehandler ELGO		
					Sidemannskontr. JAND		Oppdragsansvarlig JAND		
					Fag VA		Målestokk		
					Dato 31.07.15				
COWI RIF					Oppdragsnr. A071363	Status Anbudstegning			
					Tegning nr.			H03	