


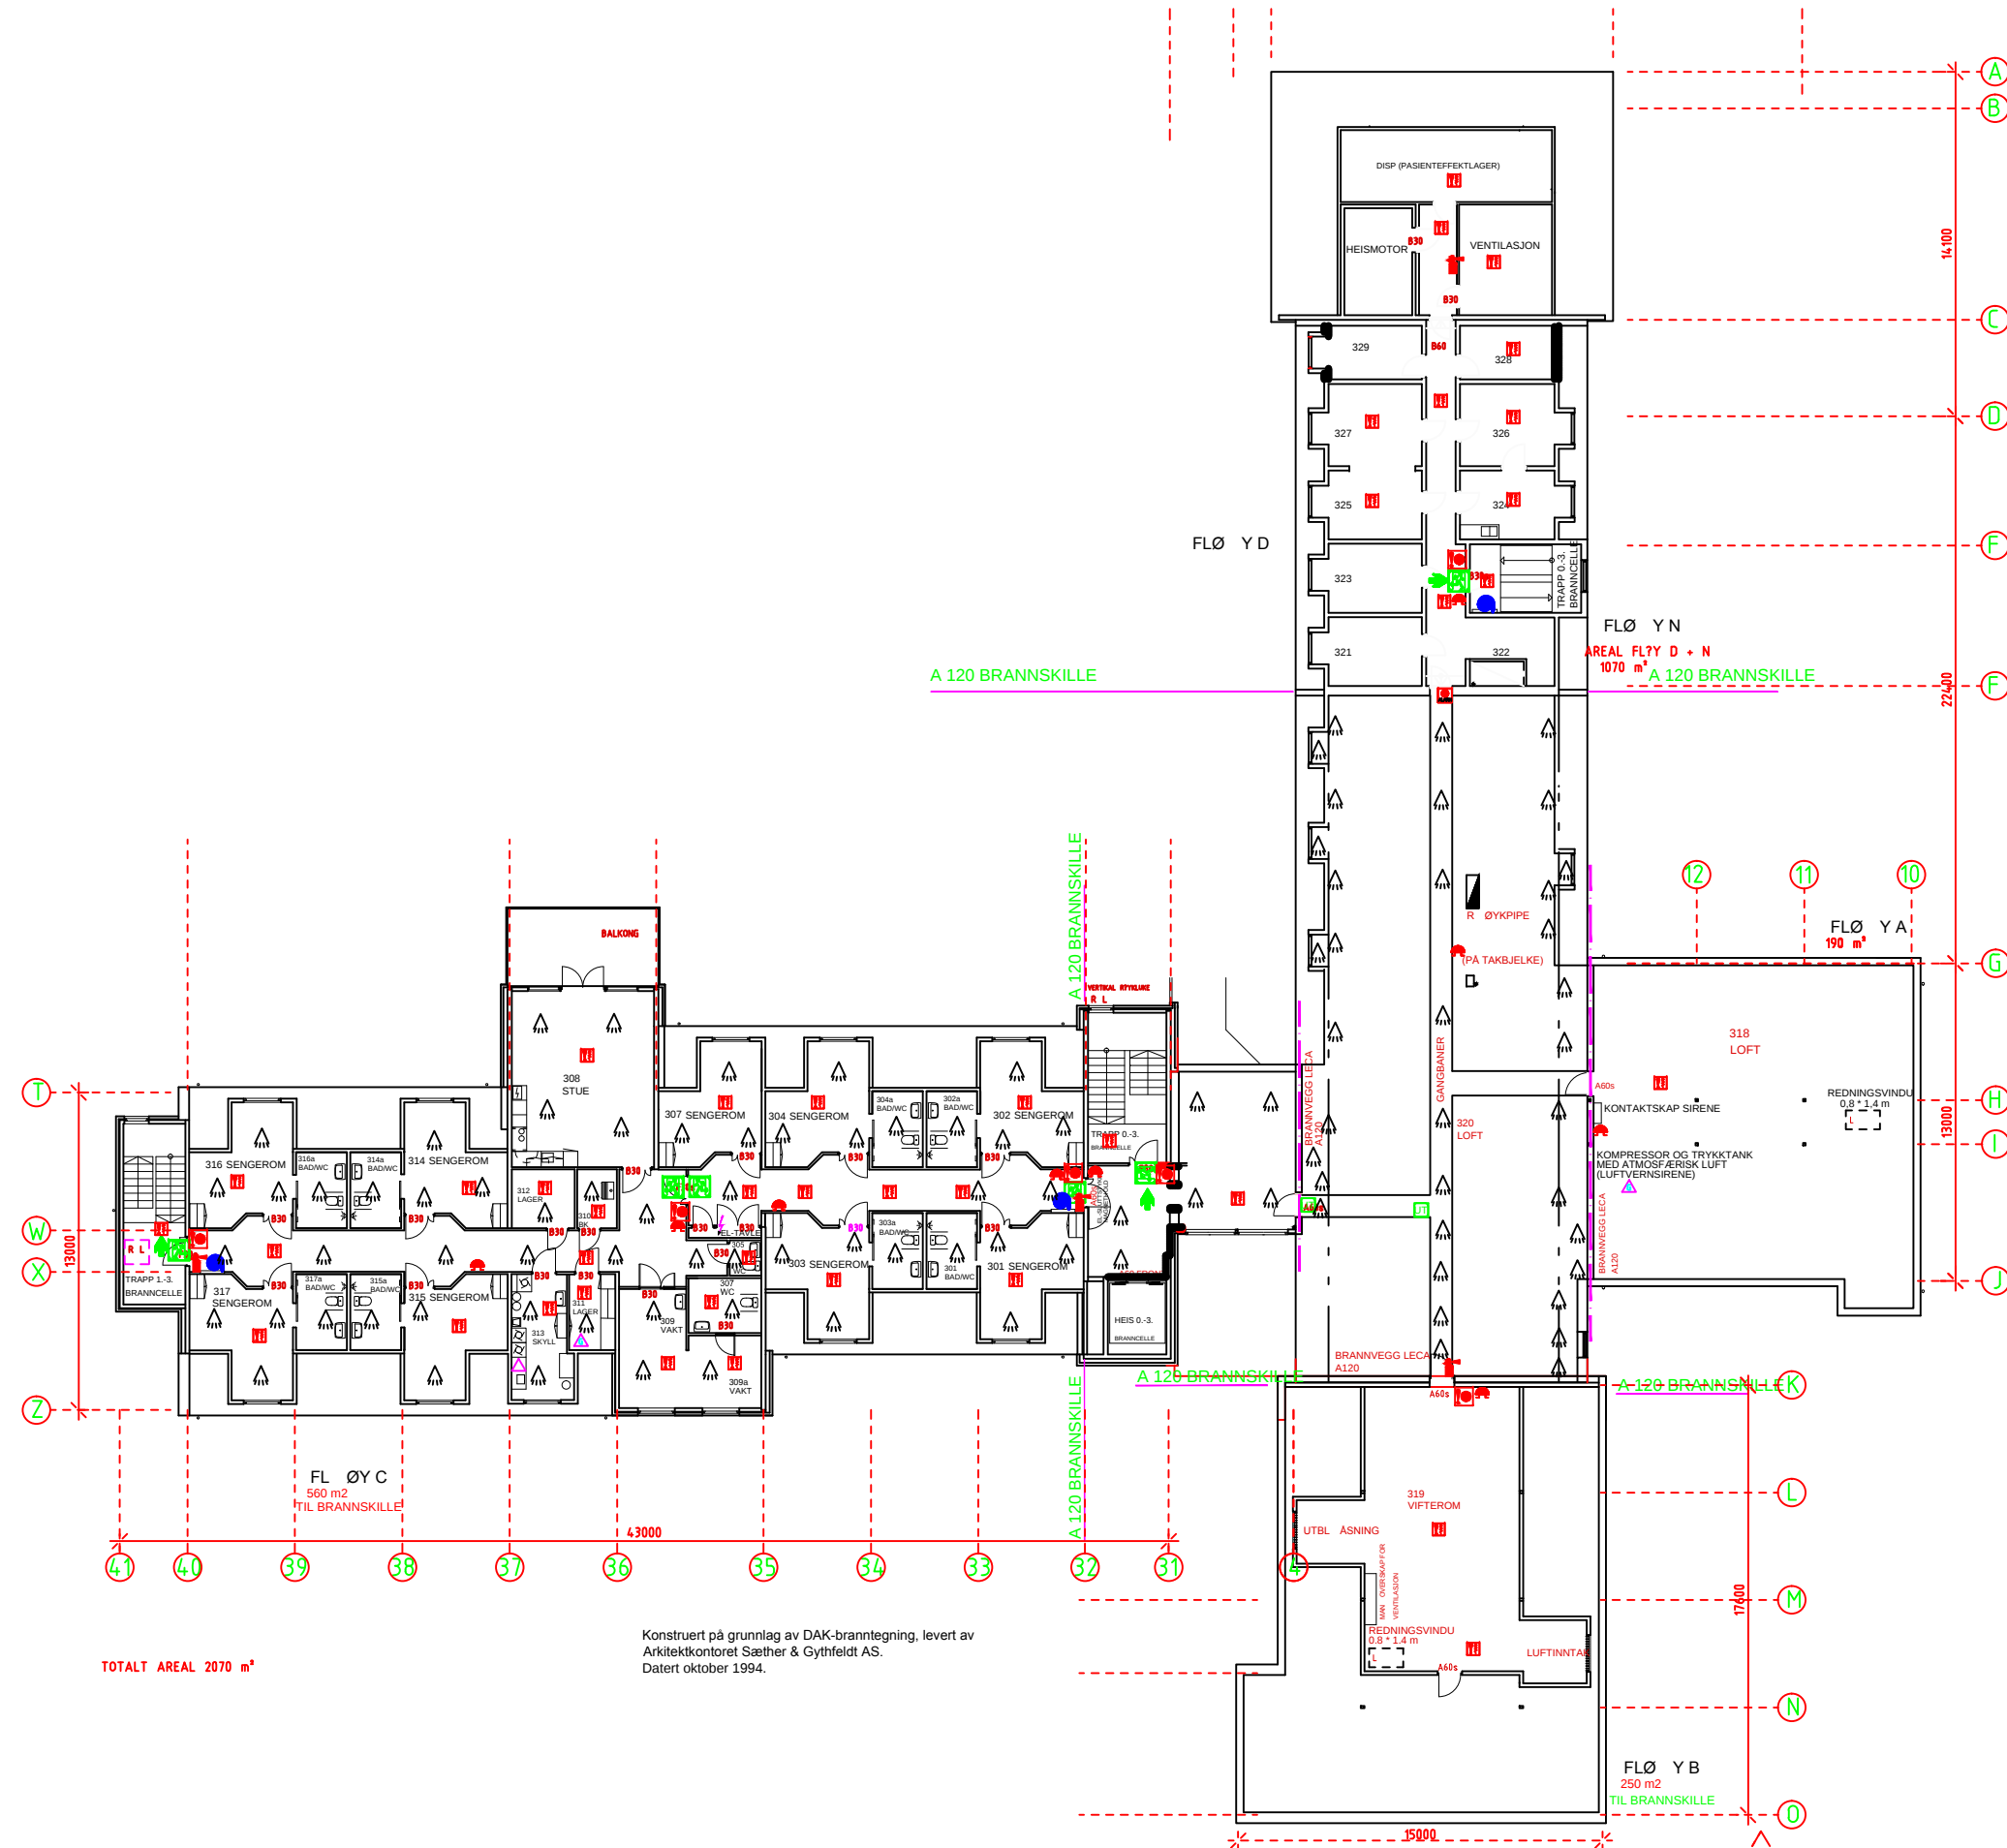

Tegnforklaring:

- Brannsalarmsentral
- Varmedetektor
- Røykdetektor
- Manuell brannmelder
- Brannklokke
- Håndslukker
- Dørmagnet
- Brannslange
- Rømningsvei
- Markeringslys
- Markeringsskilt
- Sprinkler
- Brannfarlig vare
- Gass under trykk
- BRANNKUM/HYDRANT
- HOVEDKRAN SPRINKLER
- BRANNVEGG A 120
- TEGLVEGGER
- BETONGVEGGER
- : Her står du

	17.06.2014	Div. justeringer	ELR
REV.	DATO	HENSIKT / KORREKSJON	SIGN.
Dato: 23.05.2011	Konstruktør: E. Lagos	Målestokk: 1:300	Status/ Merknad: FDV dokumentasjon
Sjedd: Hønefoss Omsorgssenter			
Objekt: 3. etasje		Erst. for:	Erst. av:
Prosjekt: Teknisk branntegning		Tegningsnavn/nr.:	
RINGERIKE KOMMUNE		Sentralbord: 32 1 74 00	
Pb 129 sentrum, 3502 Hønefoss			