


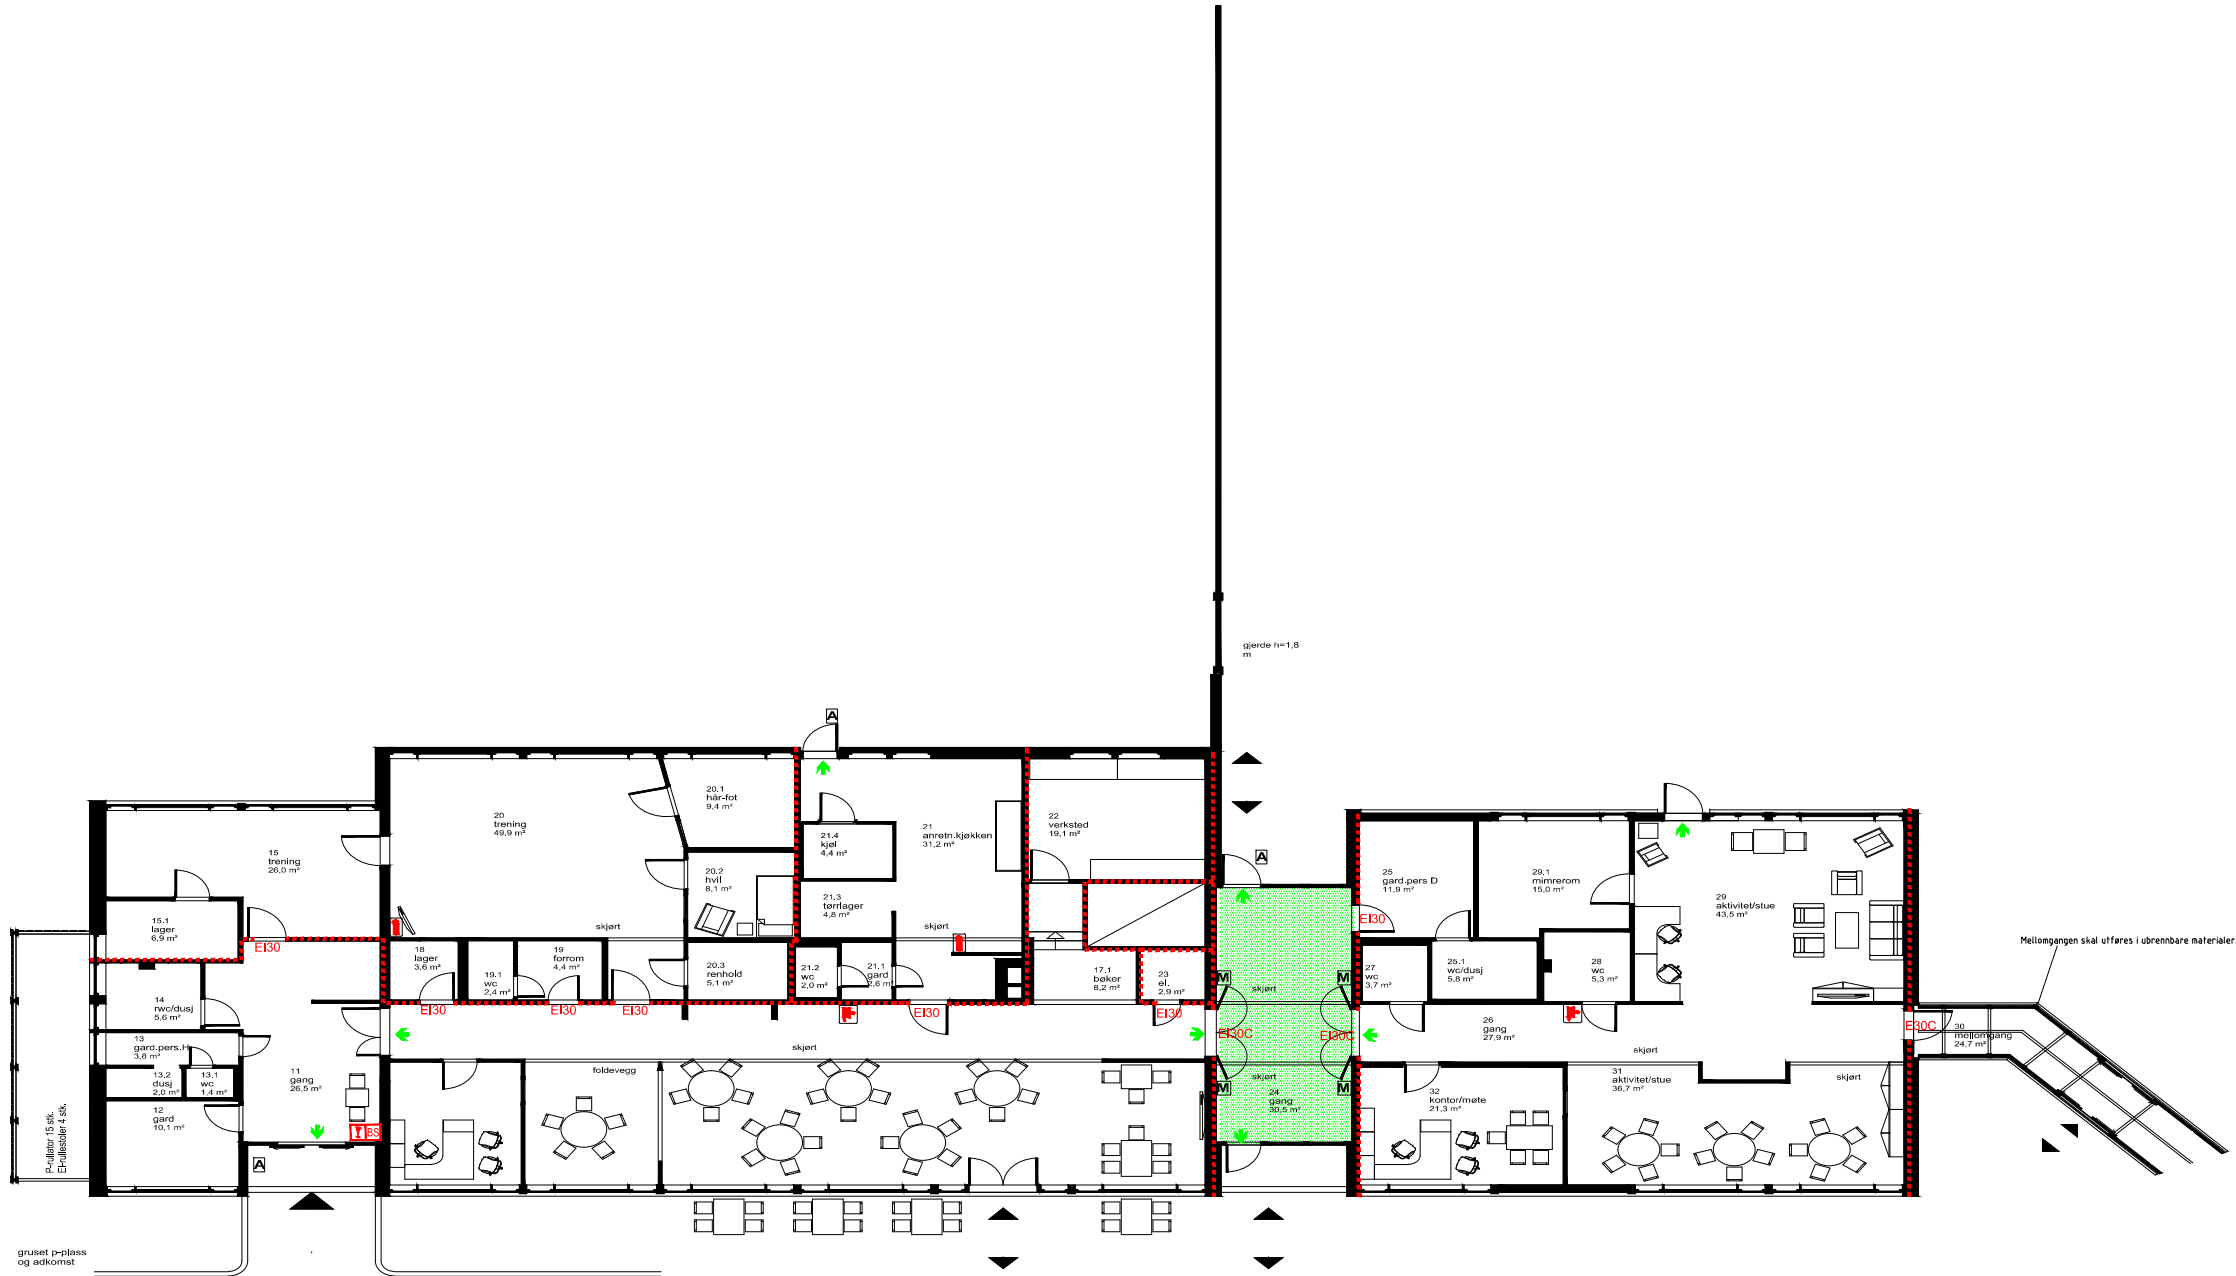

SYMBOLFORKLARING

- EI30 Dør EI30 Sa
- EI30C Selvlukkende dør EI30 CSa
- E30C Selvlukkende dør E 30 CSa
- Branncellebegrensende vegg REI30 [B30]
- Slukkeapparat (forslag til plassering)
- Brannslange (forslag til plassering)
- Rømningsvei
- Styrepanel brannalarm
- Rømningskorridor.

01	25.02.16	Revidering iht. nytt underlag				LSBL		EAND	
Rev.	Dato	Revideringen gjelder				Nr.	Sakab.	Sidem.k.	Oppdr.a.
Ringerike kommune						Tegnet av		Saksbehandler	
Austjord dagsenter Branntegning						MLPA		MLPA	
						Sidemannskont. OYBR		Oppdragsansvarlig MTBS	
						Fag Brann		Målestokk	
1. etasje						Dato 22.12.2015		A3 1:500	
COWI						Oppdragsnr. A075203		Til IG	
						Tegning nr.		Rev.	
						Br - 01		01	