



OPPRISS-01 BEHANDLINGSROM 1:20

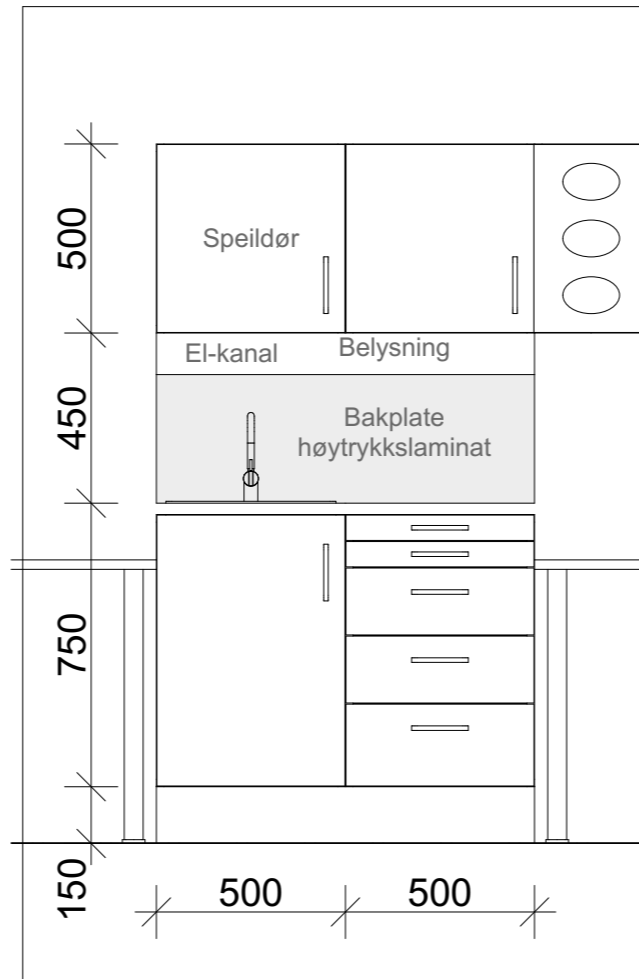

OPPRISS-02 BEHANDLINGSROM 1:20

Fast inventar behandlingsrom

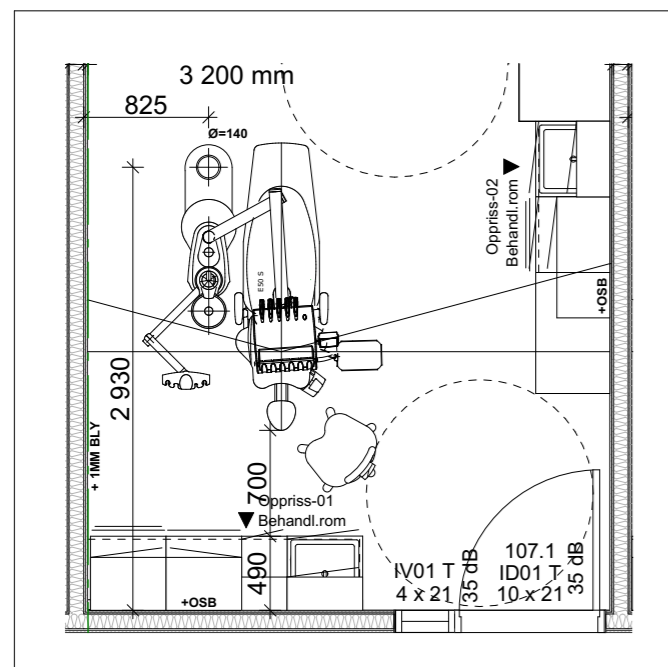

PLAN BEHANDLINGSROM 1:50




PERSPEKTIV BEHANDLINGSROM 1:50

Tegningsnummer:	Rev.:
A.60.275.004	
Tittel:	
Behandlingsrom	
FORPROSJEKT	
SØKNADSTEGNING	
DETALJEPROSJEKT	
ARBEIDSTEGNING	
DOKUMENTASJONSTEGNING	

Rev	Nr	Beskrivelse	Dato	Sign	Kontr	Godkj
-	02	Arbeidstegning	29.02.2016	SW	EHH	
-	01	Tegning for kontroll	24.02.2016	SW	EHH	

Lokaliseringsfigur:

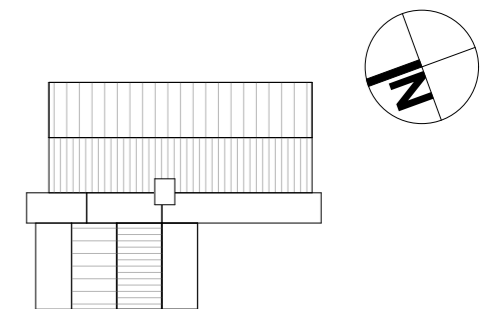

ARKITEKT (ARK): Lusparken Arkitektur as



Brattørgata 5 7010 Trondheim
Tlf: 73 83 14 00
E-post: firmapost@lusparken.no
www.lusparken.no

Byggherre:

Selbu Sparebank

Gjelbakken 3 7580 Selbu
Tlf: 73 81 00 00 E-post: selbu@selbusparebank.no

Tittel:	Godkjent:
Selbu Sparebank	
Behandlingsrom	
Sign.: SW	Kontroll: EHH
Filnavn: A.60.275.004.pdf	
Dato opprettet: 29.02.2016	
Målestokk: 1:20, 1:50, 1:440,81	
Sign.:	Kontroll:

Tegningsnummer:	Rev.:	Prosjektnr.
A.60.275.004		15110
		Prosjektnr. entr. #####