


Tegningsnummer: A.60.275.001
 Rev.:
 Tittel: Steril

Rev	Nr	Beskrivelse	Dato	Sign	Kontr	Godkj
-	02	Arbeidstegning	29.02.2016	SW	EHH	
-	01	Tagning for kontroll	22.02.2016	SW	EHH	

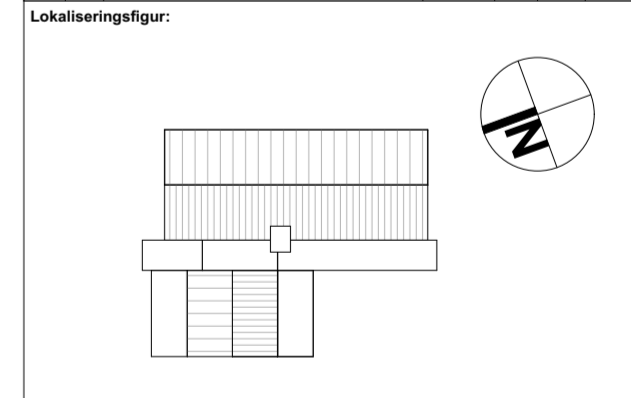


Fase: **Arbeidstegning**
 Byggherre: **Selbu Sparebank**
 Gjelbakken 3 7580 Selbu
 Tlf: 73 81 00 00 E-post: selbu@selbusparebank.no

Tittel: **Selbu Sparebank**
 Steril


Godkjent: **Kontroll prosjekt**
 Sign.: SW Kontroll: EHH

Filnavn: A.60.275.001.pdf
 Dato opprettet: 29.02.2016
 Målestokk: 1:50, 1:468,56, 1:20
 Kontroll utførende: Sign.: Kontroll:

Tegningsnummer: A.60.275.001
 Rev.:
 Prosjektnr. 15110
 Prosjektnr. entr. #####

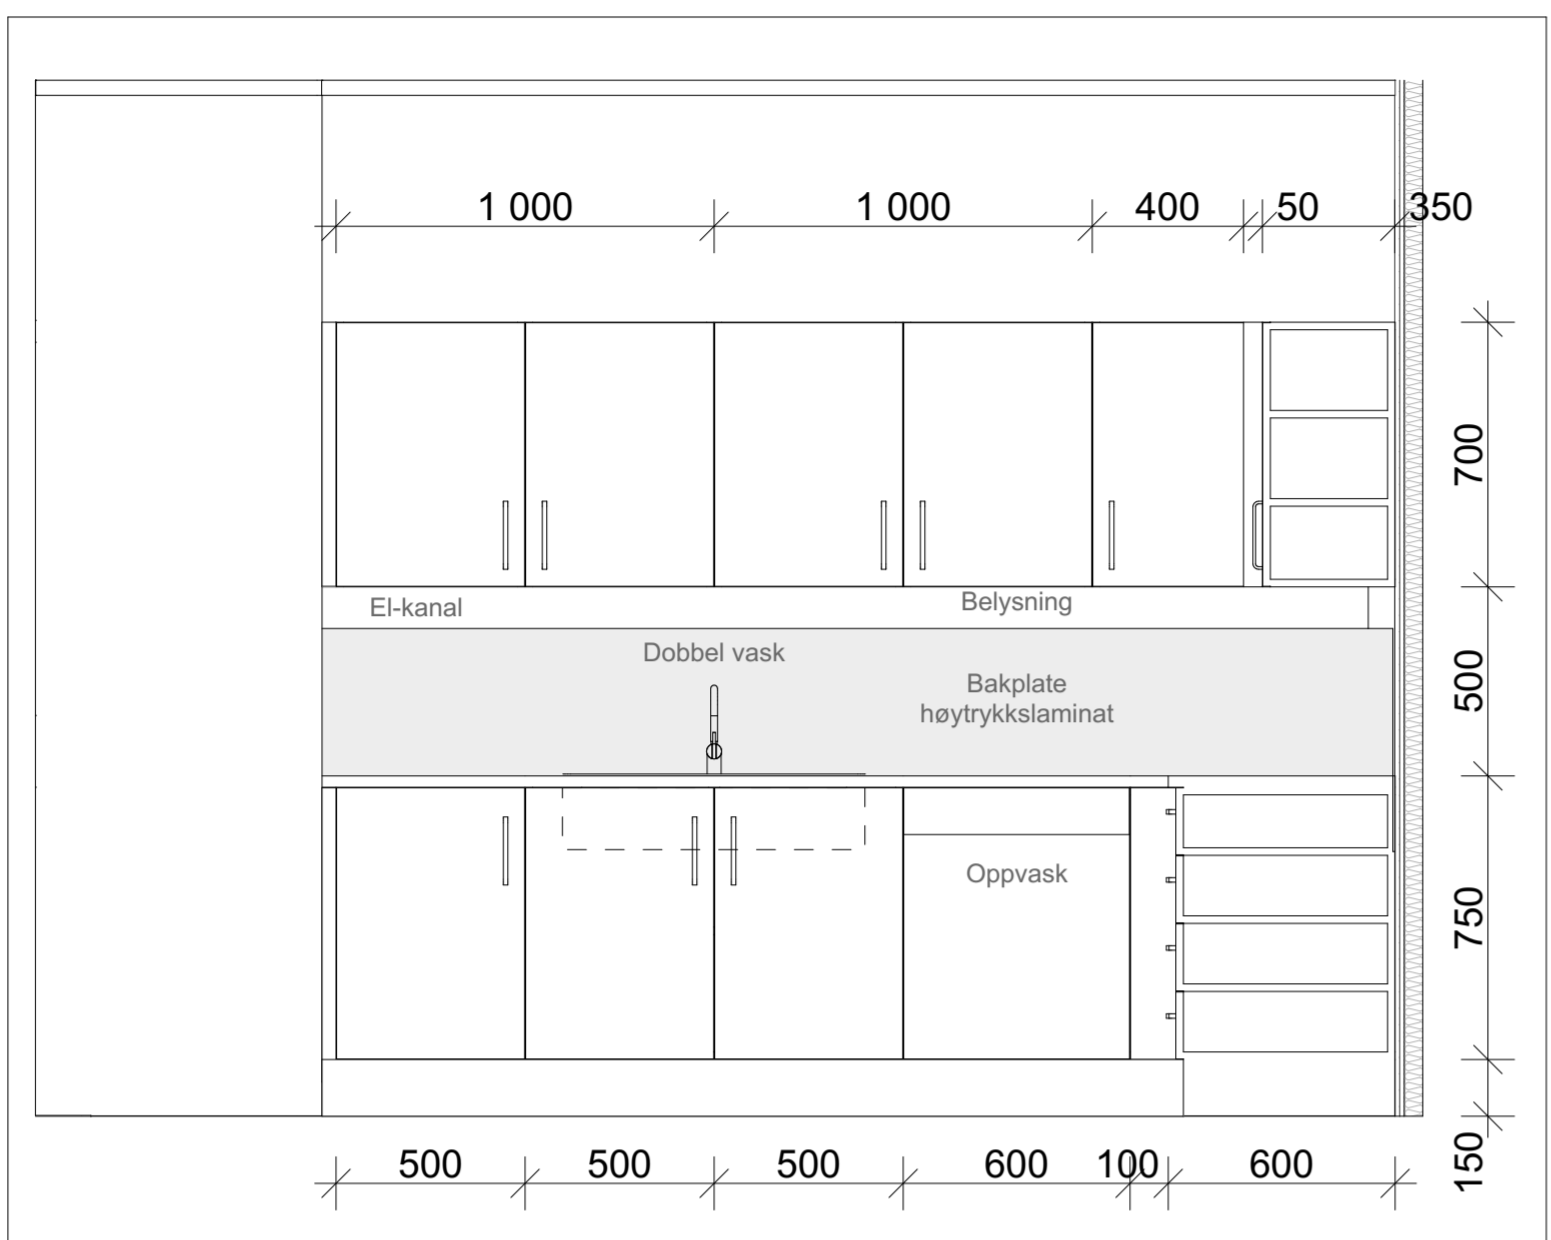


OPPISS-01 STERIL 1:50

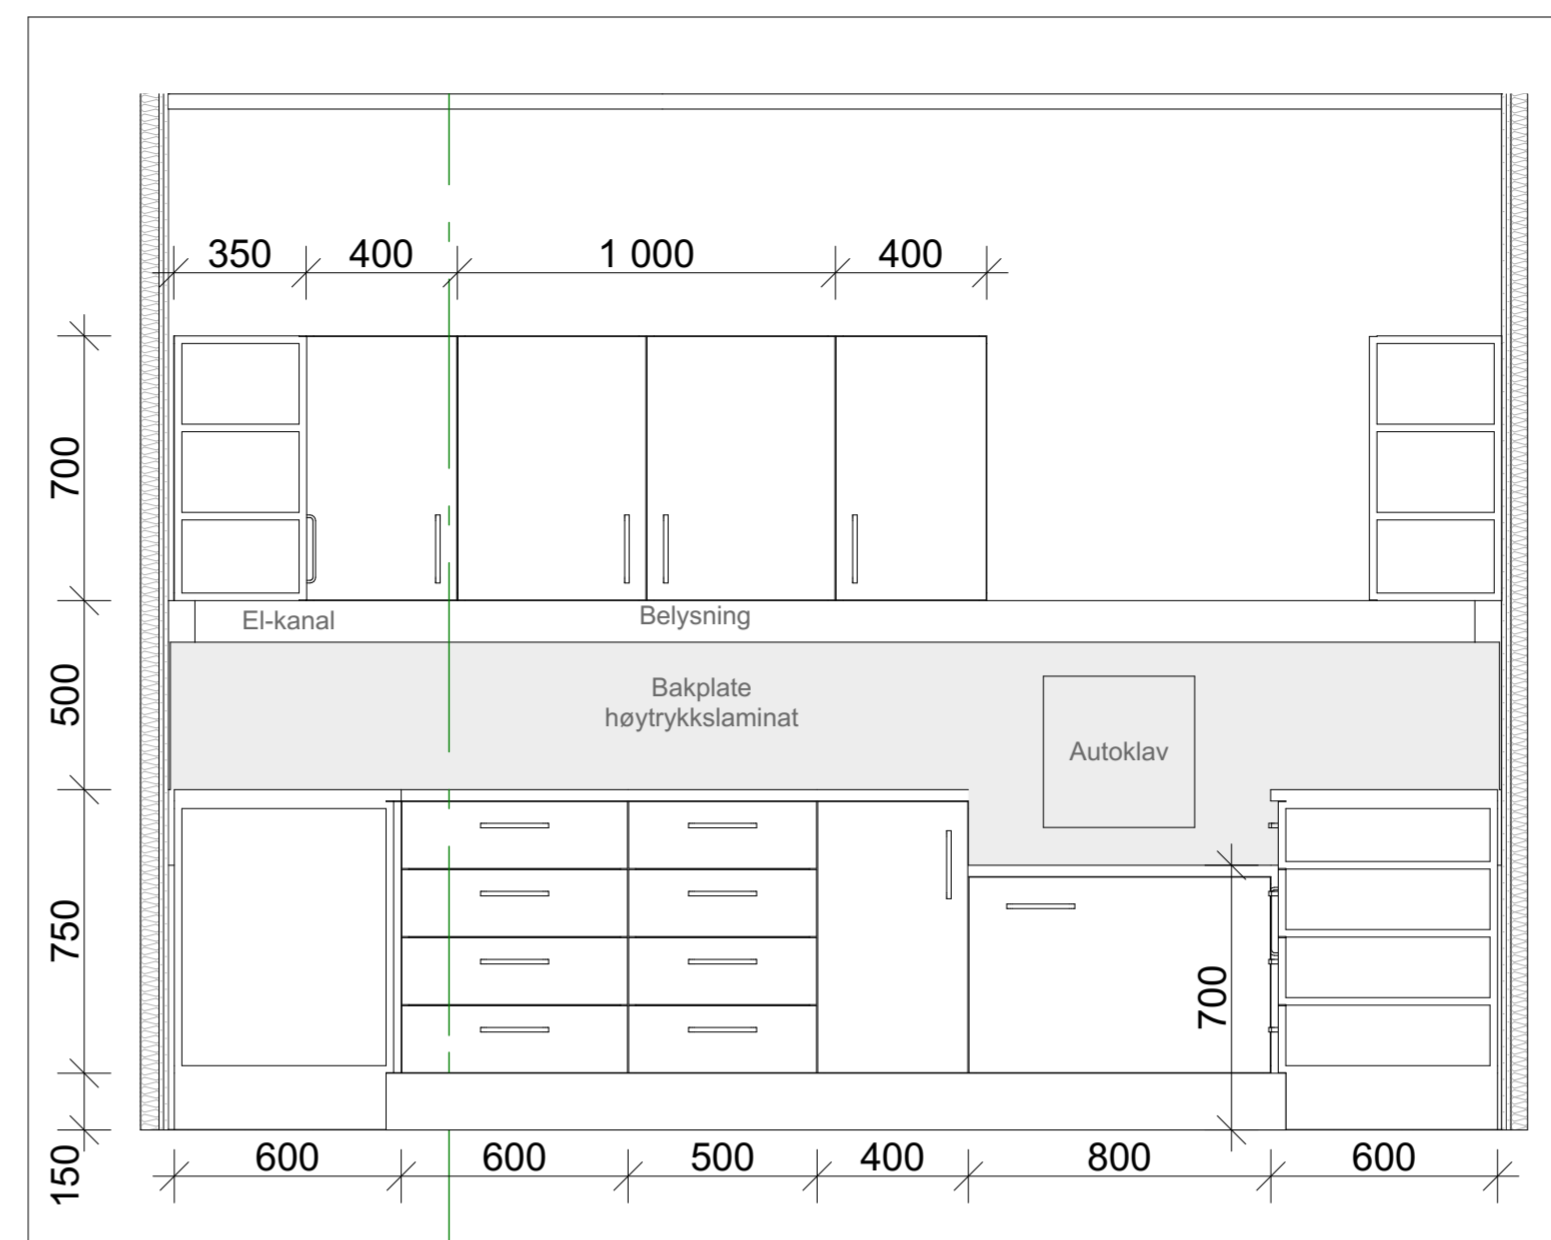

OPPISS-02 STERIL 1:50


Fast inventar steril

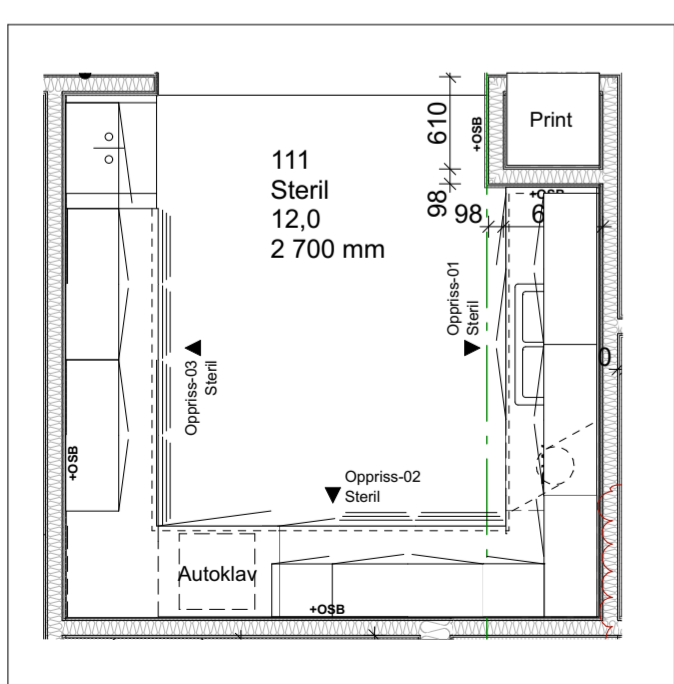

PLAN STERIL 1:50



PERSPEKTIV STERIL

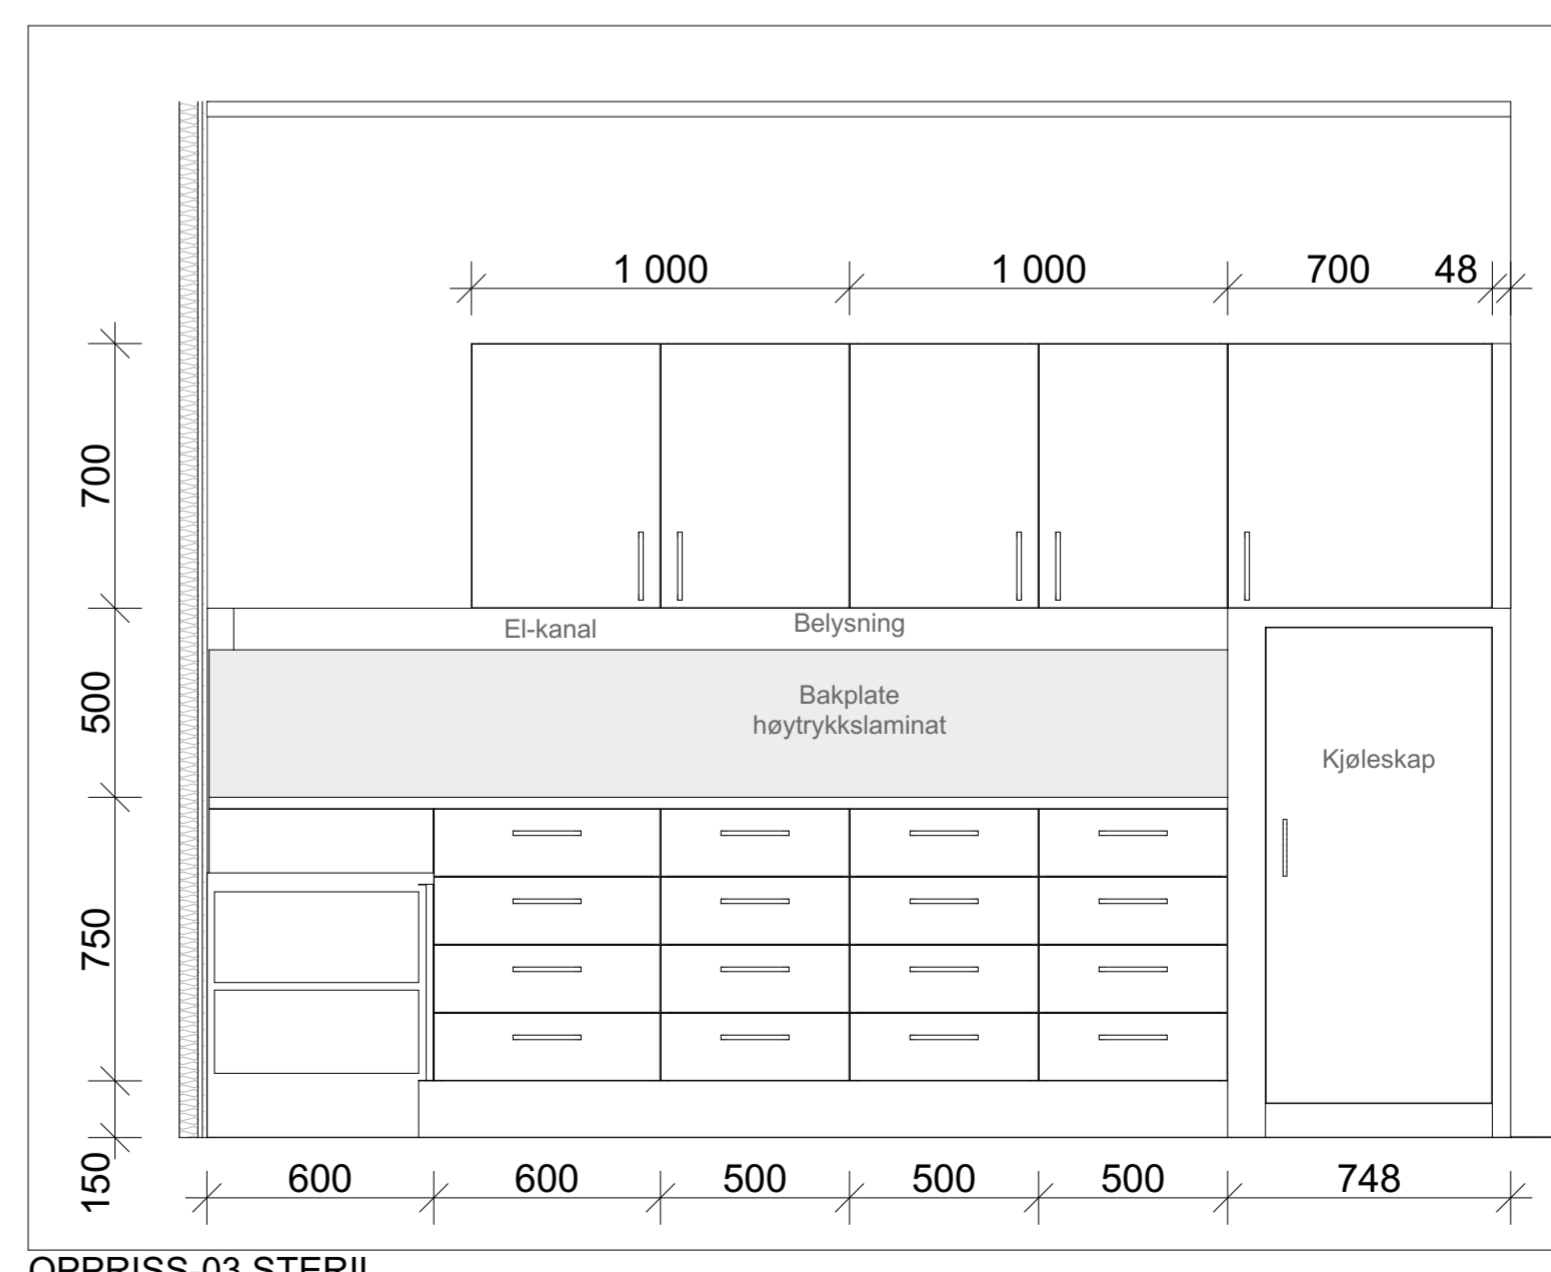

OPPISS-03 STERIL