


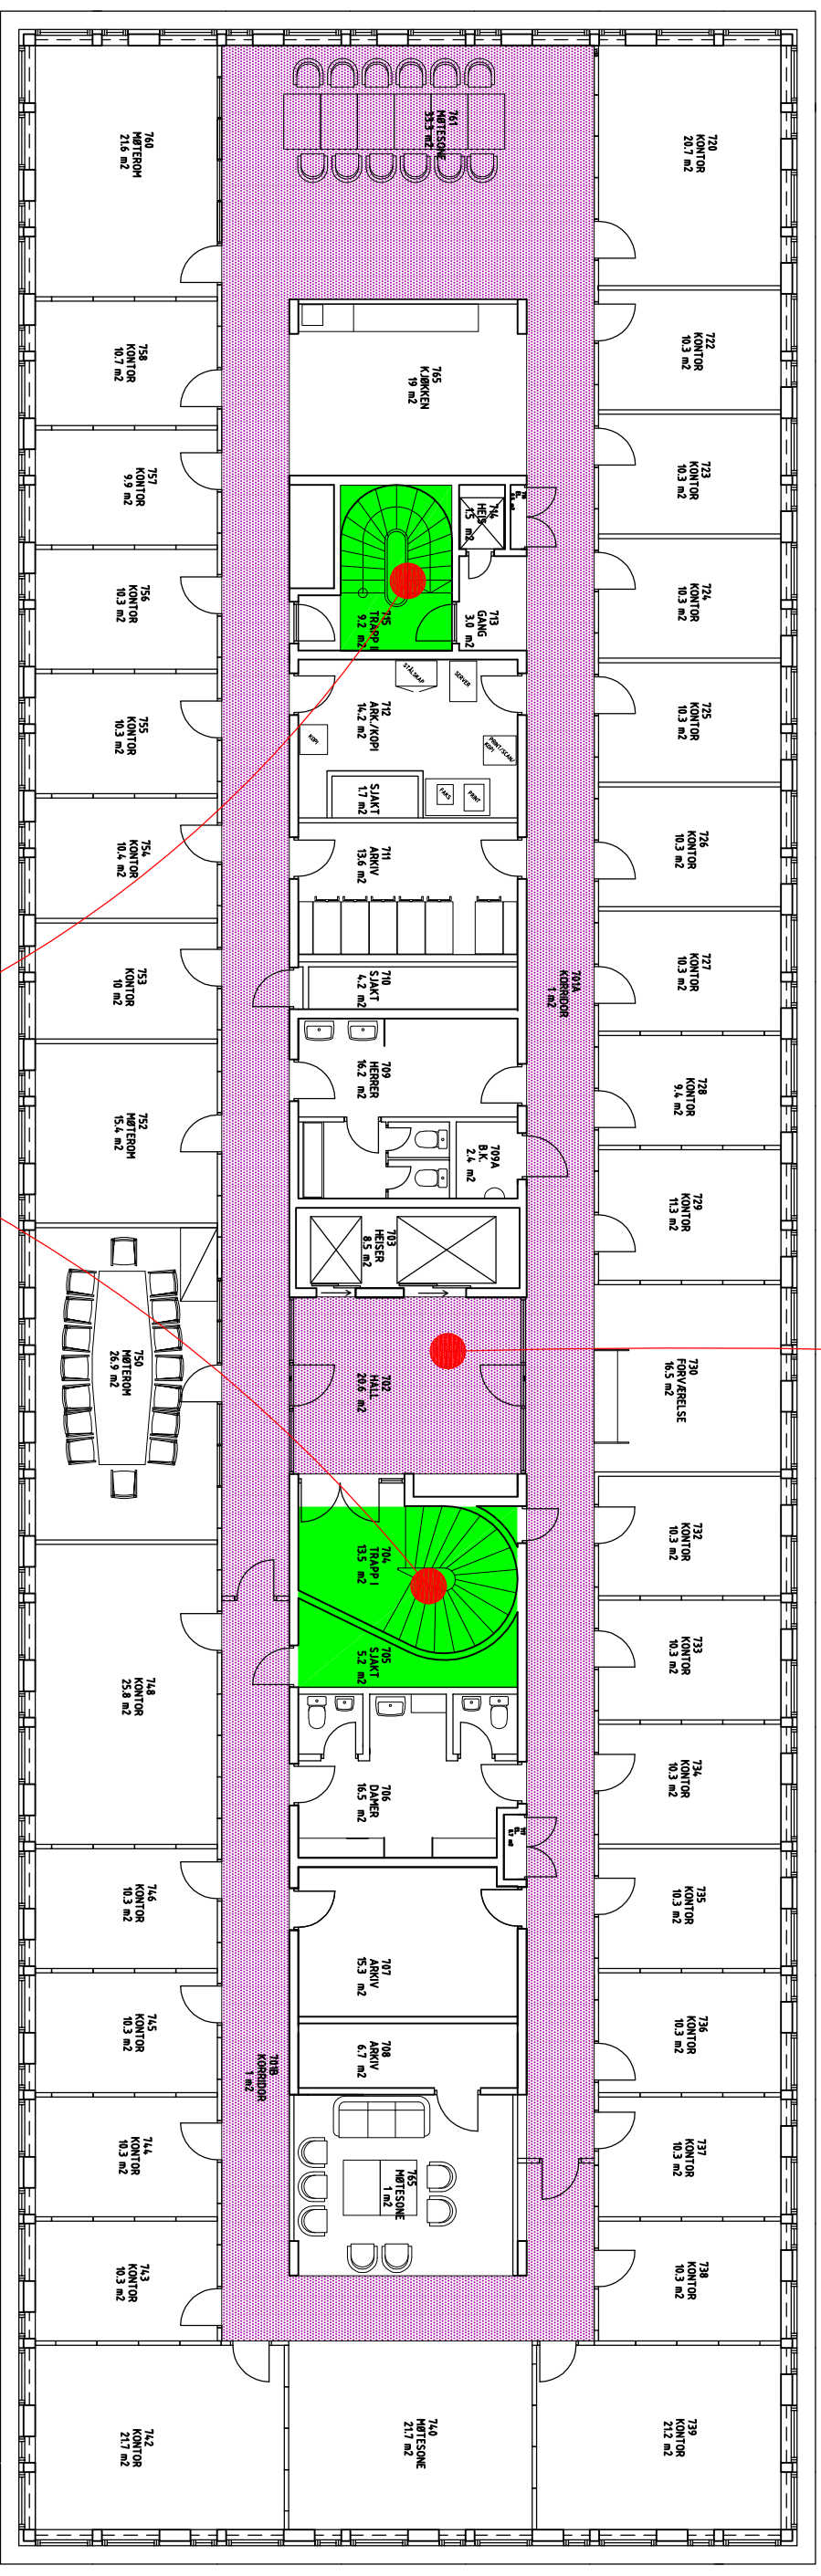

SOME 10

7. etasje

SOME 4

REV. ANT.	REGNSKAPEN GJELDER	SIGN.	DATE
Fylkeshuset i Hamar Byggetrinn I Plan 7. etg. TALEVARSLING - SONEINDELING			
 HEDMARK FYLKESKOMMUNE Eldorado og innkjøp		Målestokk 1:150 (A3)	
Tegnning nr. 200-701		Oppdrags	