




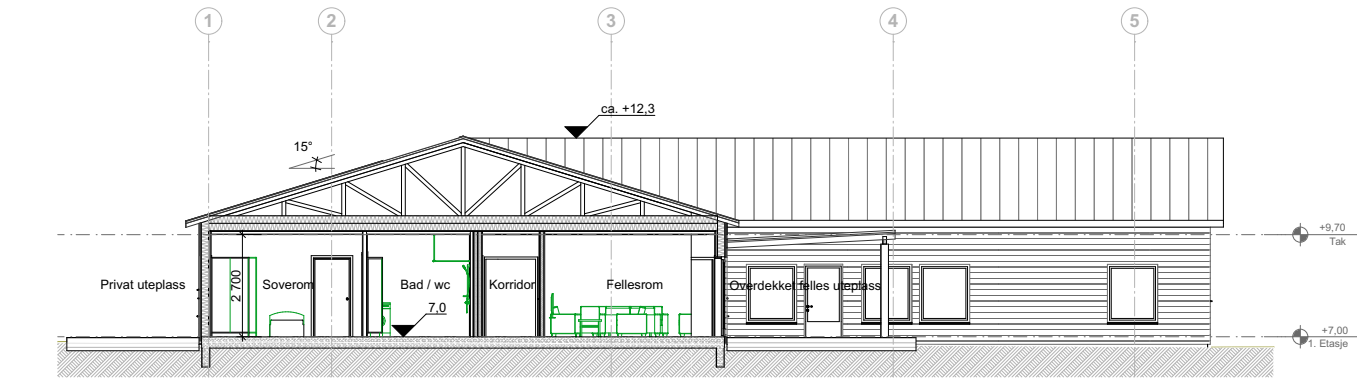


A Snitt 1

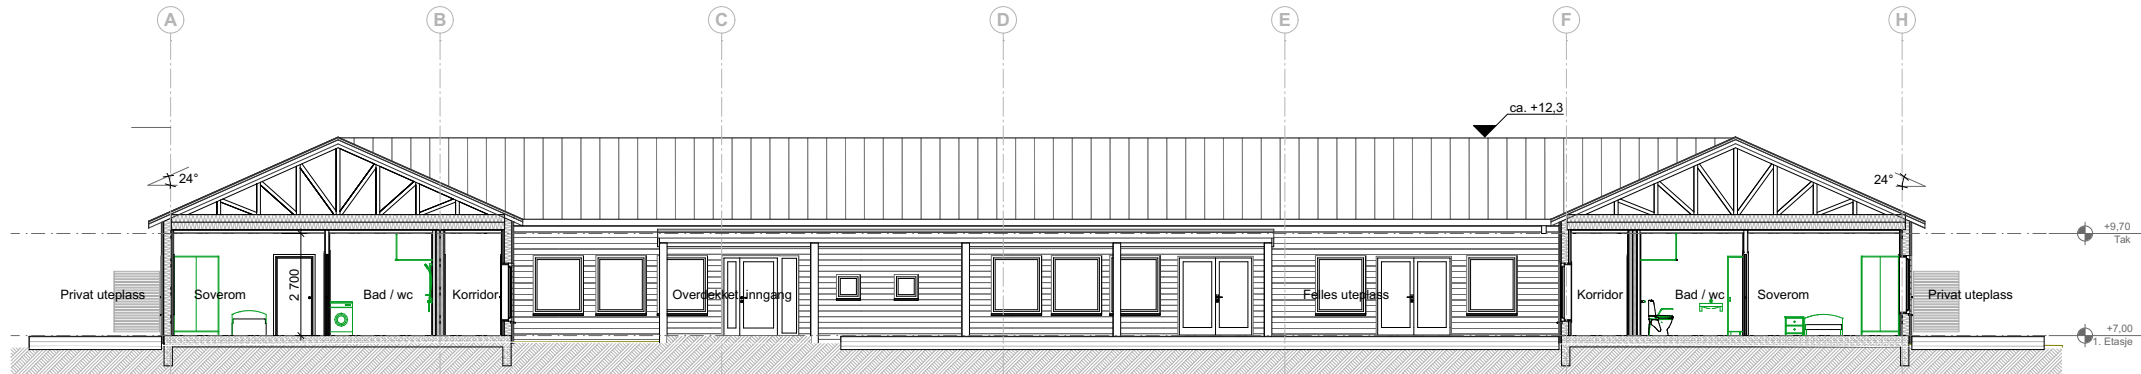


A Snitt 2

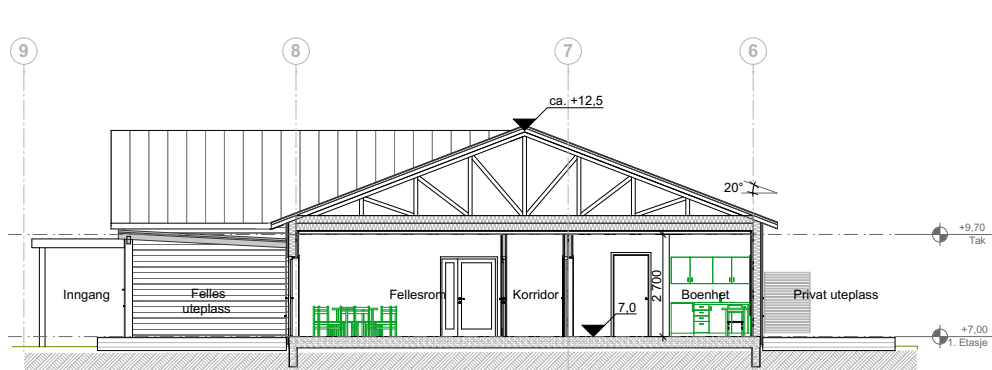

B Snitt 3

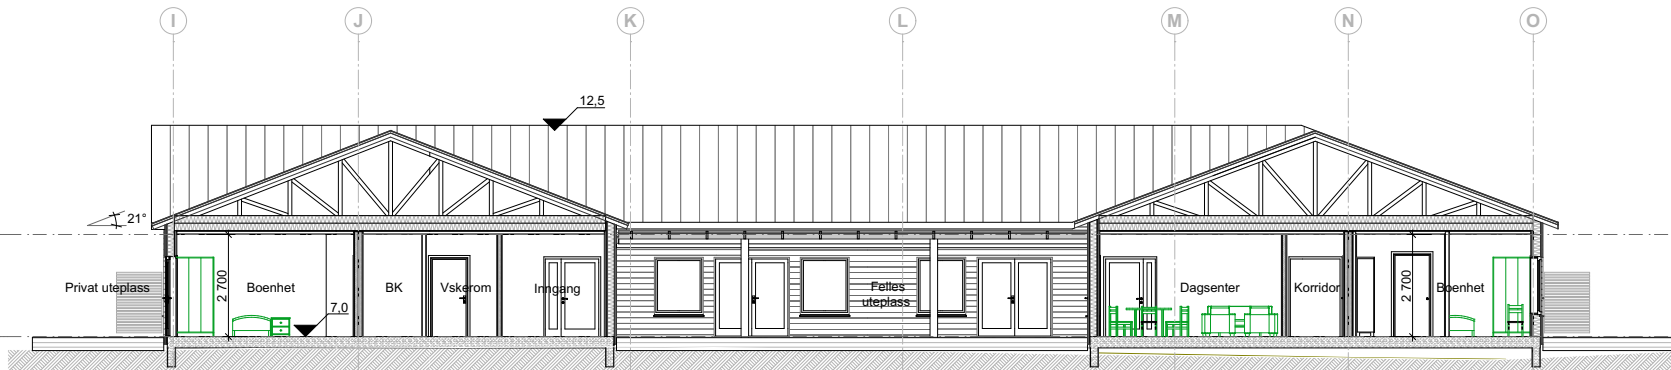

B Snitt 4

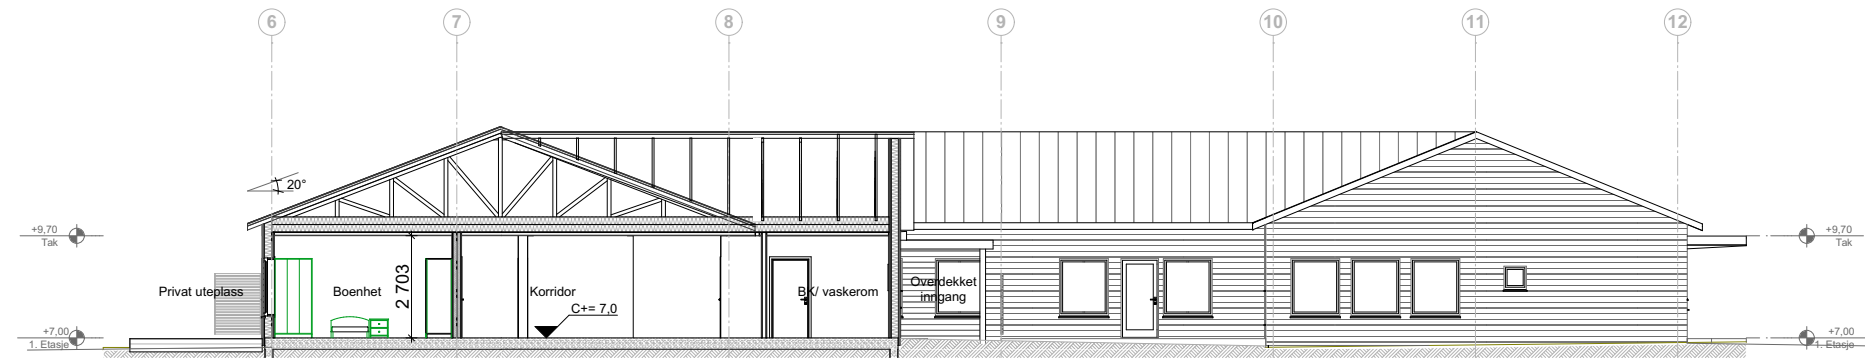

B Snitt 5

FORELØPIG TEGNING

Forprosjekt	2015.10		Kontr.	
	Balsfjord kommune		Målestokk	
	Omsorgsboliger Nordkjosbotn		1:200	
Snitt	Saksbehandler		m kj	
	Dato		27.01.2016	
		Tegn.nr.		A2120