


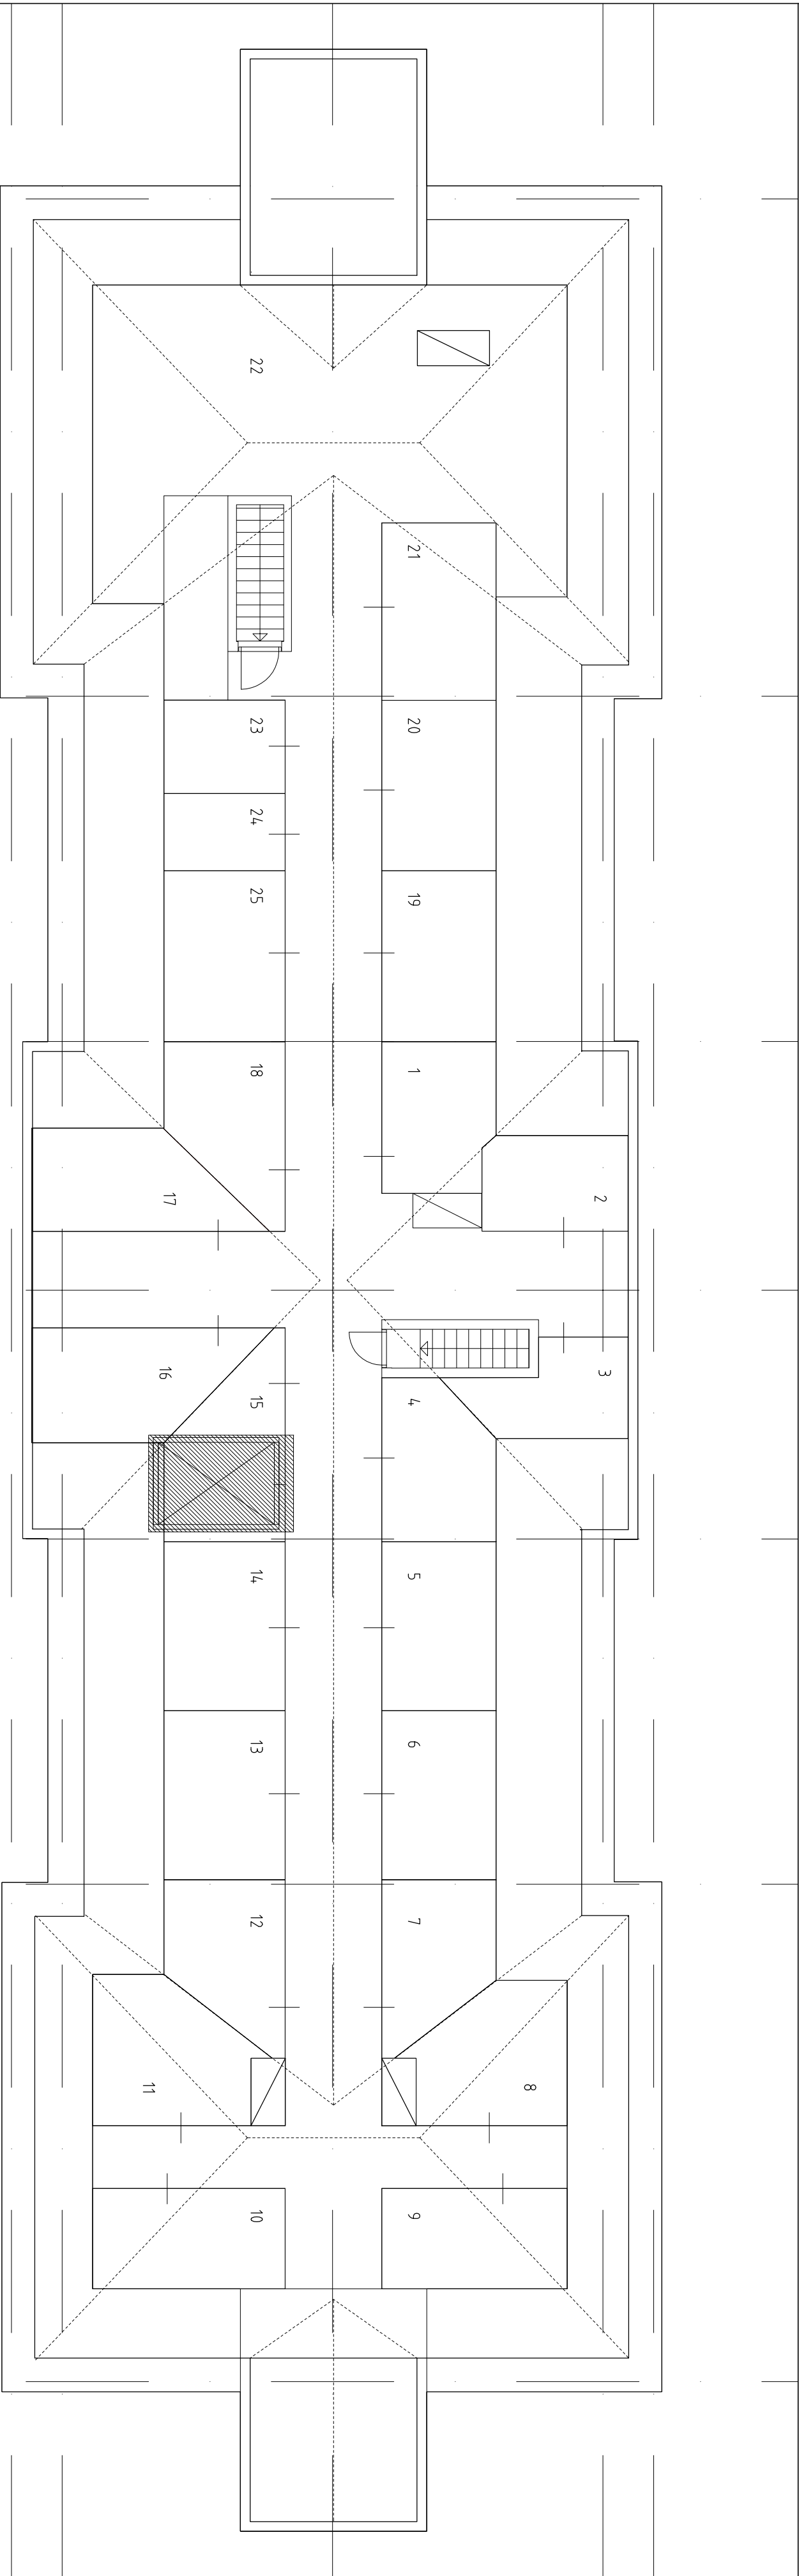

4. ETASJE - LOFT

ANBUDSTEGNING

JØNSBERG _ INTERNAT		Mål 1:100	Dato 20.05.2016	Sign SH
PLAN _ 4-ET.	RIVEPLAN	Tegning nr. 1252	R 104	IND -

RIVING

STUDIONSW

ARKITEKTUR OG FORMGIVNING · WWW.STUDIONSW.NO · POST@STUDIONSW.NO · TORSGAT 52, PB13, 2201 HAMAR · 025 50 400