


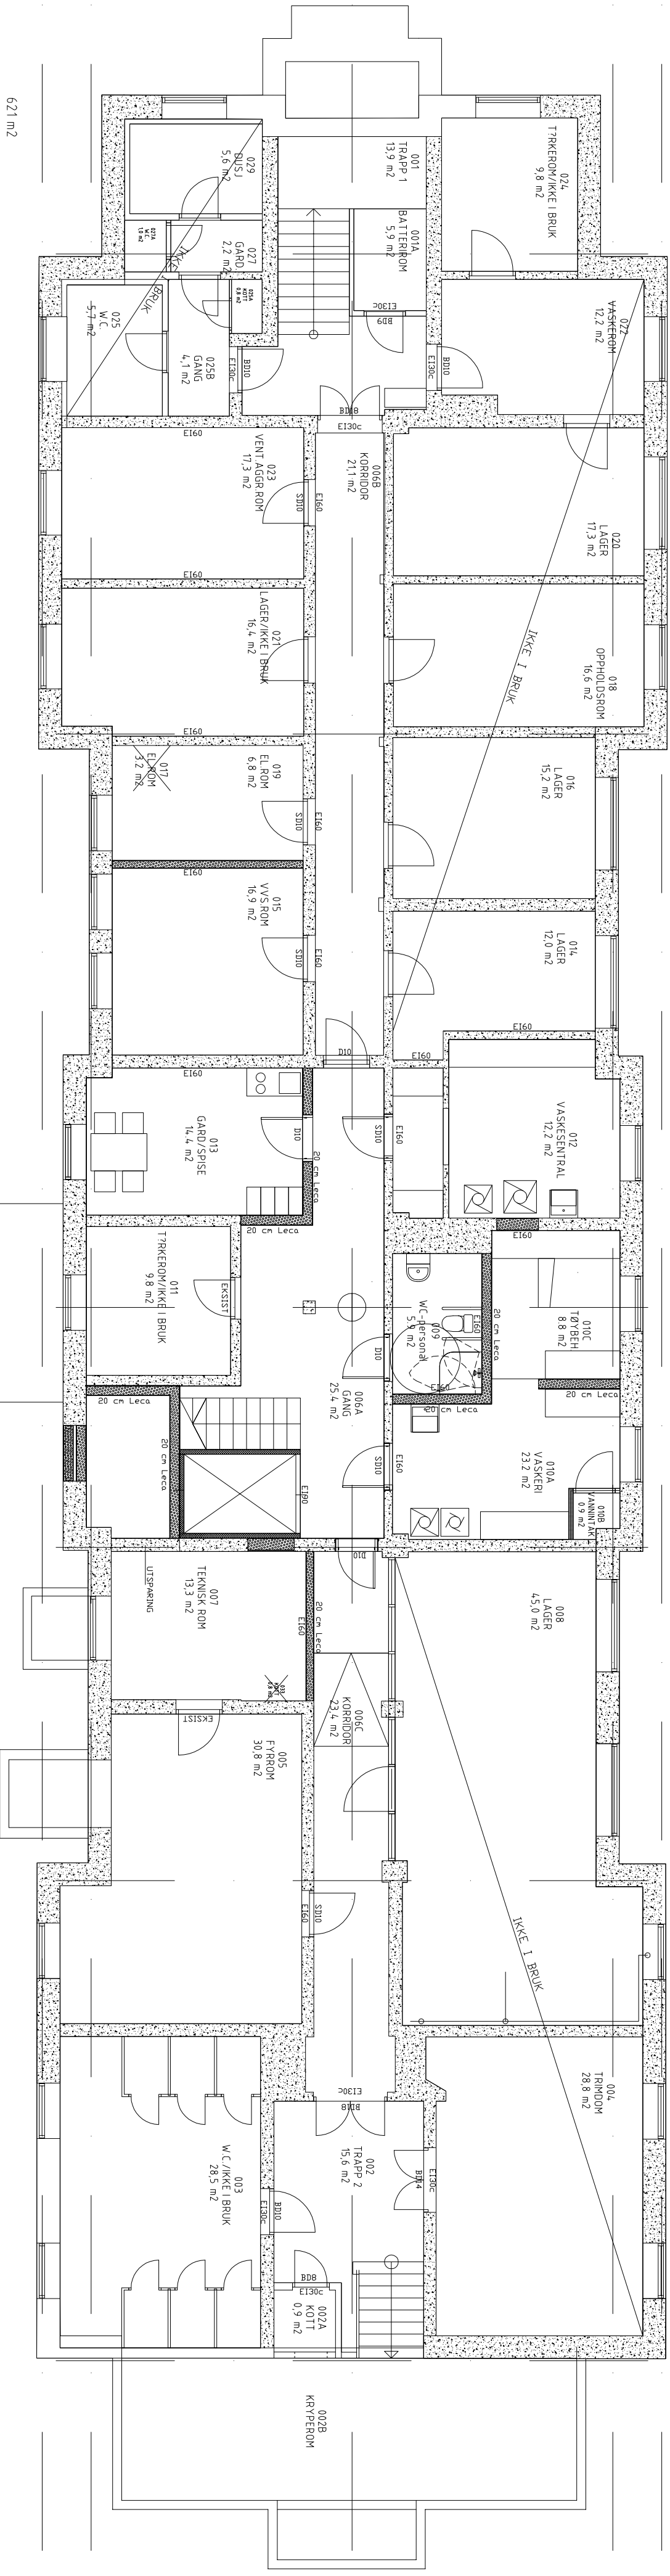

621 m²

KJELLER

ANBUDSTEGNING

JØNSBERG _INTERNAT	Mål	Dato	Sign
PLAN _KJELLER	1:100	20.05.2016	SH
	Tegn nr.	100	IND
	1252		-

STUDIONSW

ARKITEKTUR OG FORMGIVNING - WWW.STUDIONSW.NO - POST@STUDIONSW.NO - TORSGT 62, PB 13, 2801 HAMAR - 025 60 400