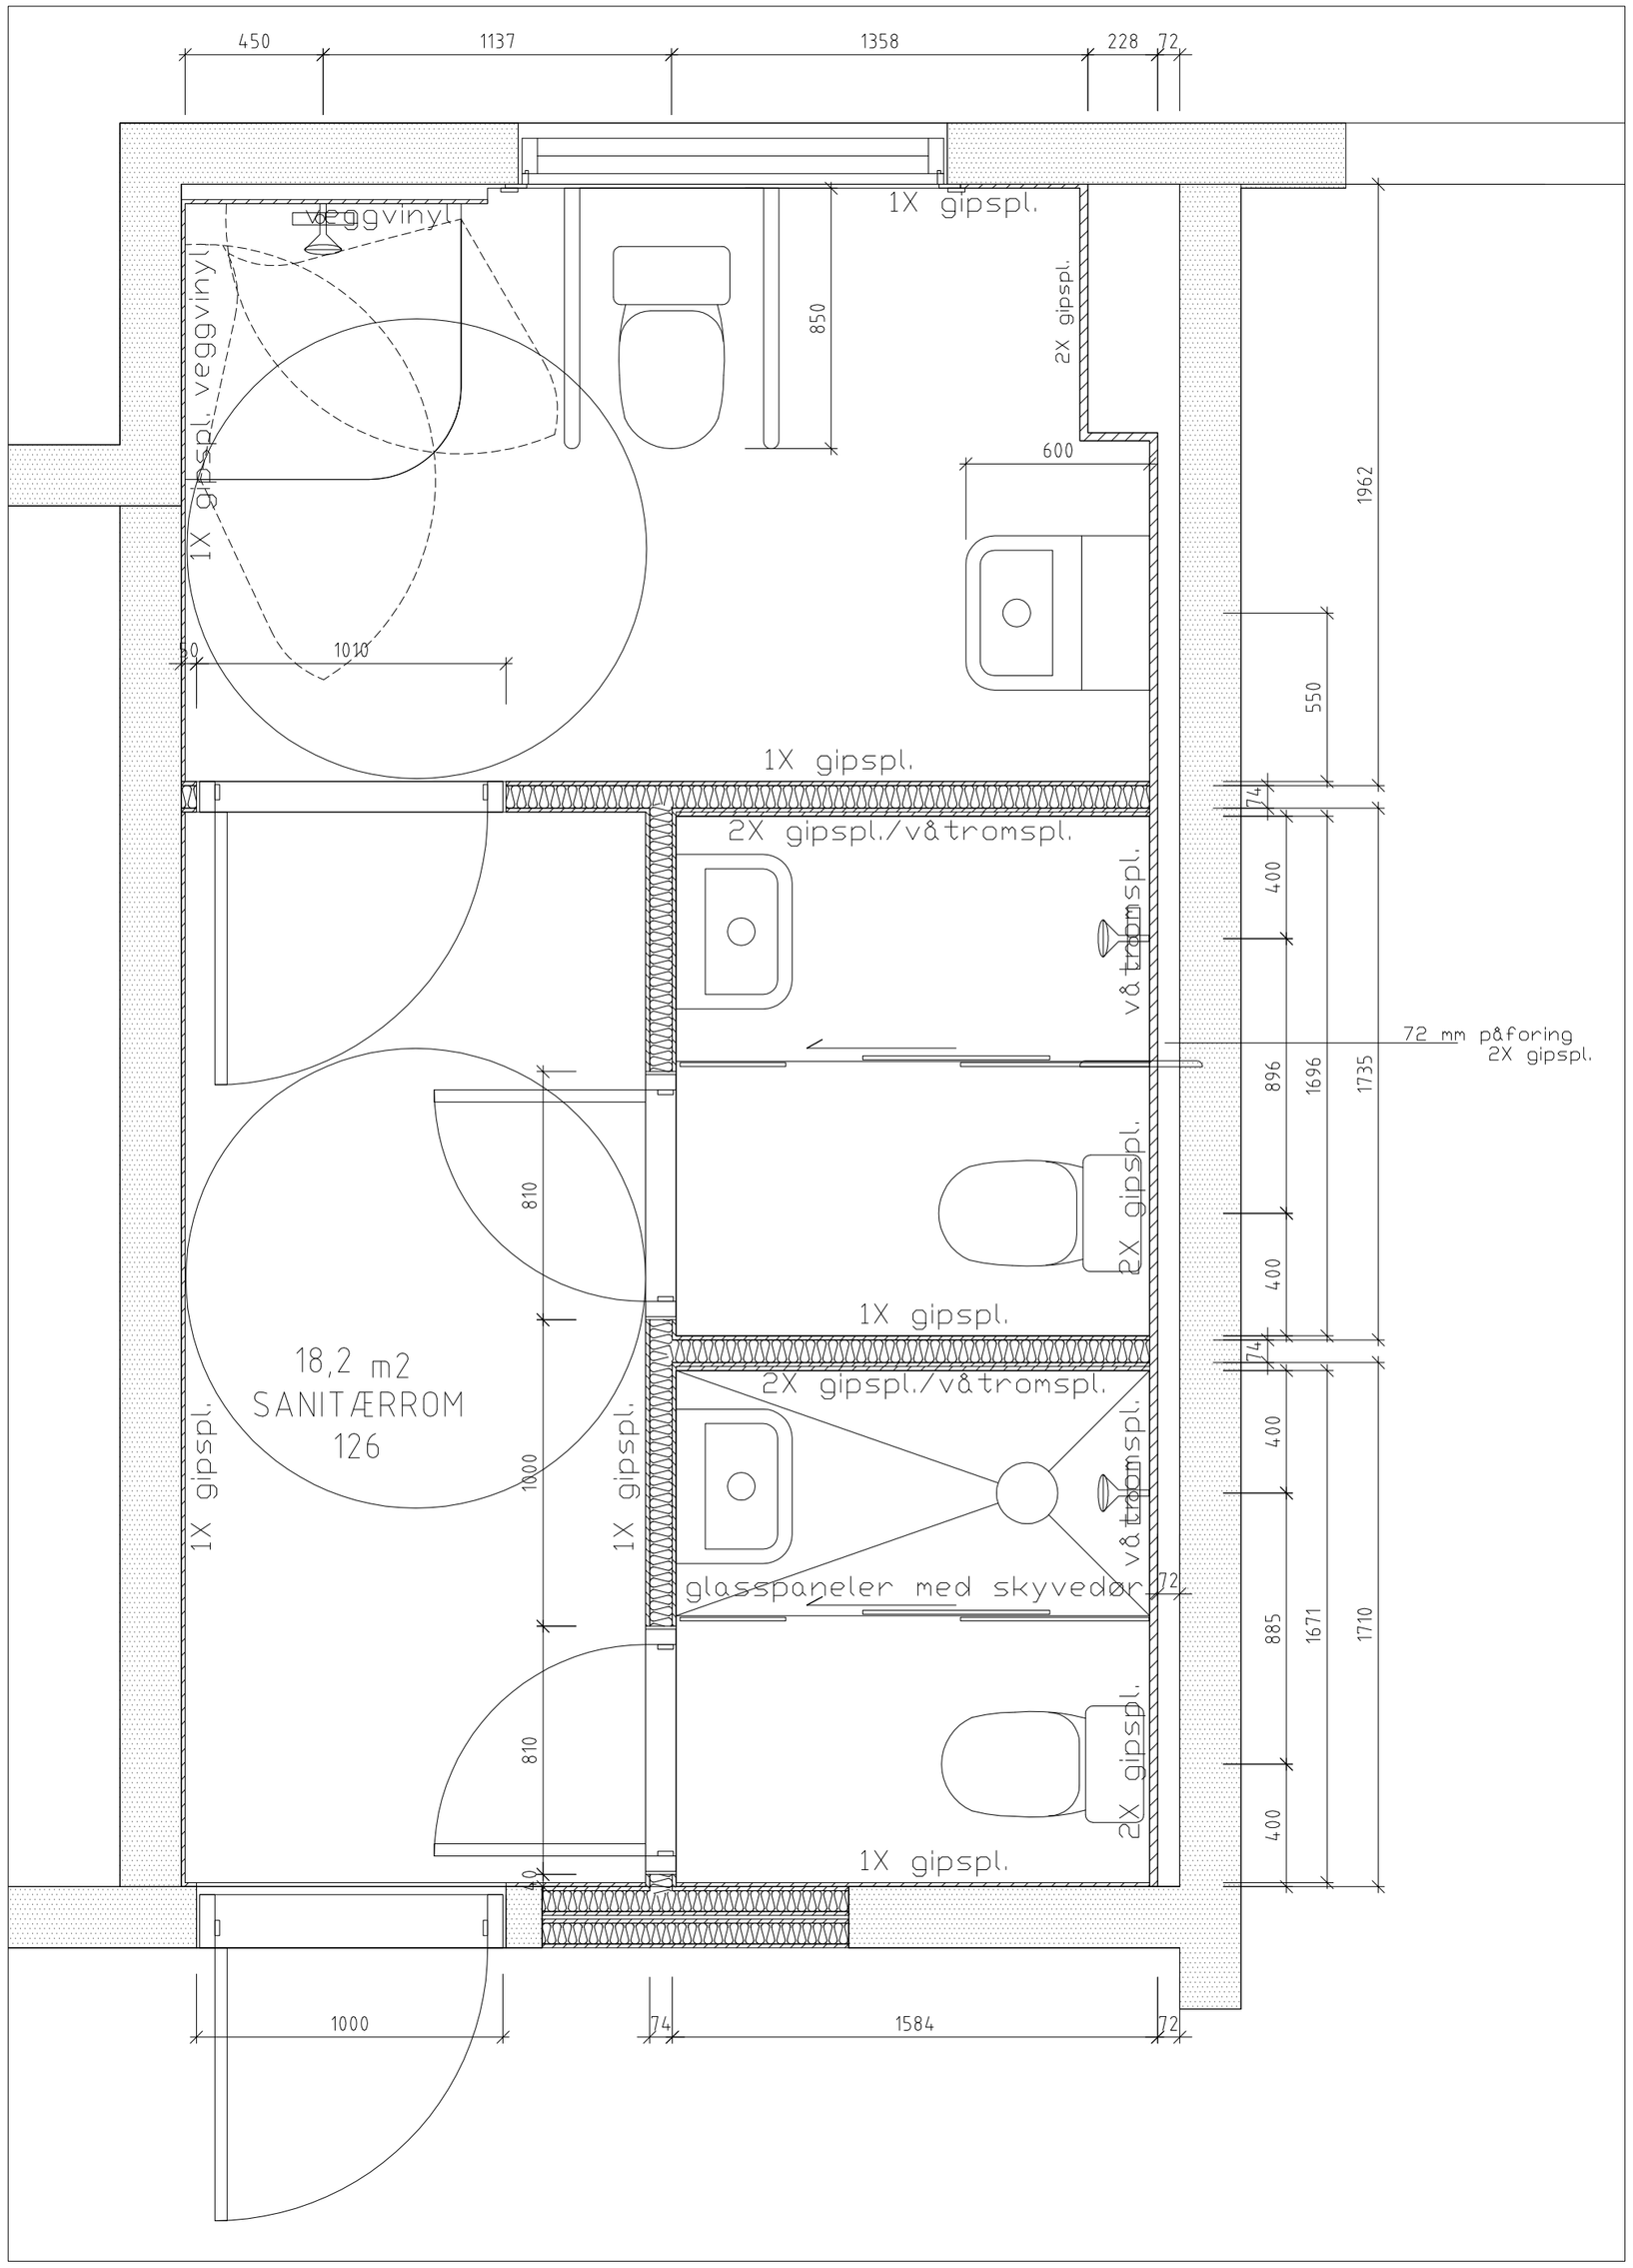

GULVKONSTRUKSJON

EKSISTERENDE GULV RENSKES FOR LØST BELEGG ETC.
STØRRE PORER OG HULL TETTES.

NYTT GULV:
FIBERARMERT DUK
ARMERINGSNETT
30 MM SELVRETTENDE SPARKEL
NØDVENDIG SLIPING
VINYLBELEGG

VEGGKONSTRUKSJON

EKSISTERENDE VEGGER RENSKES FOR UTSTIKKENDE SPIKER, SKRUER, ETC.
EKSISTERENDE LISTVERK, INNKASSINGER OG SKAPINNREDNINGERFJERNES.
KLES MED NY GIPS ROBUST, VEGGVINYL.

NYE VEGGER:

HVOR NYTT VÅTROMSUTSTYR SKAL MONTERES, ETABLERES 72 MM PÅFORING FOR FREMFØRING AV RØR.
DET MONTERES 1 - OG TO LAG GIPSPLATER PÅ ALLE VEGGER, HVOR VEGGEN ER SPESIELT UTSATT FOR FUKTIGHET BENYTTES FUKTRESISTENT PLATE I YTTERSTE LAG.
GENERELT SKAL ALLE VEGGER FULLSPARKLES, MALES PÅ GLASSFIBERVEV.
I DUSJNISJER BENYTTES VEGGVINYL.

ANBUDSTEGNING

JØNSBERG__INTERNAT	Mål 1:20	Dato 20.05.2016	Sign SH
SKJEMA__VÅTROM	Tegn.nr. 1252 502		IND –

STUDIONSW
ARKITEKTUR OG FORMGIVNING - WWW.STUDIONSW.NO - POST@STUDIONSW.NO - TORGGT 52, PB13, 2301 HAMAR - 625 50 400