




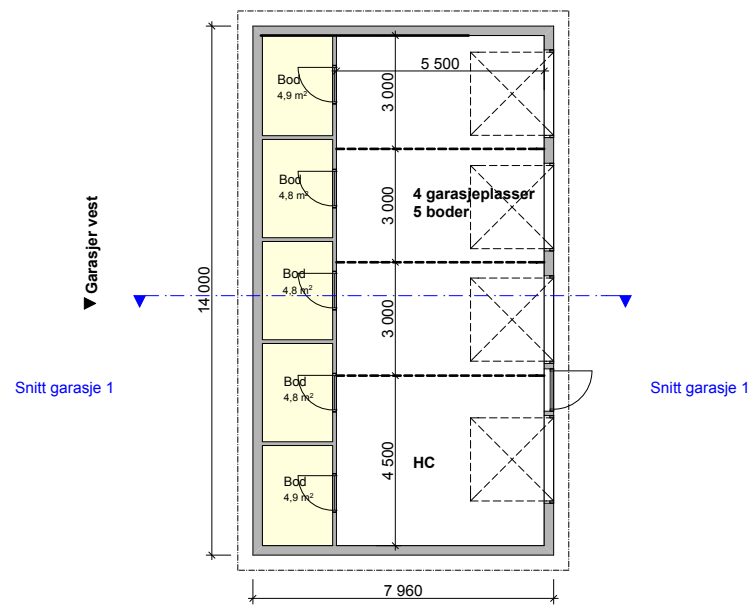


Plan garasje 1

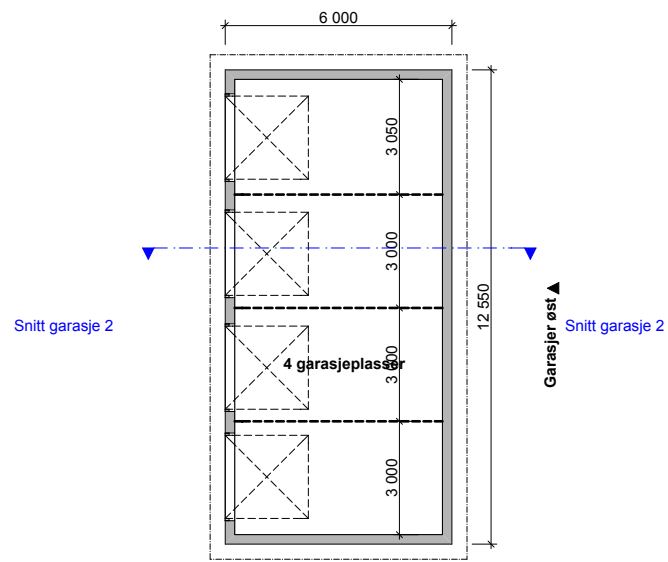


Plan garasje 2

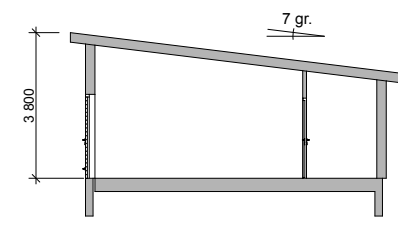

Snitt garasje 1

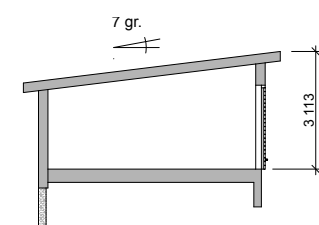

Snitt garasje 2

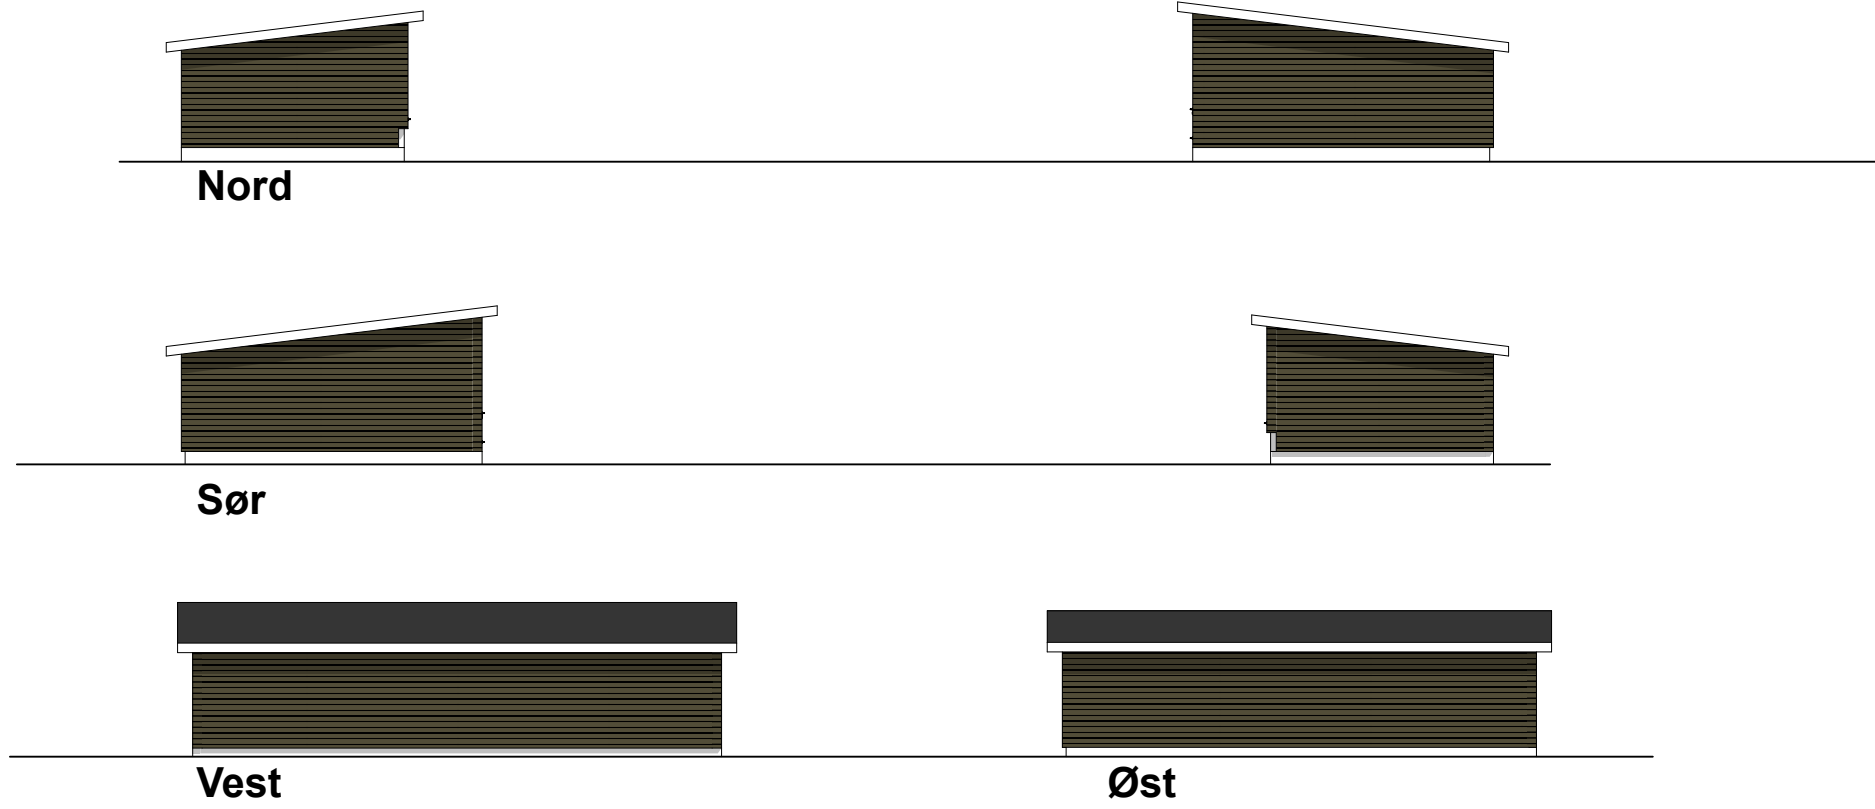



**Arkitektene
Berg og Østvang AS**
Brutippen 13, 2550 OS i Ø. - Tlf. 62 47 00 50 - firmapost@arkitektene.no

© Alle rettigheter tilhører utførende for prosjekteringen, kopiering eller bruk av disse tegningene er forbudt uten skriftlig samtykke

Boliger i Rådyrstien		Fase: Tilbudstegning	
Tynset kommune		Saksbeh.: Arkitekten	Tegn.: BWB
Rådhuset		Kontroll:	
2500 Tynset		Dato: 09.06.16	
Gnr./bnr. 39/461, 39/462, 39/389		Rev. dato:	
Prosjektnr./tegningsnr.: 2587-05		Målestokk: 1:200 /A3	
Type tegning: Garasjer		Revisjon nr.:	