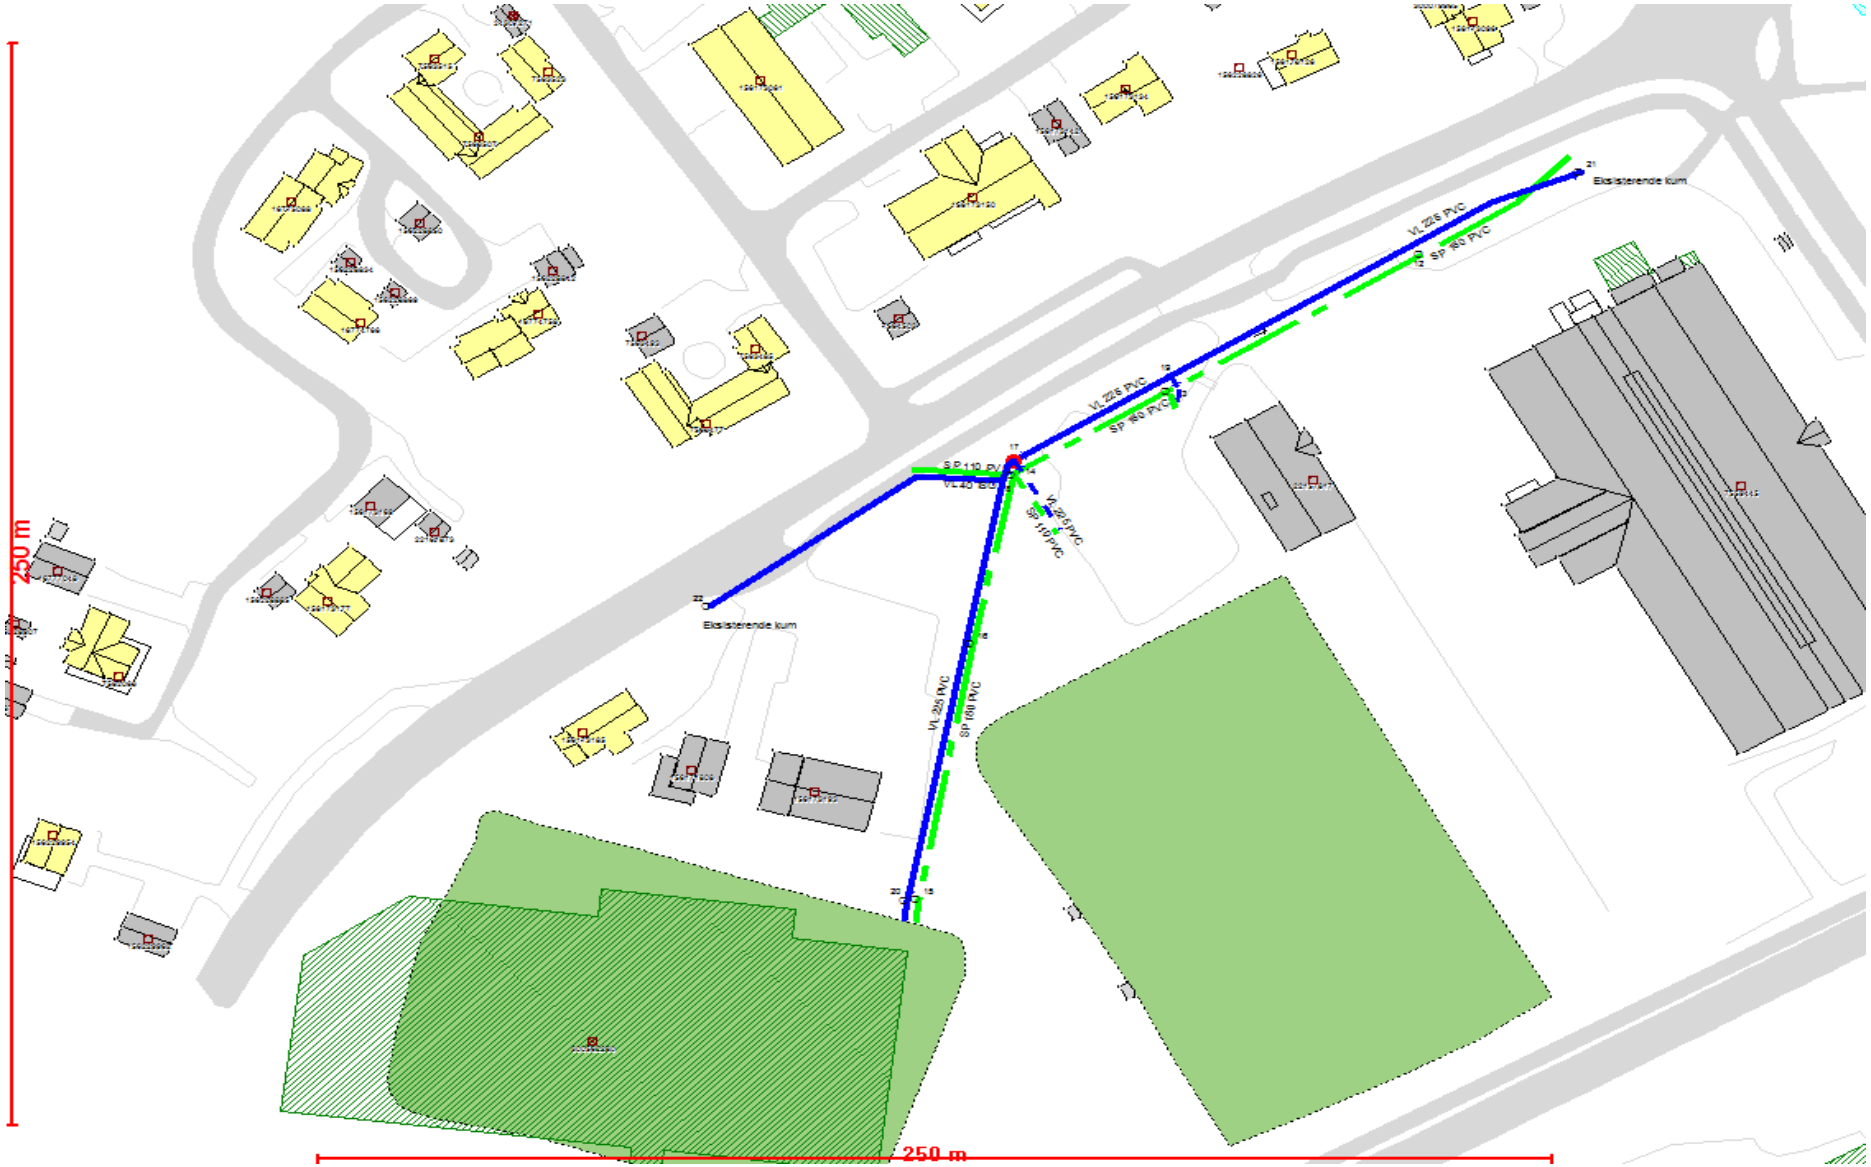
250 m
250 m
Eksisterende kum
Eksisterende kum
VL 25 PVC
SP 80 PVC
VL 25 PVC
SP 80 PVC
SP 110 PVC
VL 25 PVC
SP 110 PVC
VL 25 PVC
SP 100 PVC

Ny VA-trasè