


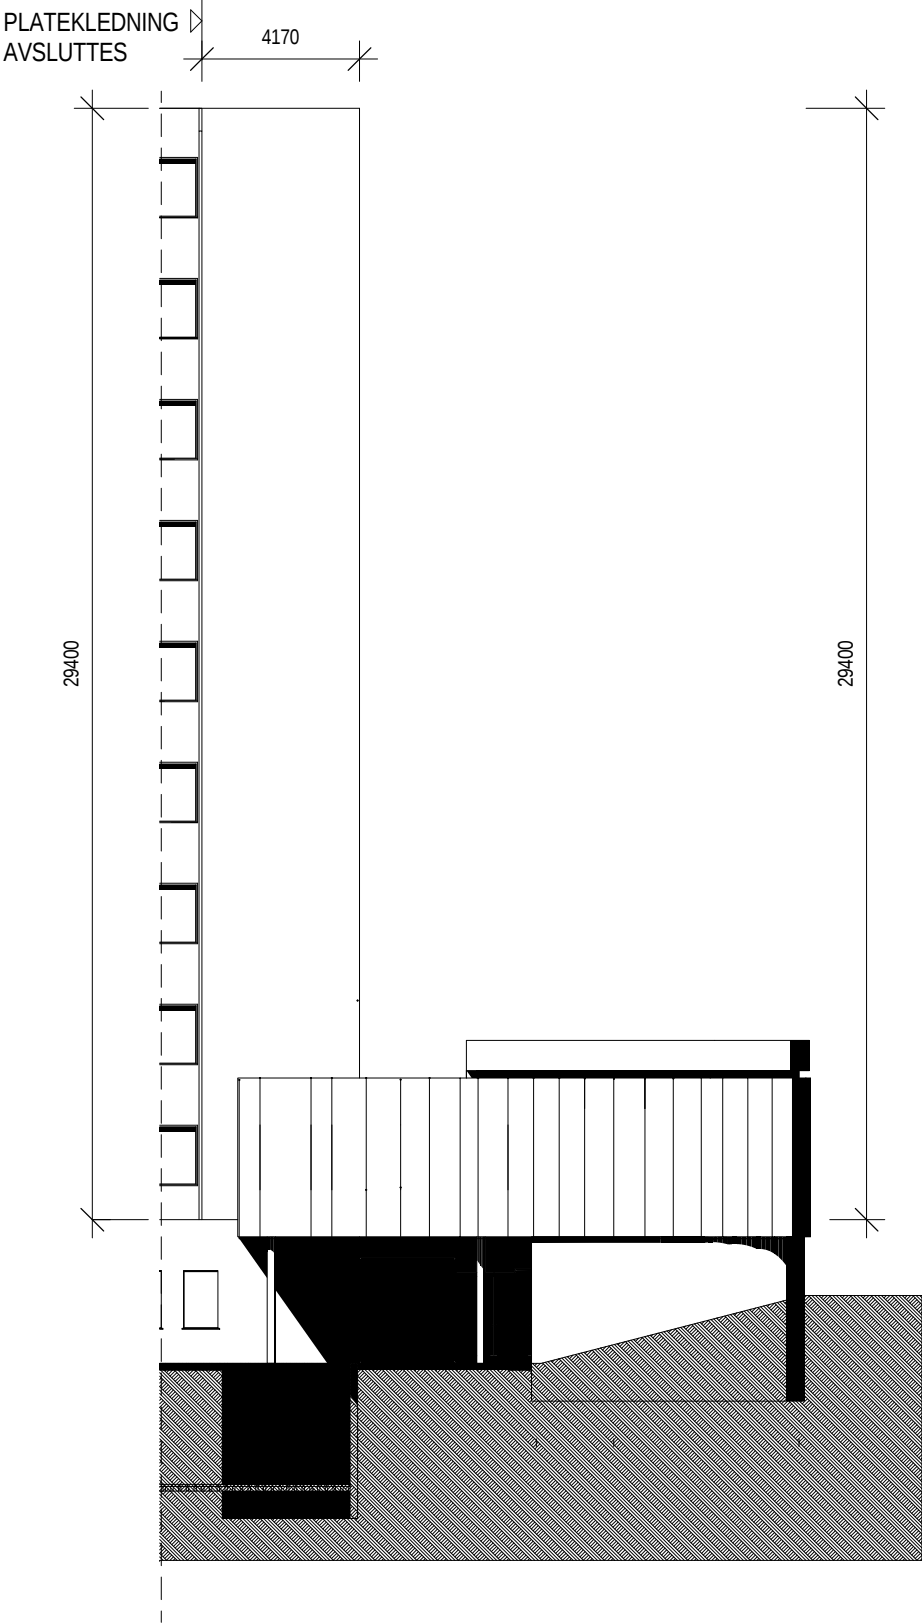

MERKNADER

HENVISNINGER

MÅLESTOKK	NUMMER	REV.
1 : 200	Fasade Vest	

REV.	DATO	RETTELSEN GJELDER	ANSV.	OR
------	------	-------------------	-------	----



OFFICE OF
ARCHITECTURE

ARK	NORDIC Office of Architecture	+47 2293 0900
RIB		
RIV		
RIE		

PROSJEKTNR	TEGNET AV	SAKSBEHANDLER	ANSV.
409936	TN	SR	SR
DATO	FASE		
07/05/16			

Helse Møre og Romsdal - rehabilitering

MÅLESTOKK	NUMMER	REV.
1 : 200	Fasade Vest	