


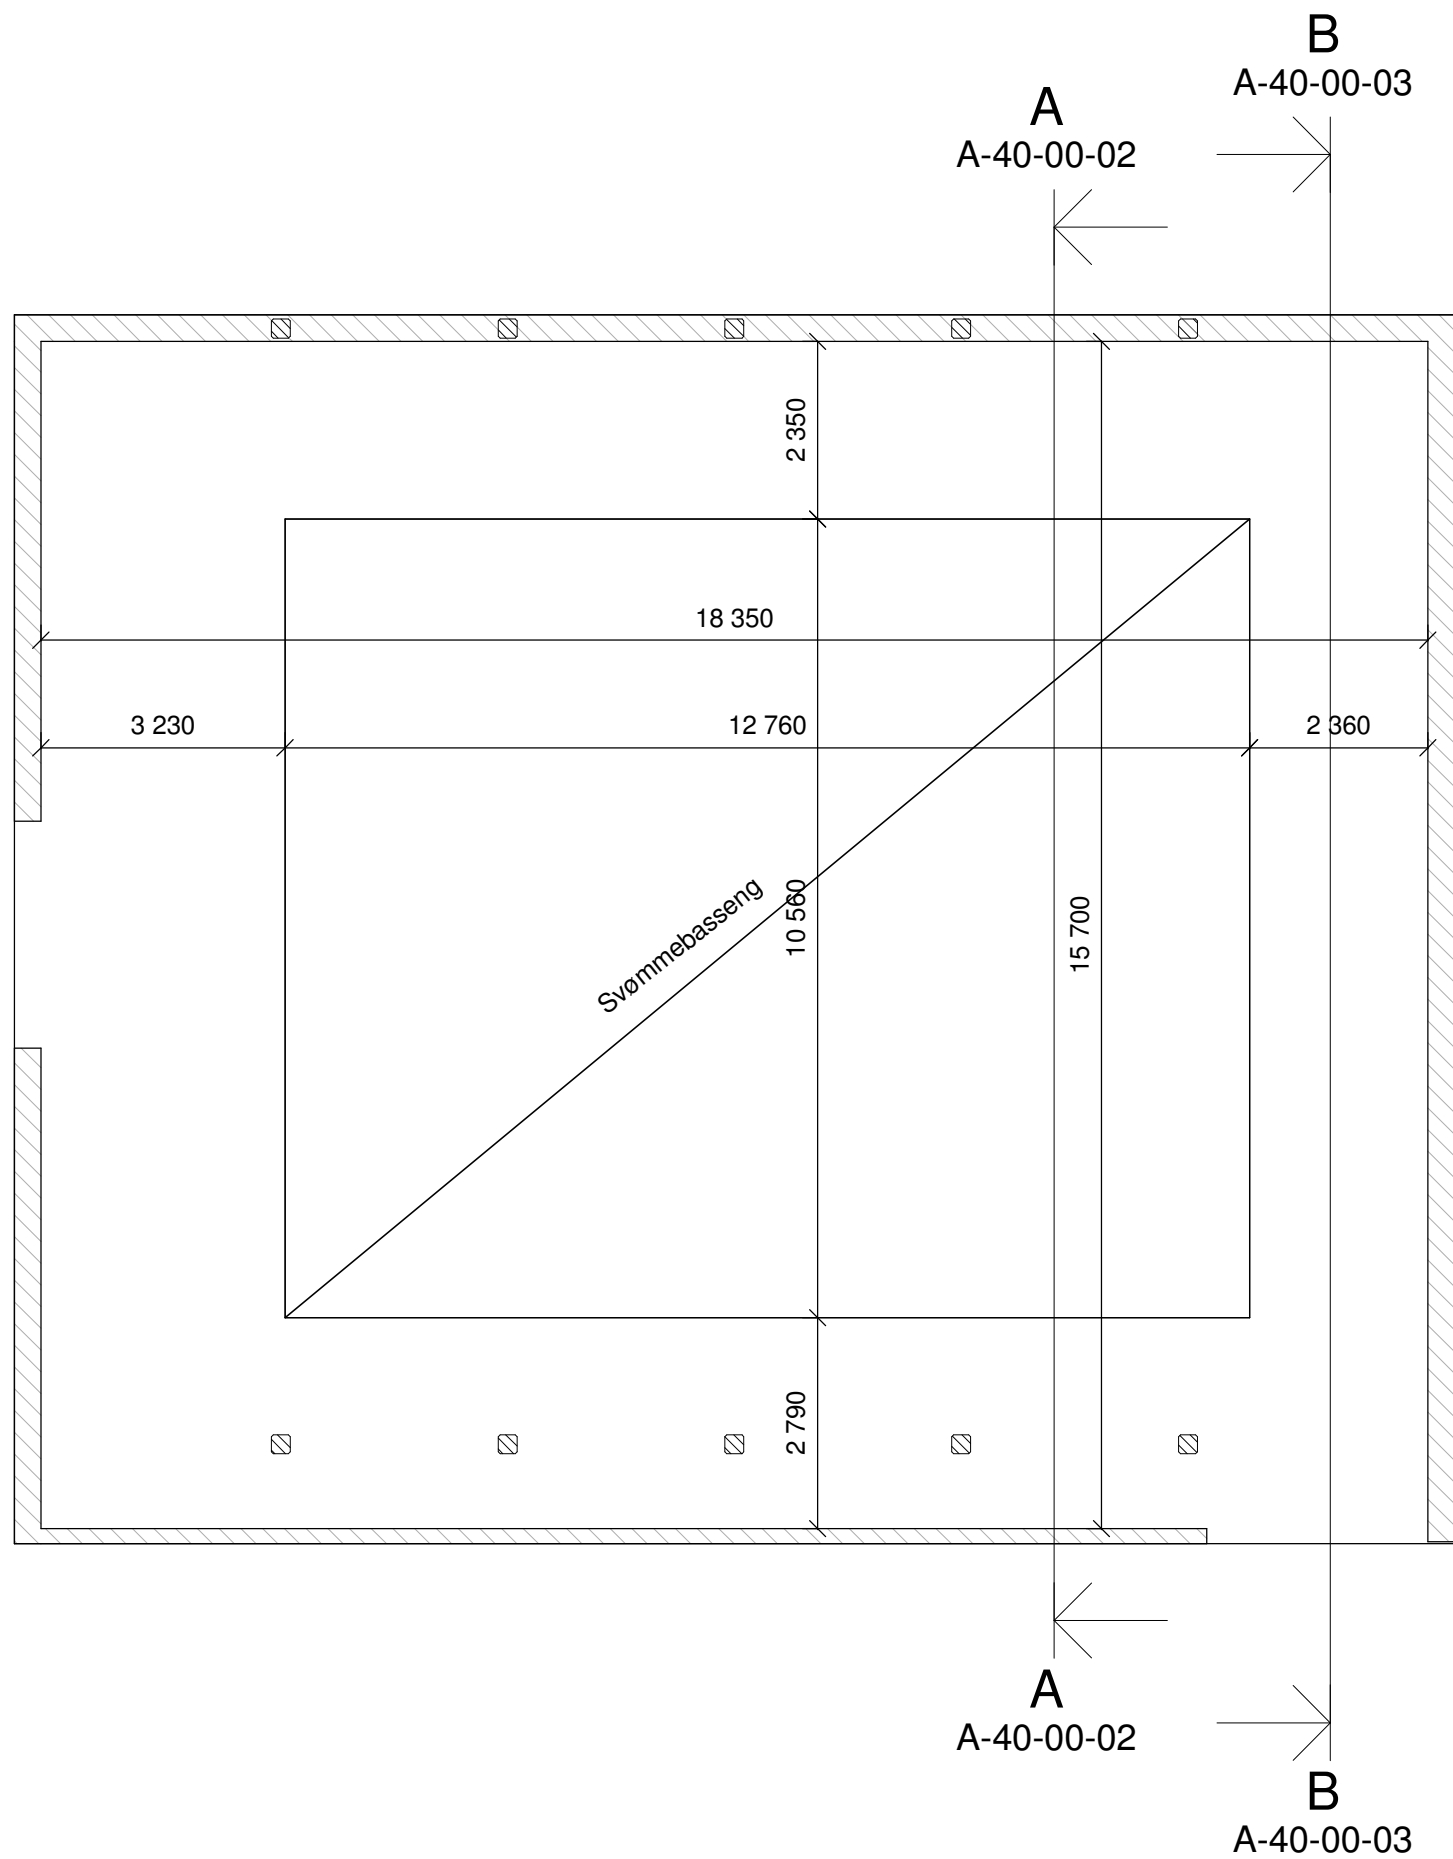

Tegningsnummer	Revisjon
A-20-01-01	F01

F01	2016-08-09	Plantegning justert etter kontroll			
Rev.	Dato	Beskrivelse	Utarbeidet	Fagkontroll	Godkjent
Dette dokumentet er utarbeidet av Norconsult AS som del av det oppdraget som fremgår nedenfor. Opphavsretten tilhører Norconsult AS. Dokumentet må bare benyttes til det formål som oppdragsavtalen beskriver, og må ikke kopieres eller gjøres tilgjengelig på annen måte eller i større utstrekning enn formålet tilsier.					
Tynset Kommune				Målestokk (gjelder A3) 1 : 100	
Rehabilitering Svømmehall PLAN 01					
A3					
Norconsult 		Oppdragsnummer 5164256	Tegningsnummer A-20-01-01		Revisjon F01