


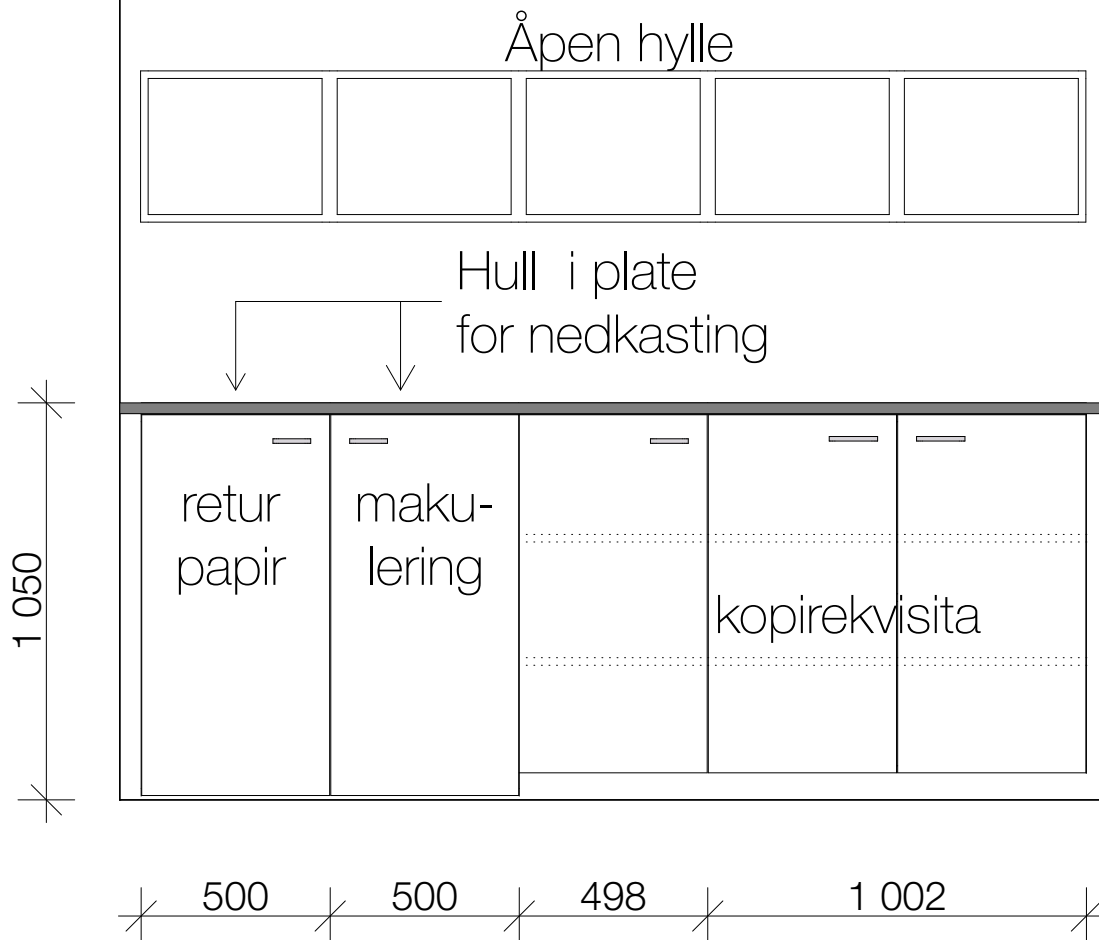

Prosjekt:
Norsk Helsenett
Nye lokaler i Abels hus
KLP Eiendom Trondheim

Prosjektnr.:
15-09

Tegningsnr.:
Vedlegg 01

Fase:
Utlisning av rammeavtale

Type tegning:
Typisk oppsett oppbevaring kopirom

Målestokk:
1:20

Dato:
07.07.16

Filnavn:
16-04 120707
Rammeavtale.pln

Kontroll prosjekt:
Sign.: Kontroll:



MARGRETHE HOPMO
INTERIØRARKITEKT MNIL

Atelier Ilsvika SA
Nedre Ila 39
N 7018 Trondheim
+47 952 44 559
margrethe@hopmo.no
www.margrethehopmo.no

*Dette er ikke byggetegninger. Alle mål må kontrollmåles på stedet
Tegningene skal ikke brukes uten avtale med Margrethe Hopmo*

Spesialdesignet garderobesystem for garderobenisje:

Garderobestang hattehylle og skohylle bæres av vertikale 'kneker' i pulverlakkert flattstål 20x40 mm, som forankres i bakvegg og står på gulv.

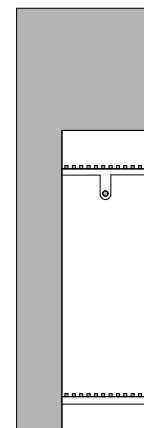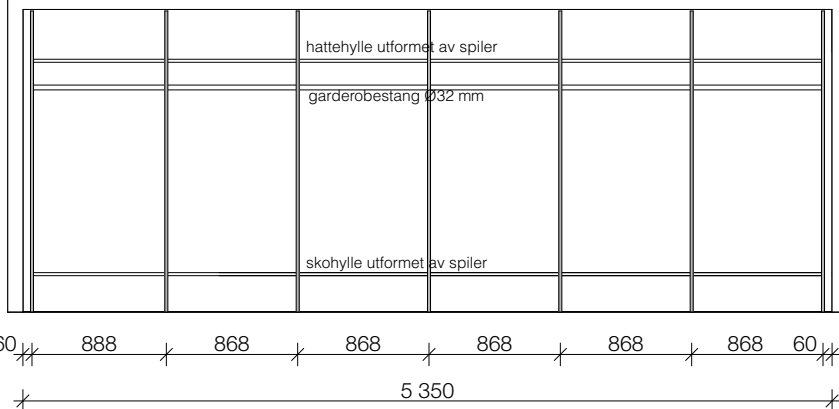

Prosjekt:
Norsk Helsenett
Nye lokaler i Abels hus
KLP Eiendom Trondheim

Prosjektnr.:
15-09
Tegningsnr.:
Vedlegg 02

Fase:
Utllysning av rammeavtale
Type tegning:
Typisk oppsett garderobeløsning


Målestokk:
1:50
Dato:
07.07.16

Filnavn:
16-04 120707
Rammeavtale.pln
Kontroll prosjekt:
Sign.: Kontroll:

MARGRETHE HOPMO
INTERIØRARKITEKT MNIL

Atelier Ilsvika SA
Nedre Ila 39
N 7018 Trondheim
+47 952 44 559
margrethe@hopmo.no
www.margrethehopmo.no

*Dette er ikke byggetegninger. Alle mål må kontrollmåles på stedet
Tegningene skal ikke brukes uten avtale med Margrethe Hopmo*

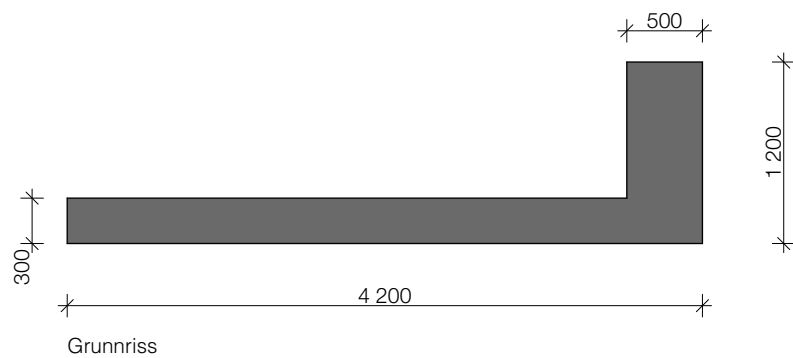

Resepsjonsskranke utformes som en omramming
rundt to arbeidsbord med hev/ senkfunksjon

Prosjekt: Norsk Helsenett Nye lokaler i Abels hus KLP Eiendom Trondheim	Prosjektnr.: 15-09	Fase: Utløsning av rammeavtale	Målestokk: 1:50	Filnavn: 16-04 120707 Rammeavtale.pln	MARGRETHE HOPMO INTERIØRARKITEKT MNIL Atelier Ilsvika SA Nedre Ila 39 N 7018 Trondheim +47 952 44 559 margrethe@hopmo.no www.margrethehopmo.no
	Tegningsnr.: Vedlegg 03	Type tegning: Typisk utforming resepsjonsskranke	Dato: 07.07.16	Kontroll prosjekt: Sign.: Kontroll:	

*Dette er ikke byggetegninger. Alle mål må kontrollmåles på stedet
Tegningene skal ikke brukes uten avtale med Margrethe Hopmo*