



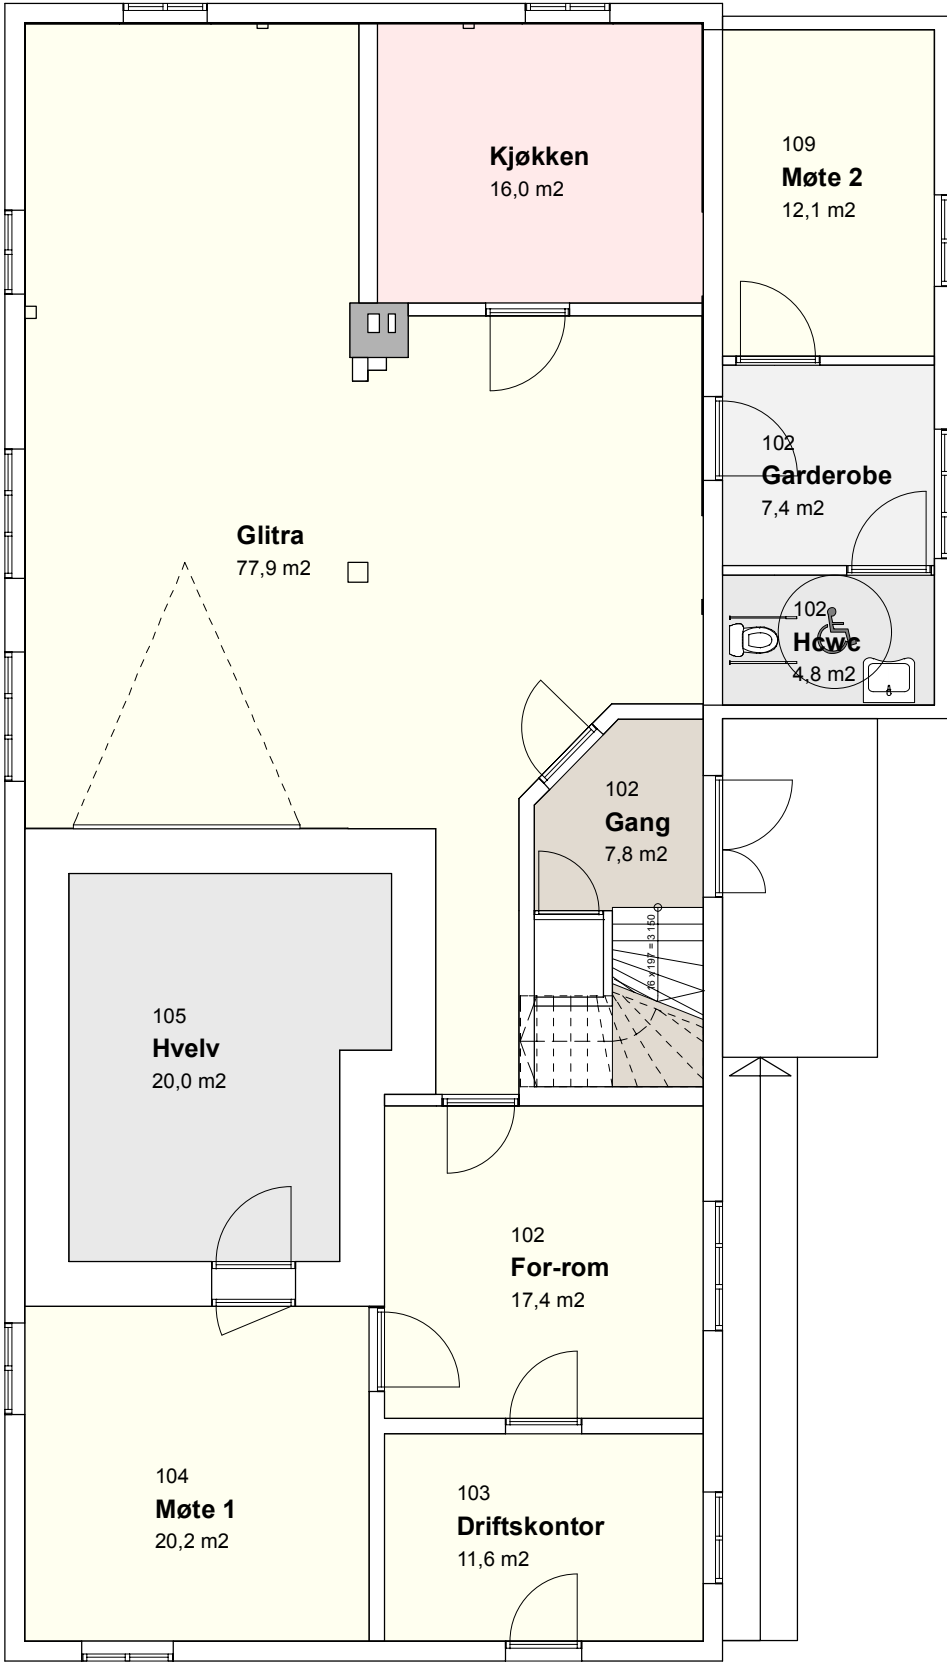

REV.	DATO	ENDRING	TEGN	KONTR	GODKJ
Prosjektfase Forprosjekt					

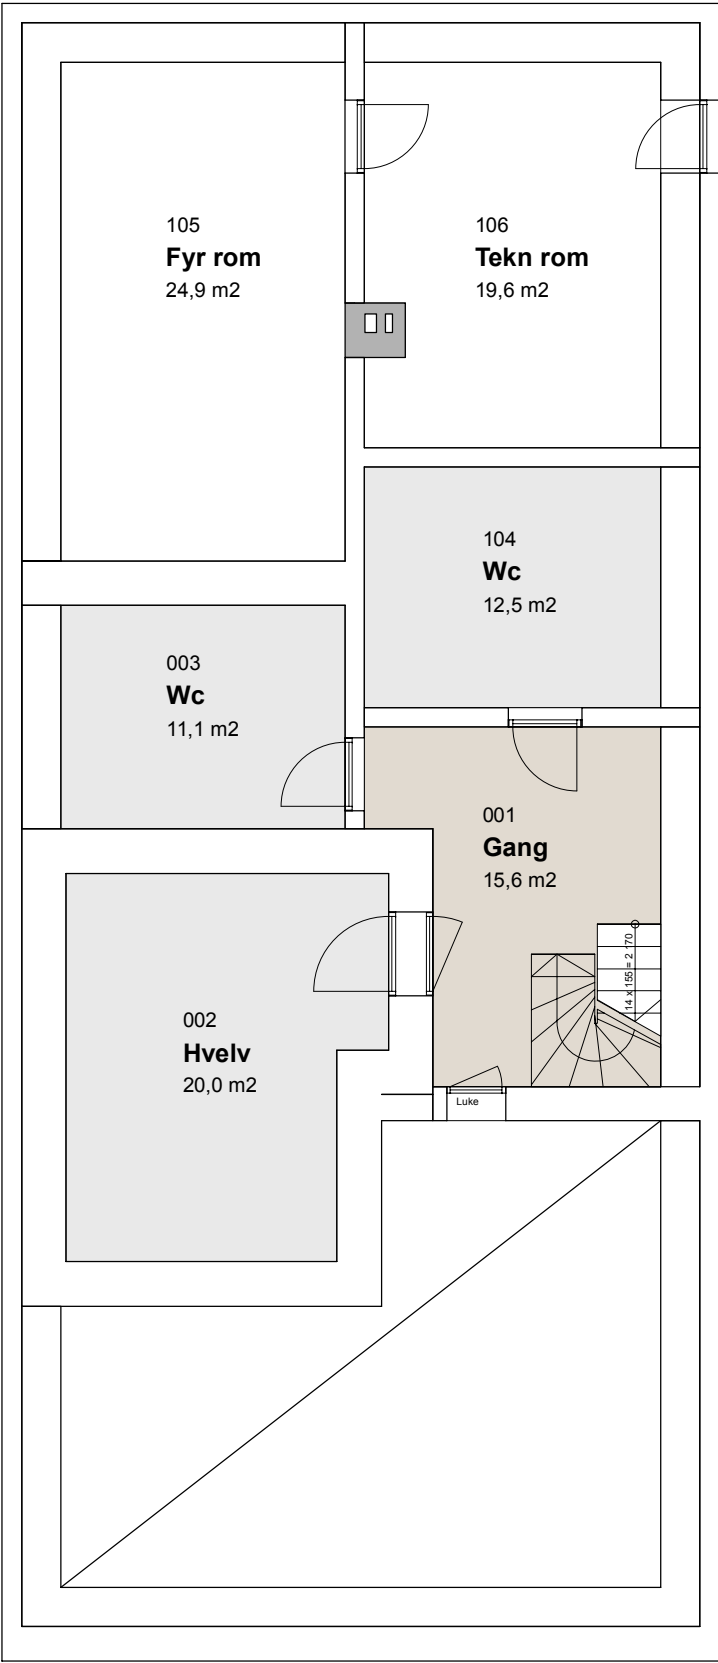

ARKITEKTUR
Rambøll - Region Øst, Avdeling Drammen
Erik Børresens allé 7, Postboks 113 Bragernes
3015 Drammen

Lier kommune
Hegsbro- Glitra

INNHold
**Plan Kjeller og 1.
Etasje- Eksisterende**

Filnavn : Hegsbro.pln

PROSJEKT NR.
1350006544

MÅLESTOKK
1:100

DATO
23.04.15

ARK
LTN

TEGNING NR.
BYGG ETASJE FAG SYSTEM TYPE LØPENR REV

A 200 20 110

A3