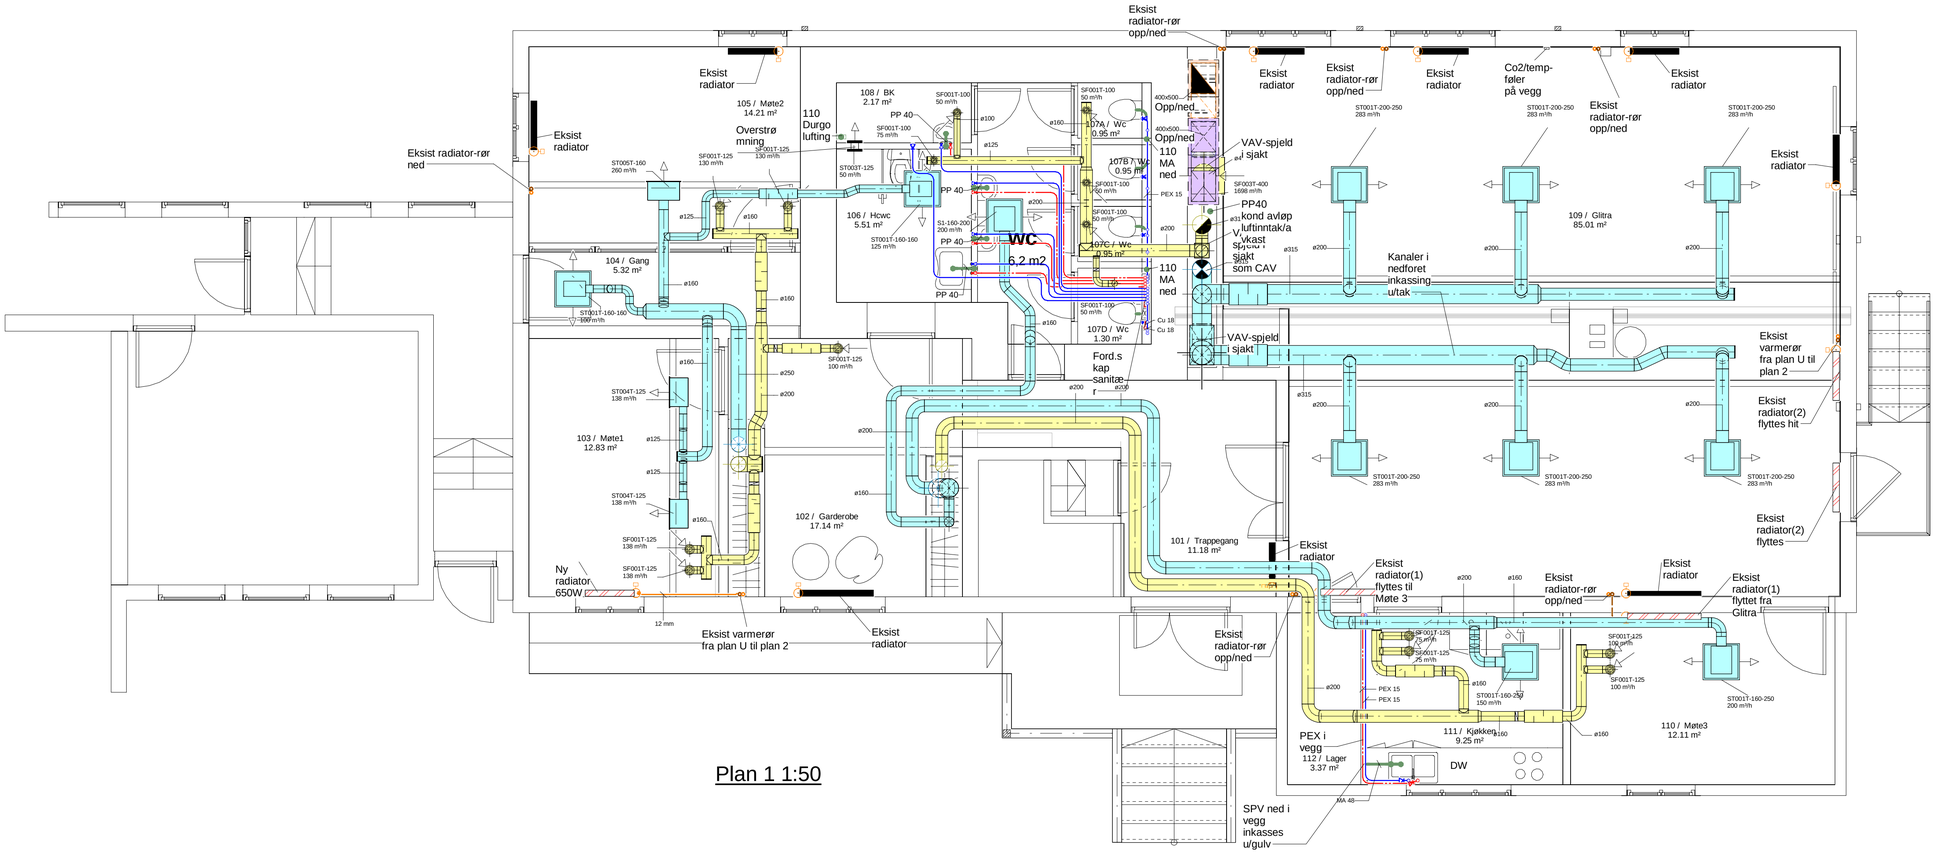

Plan 1 1:50

Oversikt ventiler ventilasjon

Kode	Type	Plassering	Som type
ST001T	Tilluft	Inf. i himling	Orion-LOV-TA-Luna
ST002T	Tilluft	Inf. i himling	Tellus-LOV-L
ST003T	Overstrmn.	I vegg	TOG-R
ST004T	Tilluft	I vegg/skjørt	TLK-S/K
ST005T	Tilluft	I vegg/skjørt	TLK-B/K
SF001T	Avtrekk	Inf. i himling	KSO
SF003T	Avtrekk	I vegg	UPK-H-K-S-400

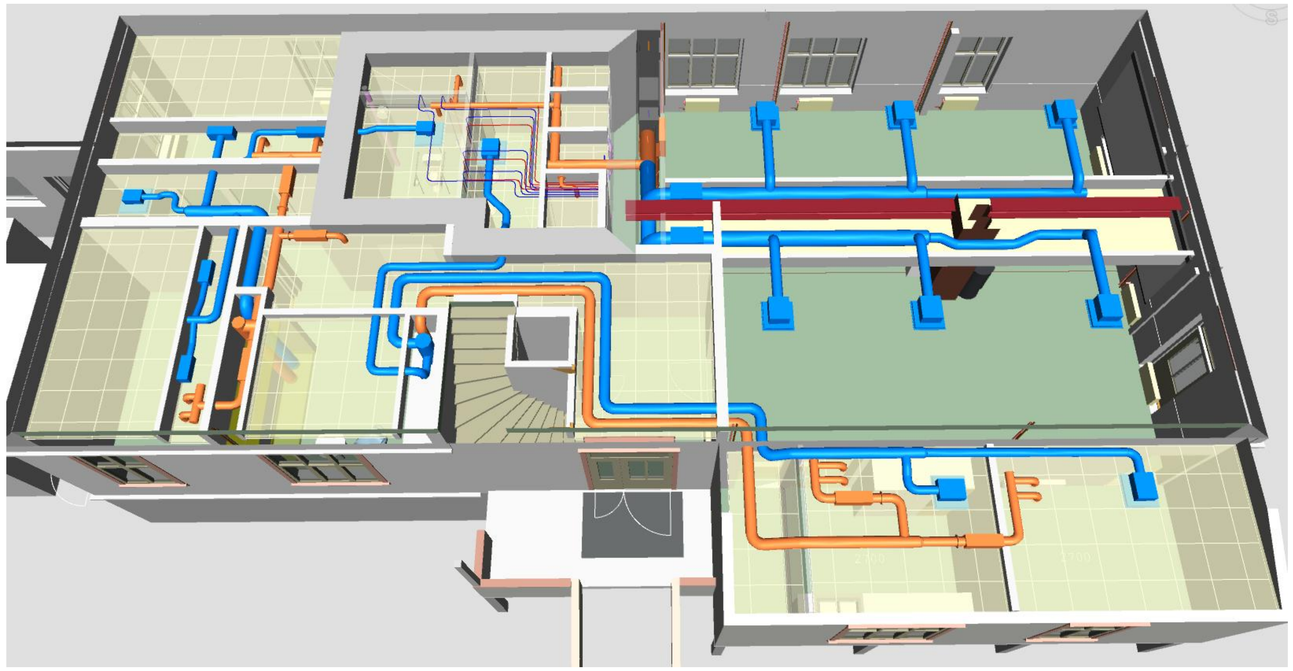

Utsnitt fra modell

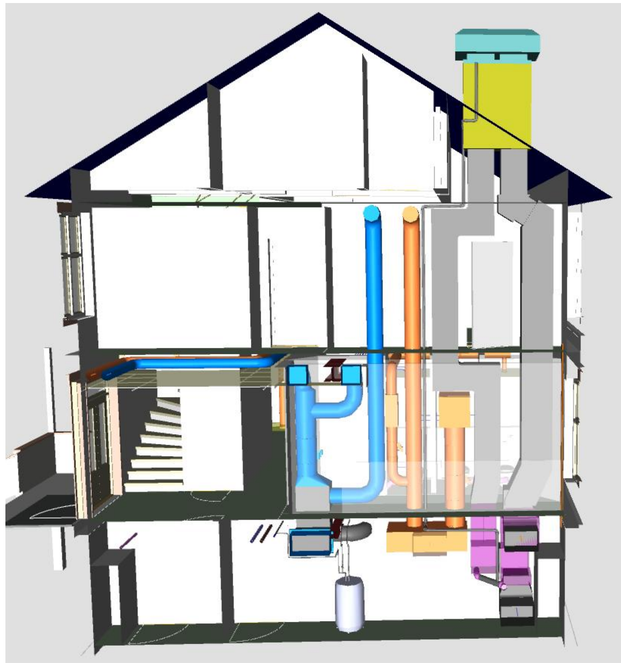

Tverrsnitt fra modell

Kompleks	Bygg	Fag System Type Løpenummer	Revisjon	Fase	Status
		V 310 20 110			

Revisjon	Revisjonstekst	Dato	Tegnet	Kontrollert

Prosjektfase

ANBUDSTEGNING

RAMBØLL

REGION ØST - DRAMMEN
Rambøll, Erik Børresens allé 7, N-3015 Drammen
T +47 32 25 45 00, drammen@ramboll.no

LIER KOMMUNE
HEGSBRO- RÅDHUSET

Plan 1 VVS anlegg

Oppdragsnummer	13500006544
Tegnet av RJM	Dato 07.07.2016
Kontroll BKM	Dato 07.07.2016
Godkjent RJM	Dato 07.07.2016
Utsendt dato	04/11/16
Målestokk	1:50

Kompleks	Bygg	Fag System Type Løpenummer	Revisjon	Fase	Status
		V 310 20 110			

Z:\Drm\13500006544\7-PROD\RIV\Tegninger\HegsbroVVS.rvt A1